



13. jan. 2023

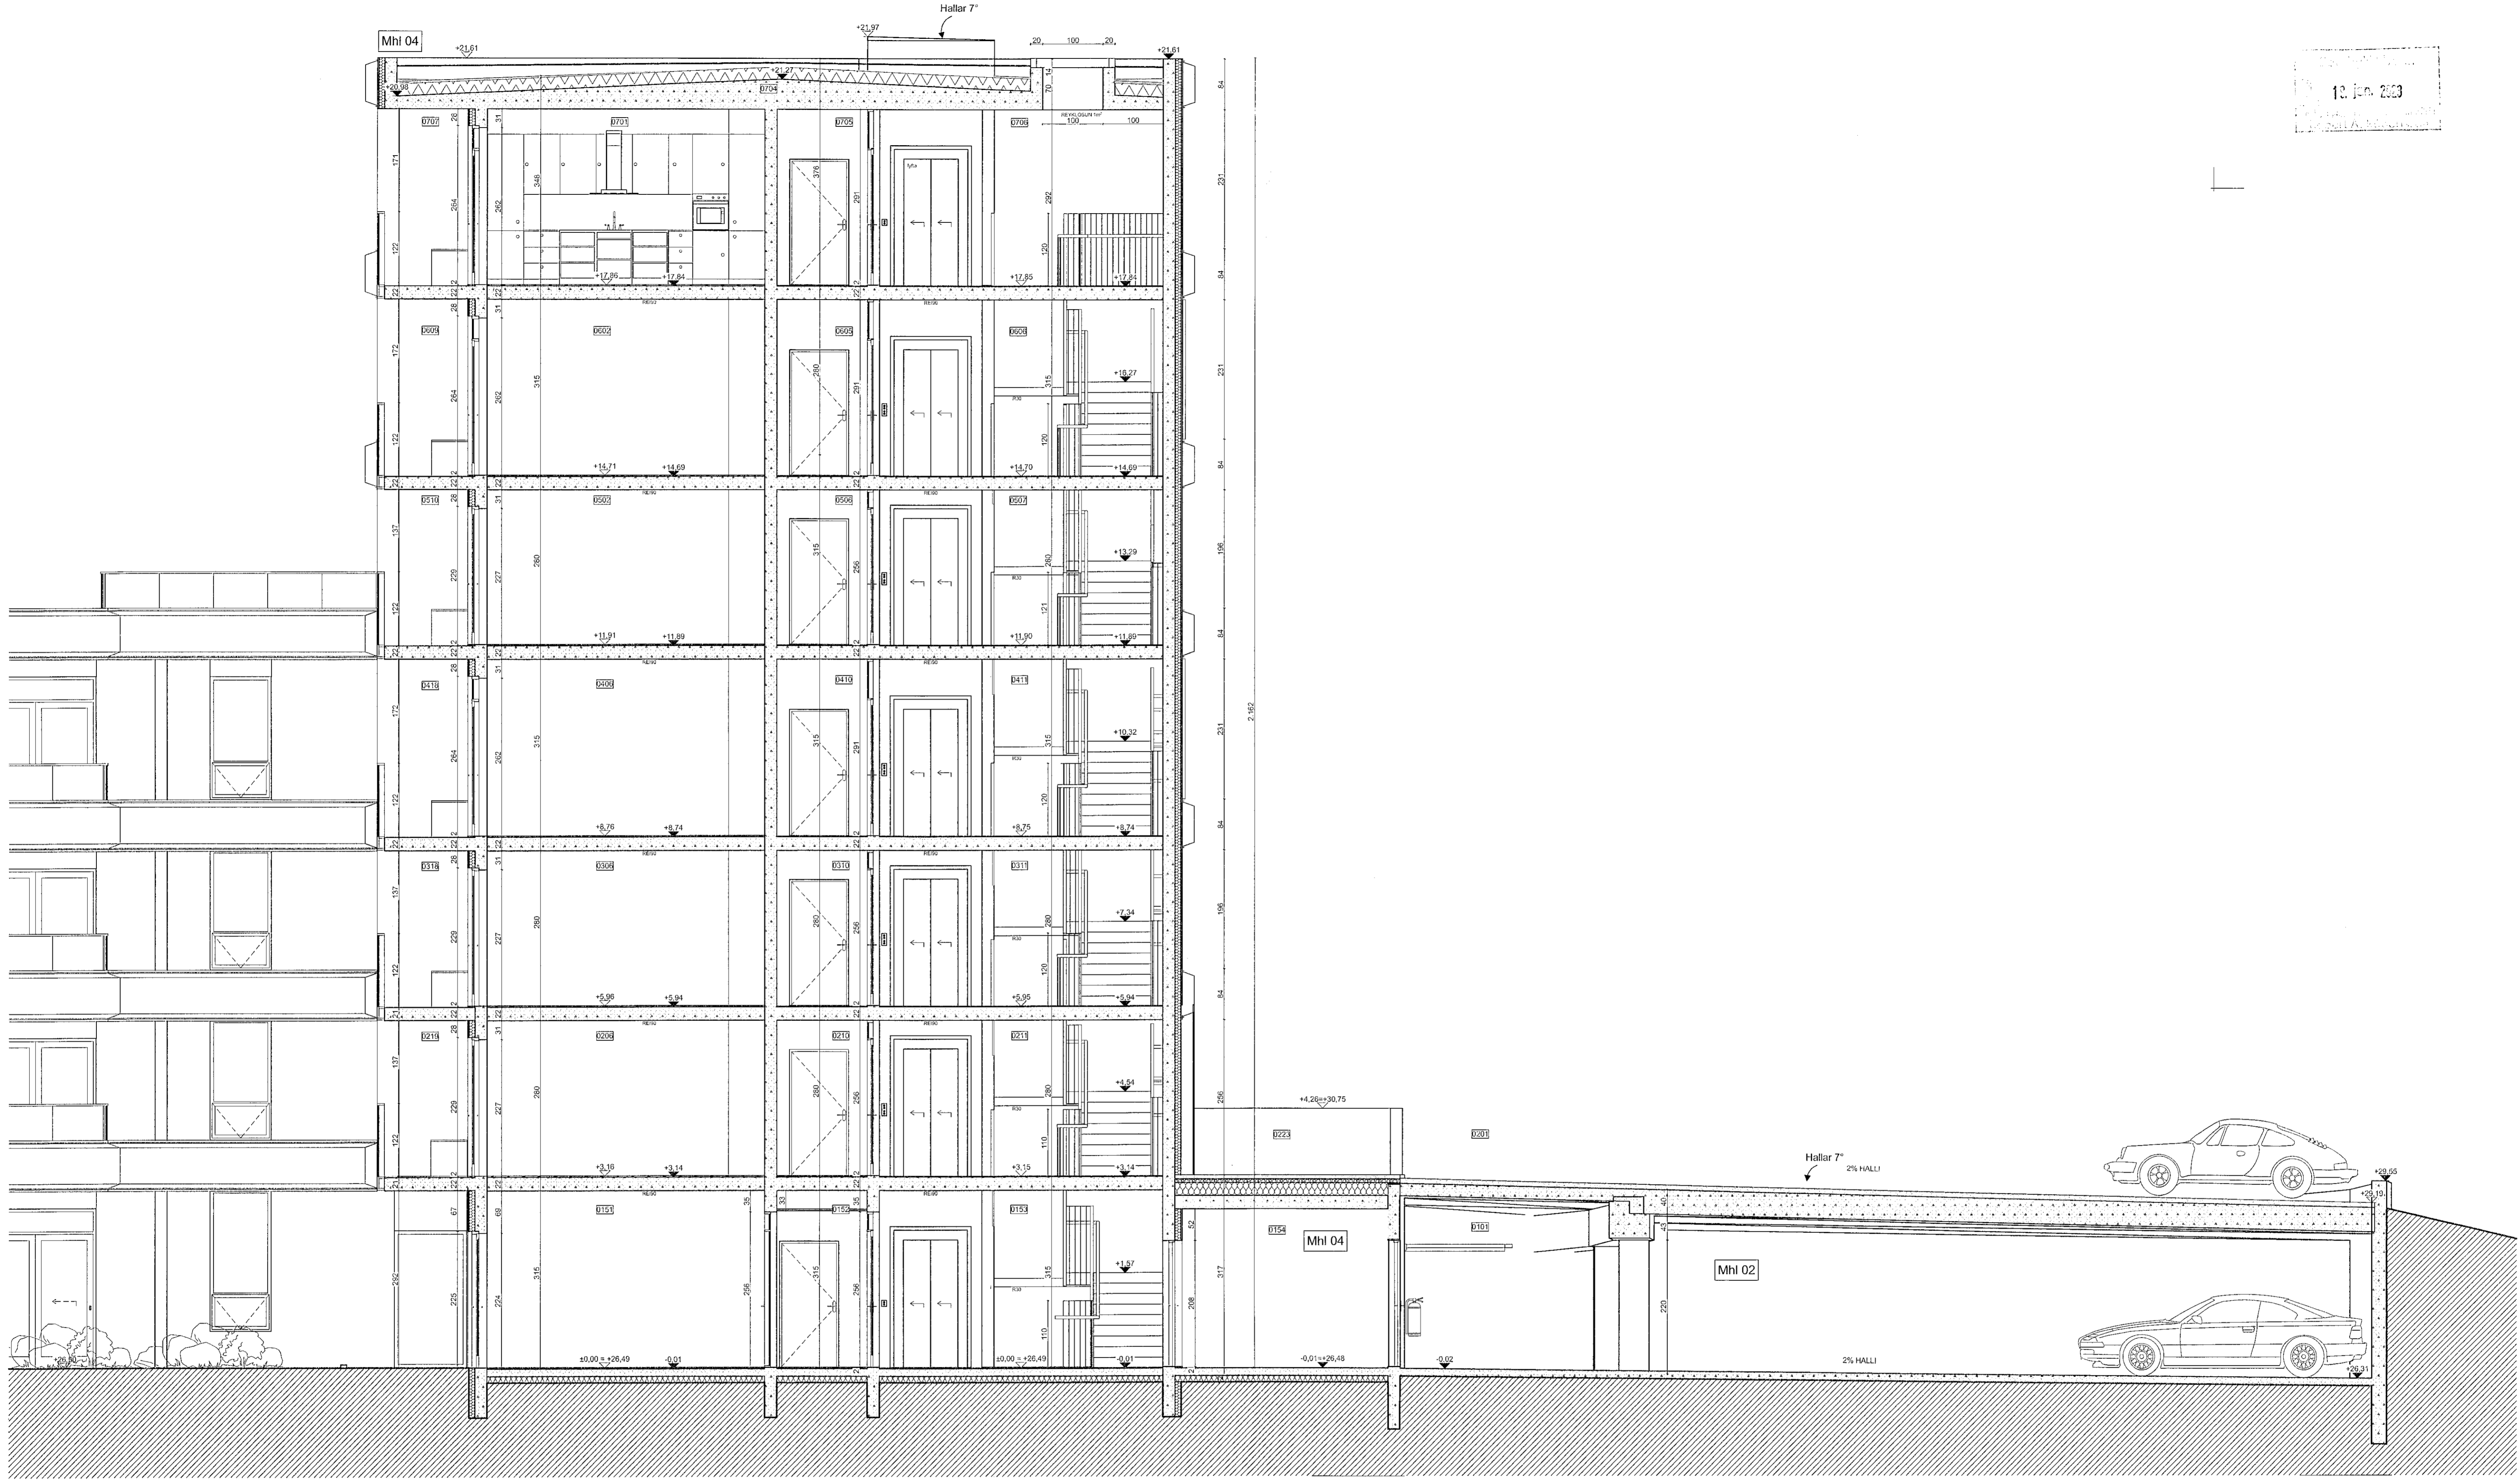

B-01

Snið

1:50

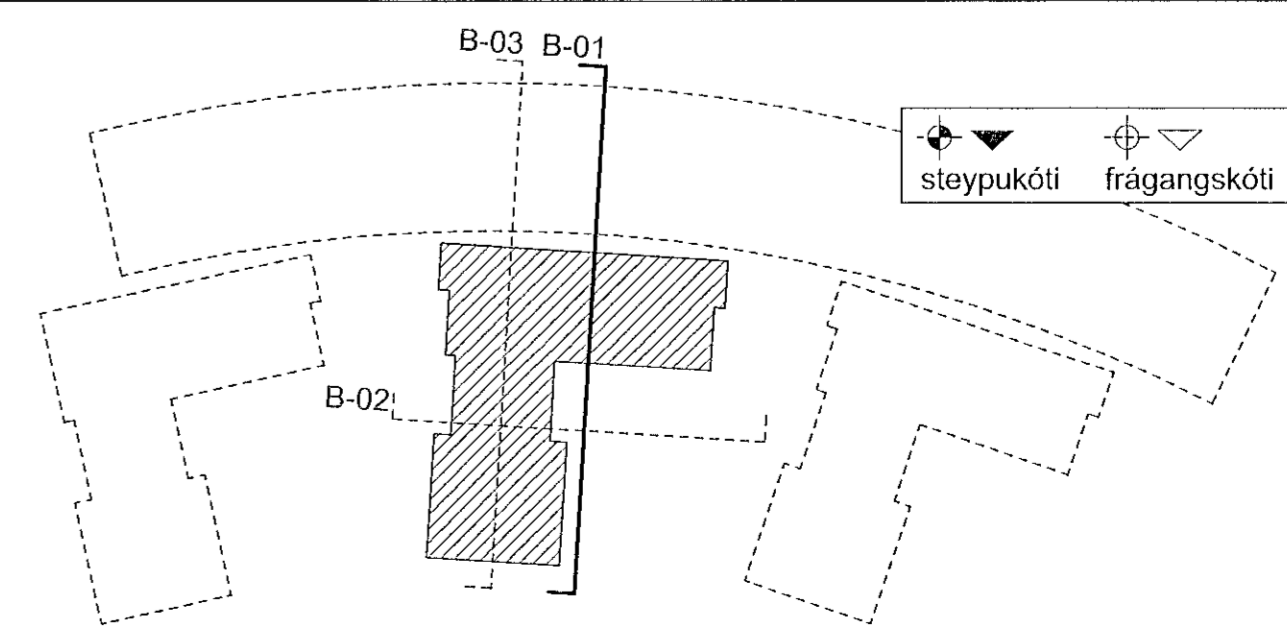

steypukóti
 frágangskóti

REV.	BREYTINGAR	Dagur

**Arkitektar**  
 Hringhamar 13-15  
 Hafnarfjörður  
 Snib B-01

útsk.	7.9.2022
mkv.	1:50
teikn.	AR, AK, AK, ANK, JK
verkn.	2201

Öf möl samþykt á staðnum. Húð ávar samþykkt við hönnuð of búnaðarvæðingunni.  
 Handtöskil: 030556-3339 Hljófusskipti  
 Pól Hjalmarsson arkitekt 0708192119 ph@hjalmarsson.is  
 Frakkulög 31 101 Reykjavík 562-5959 www.plusark.is

TERNING 14 AP 56  
 AV.2.1