



Senþykki  
19. Jan. 2023

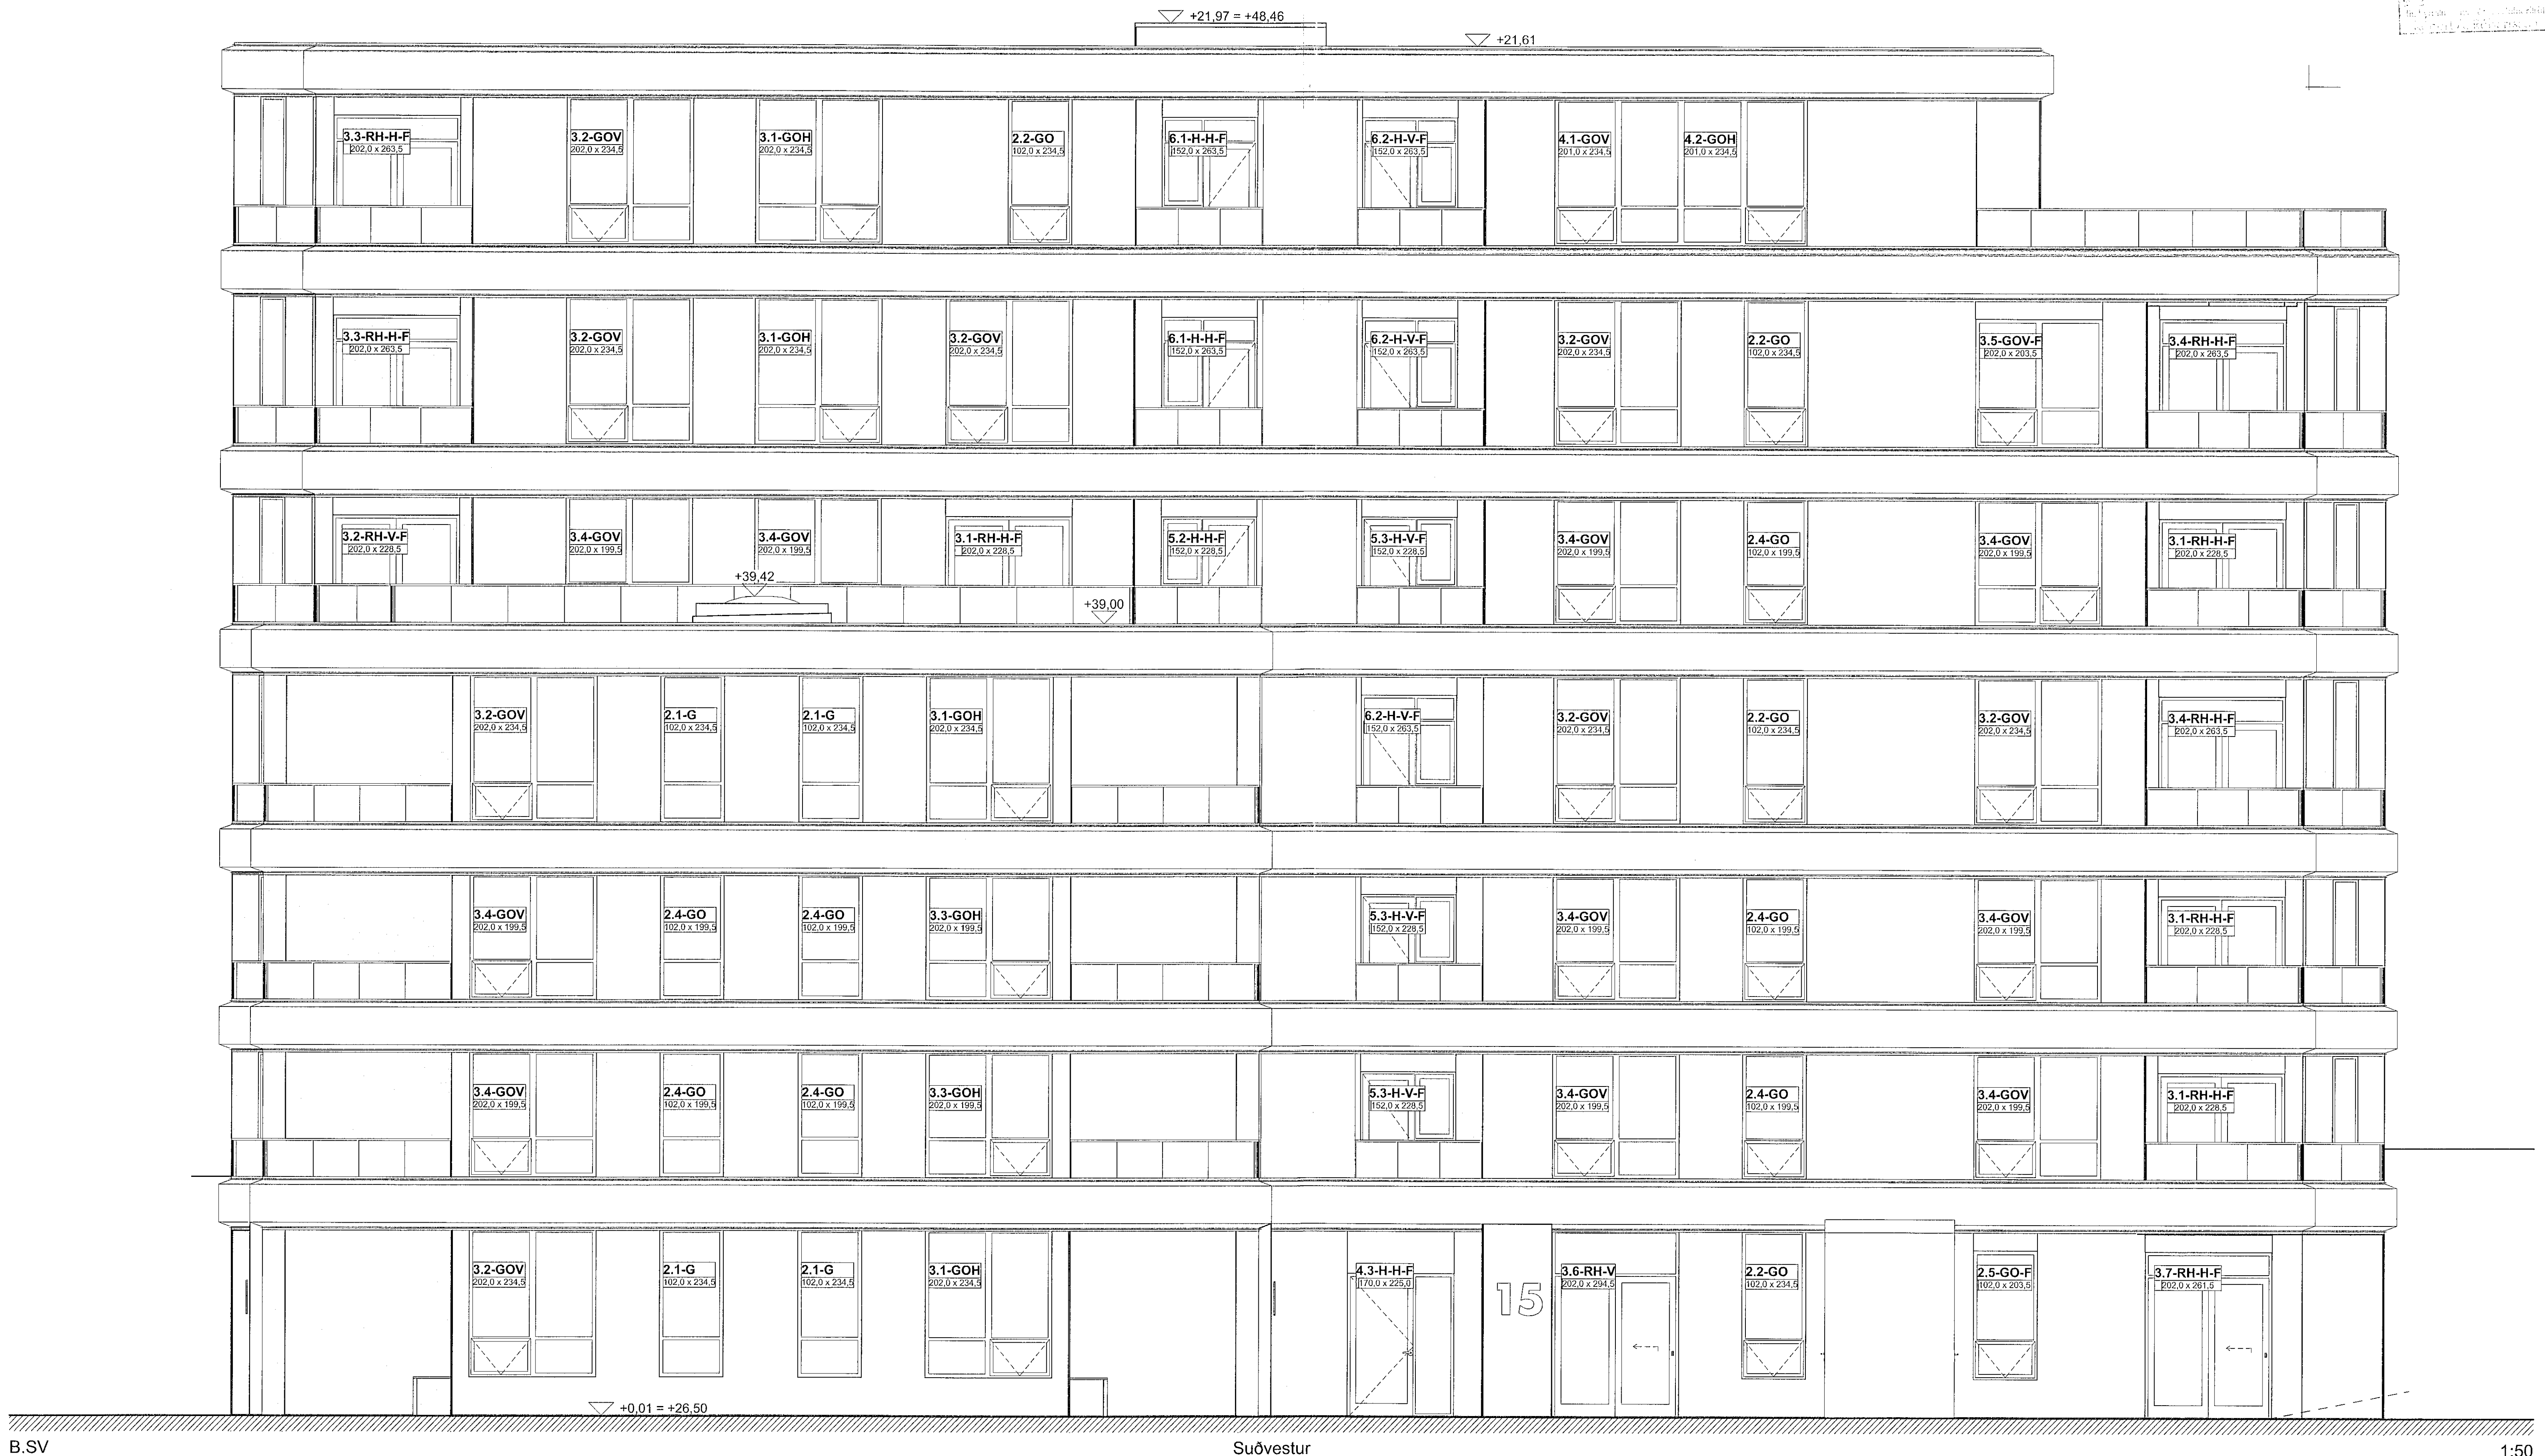

B.SV

Suðvestur

1:50

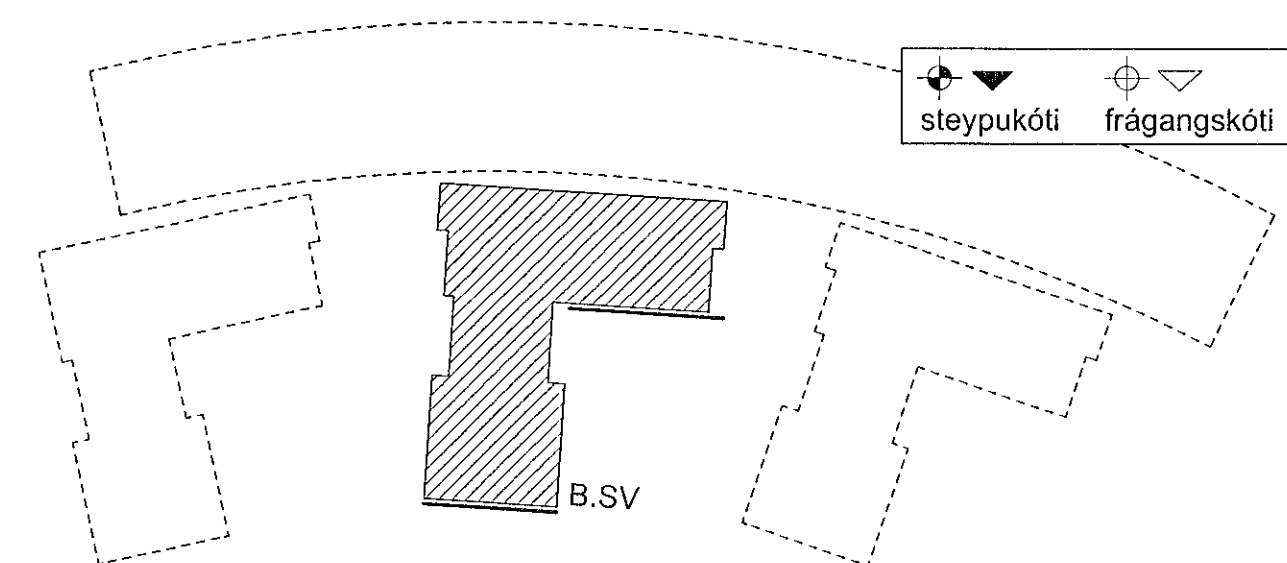

REV	BREYTINGAR	dags.
1		7.9.2022
2		1:50
3		AR, AK, JK
4		2201

**Arkitektar**  
Hringhamar 13-15  
Hafnarfjörður  
Útirá B.SV // Suðvestur

Of mál samþykki á staðnum. Fötu skal sýna á milli við hönnuð ef dæmamið þess.

Hafnarfjörður arkitektar  
030955-3389 hfg@arkitektar.is  
Póst: Hjúkason arkitektar  
Fiskahúsi 31 101 Reykjavík 562-5959 www.pusan.is

AV.3.4