20042/0220-1520/Hringhamar/5269-11.pln Hamranes: AV.4.3 Steyputeikning // 2.HÆÐ // 2H.1; 100%; 7.9.2022, 15:35

Móttekið
19. jan. 2023
Skipulagsfulltrúi
Ásdís A. Kristinsson

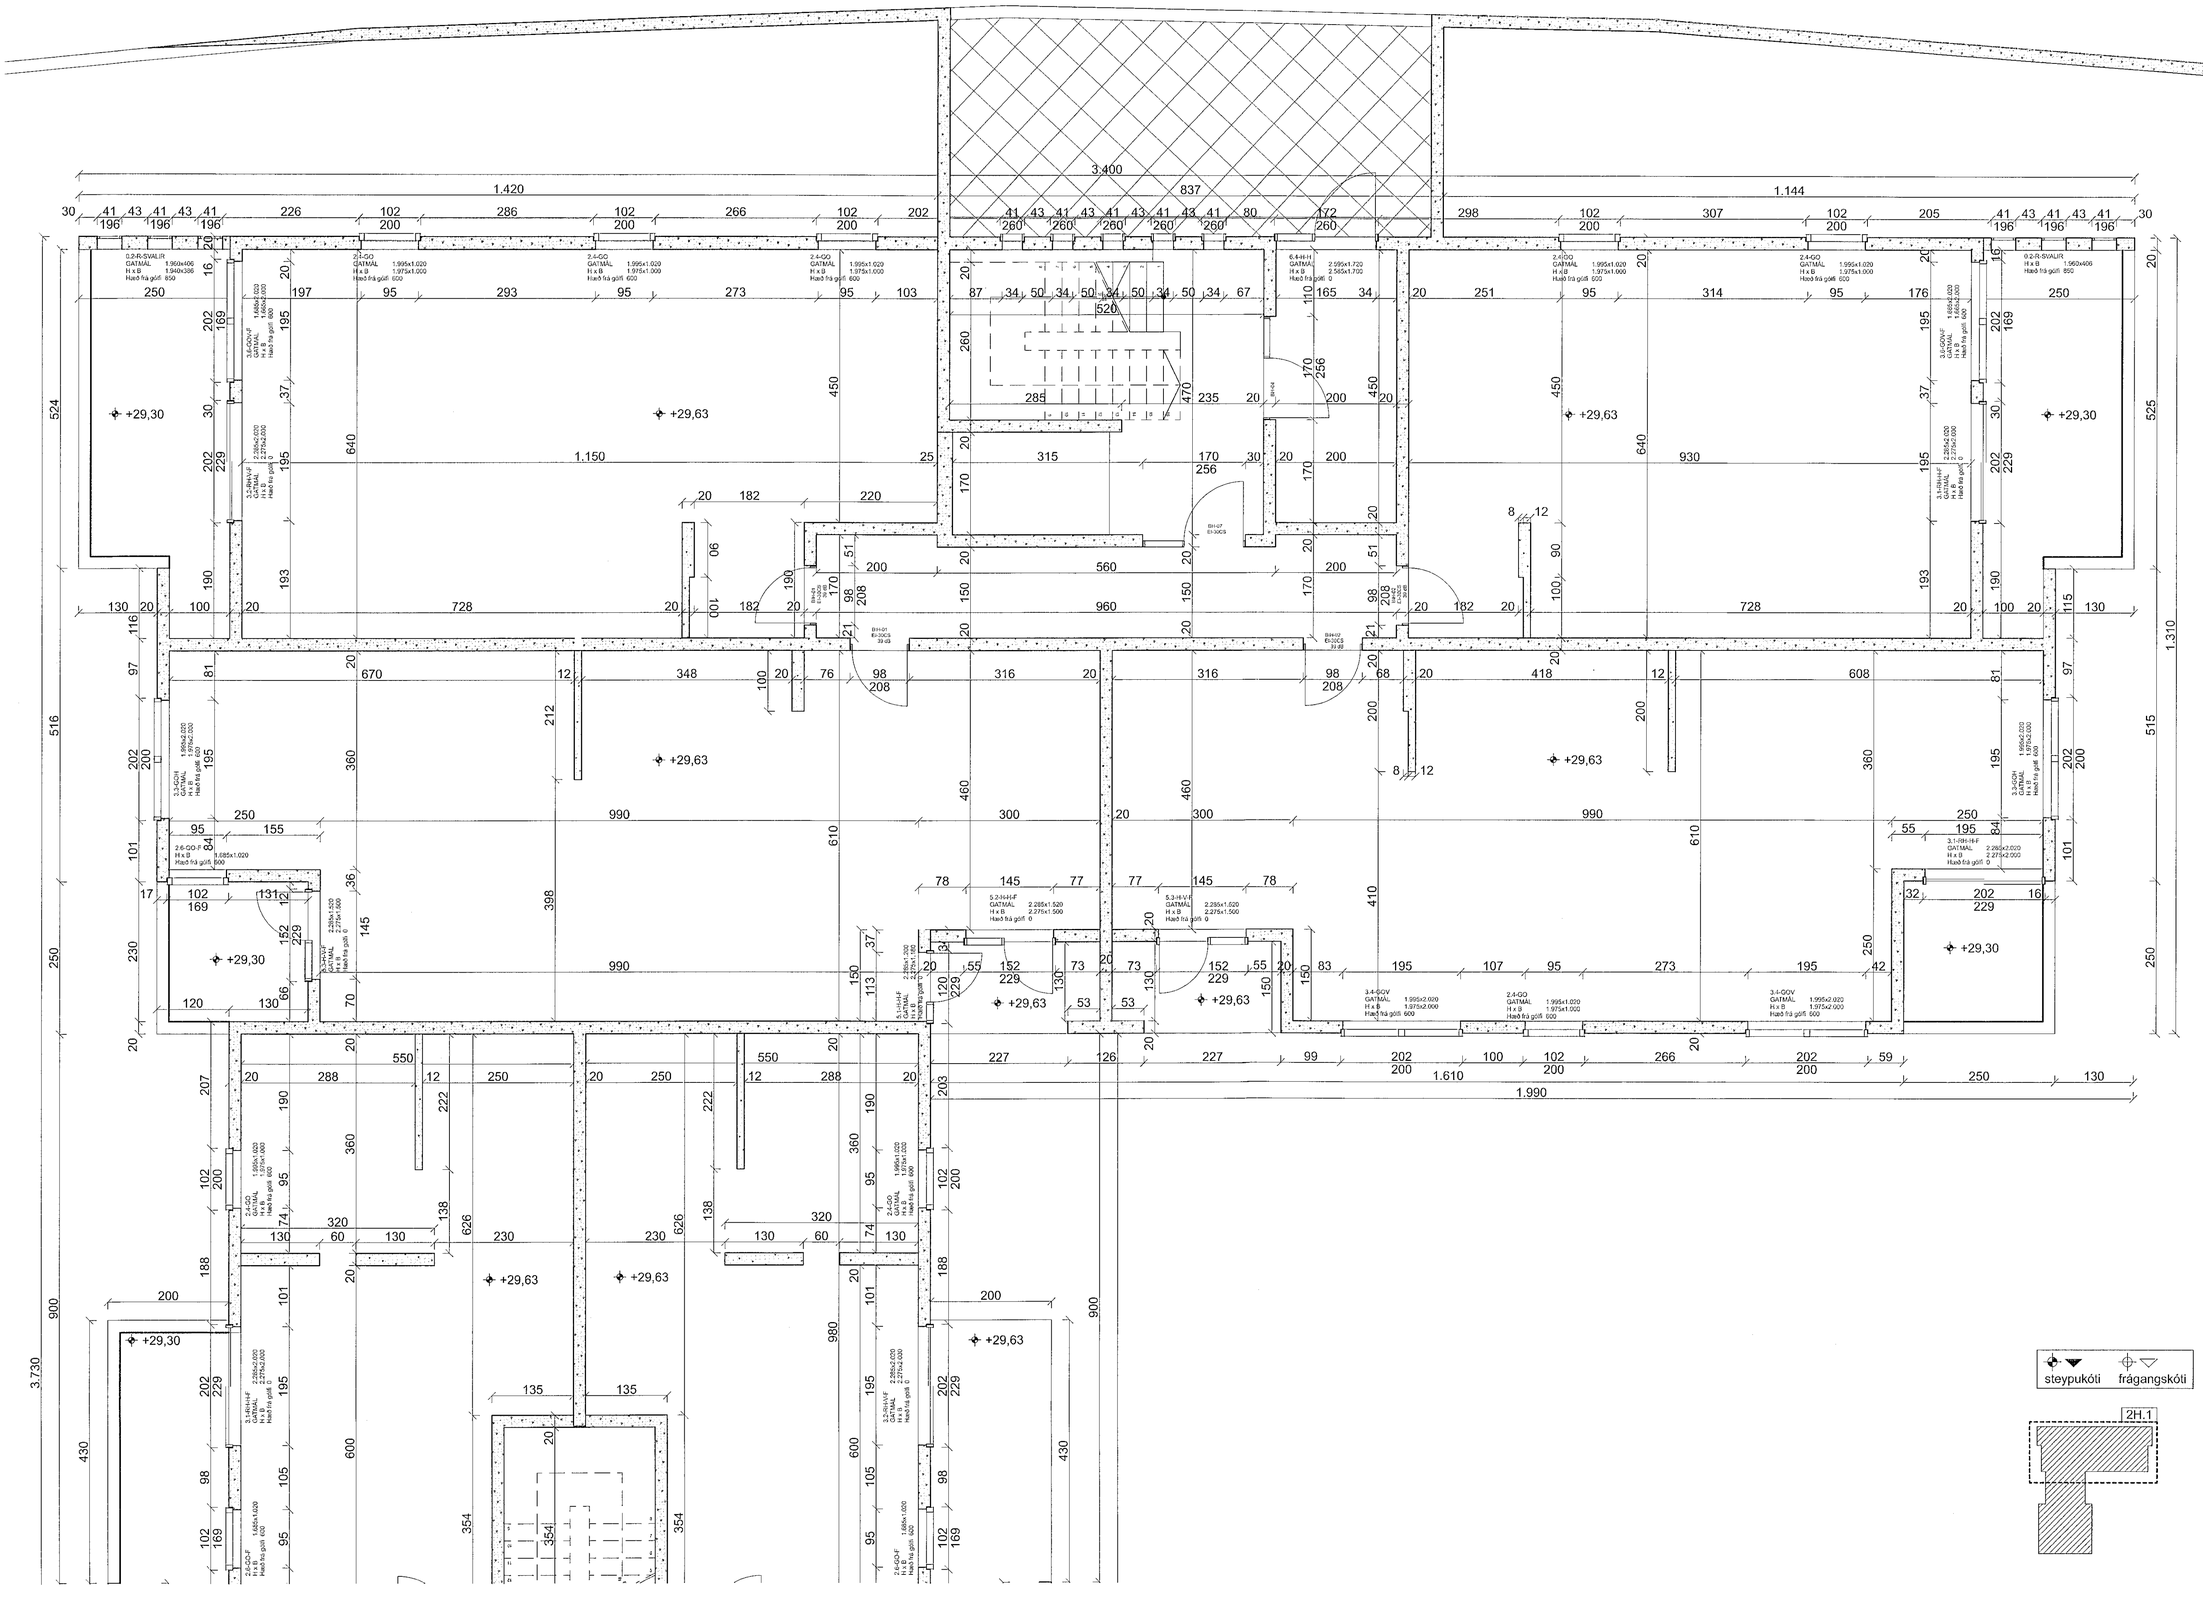
+29,30
+29,63
+29,30
+29,63
+29,63
+29,63
+29,30
+29,63
+29,63
+29,30
+29,63
+29,30
+29,63
+29,30