



Steyptítt bann  
19. jan. 2023  
Róbert A. Róbertsson

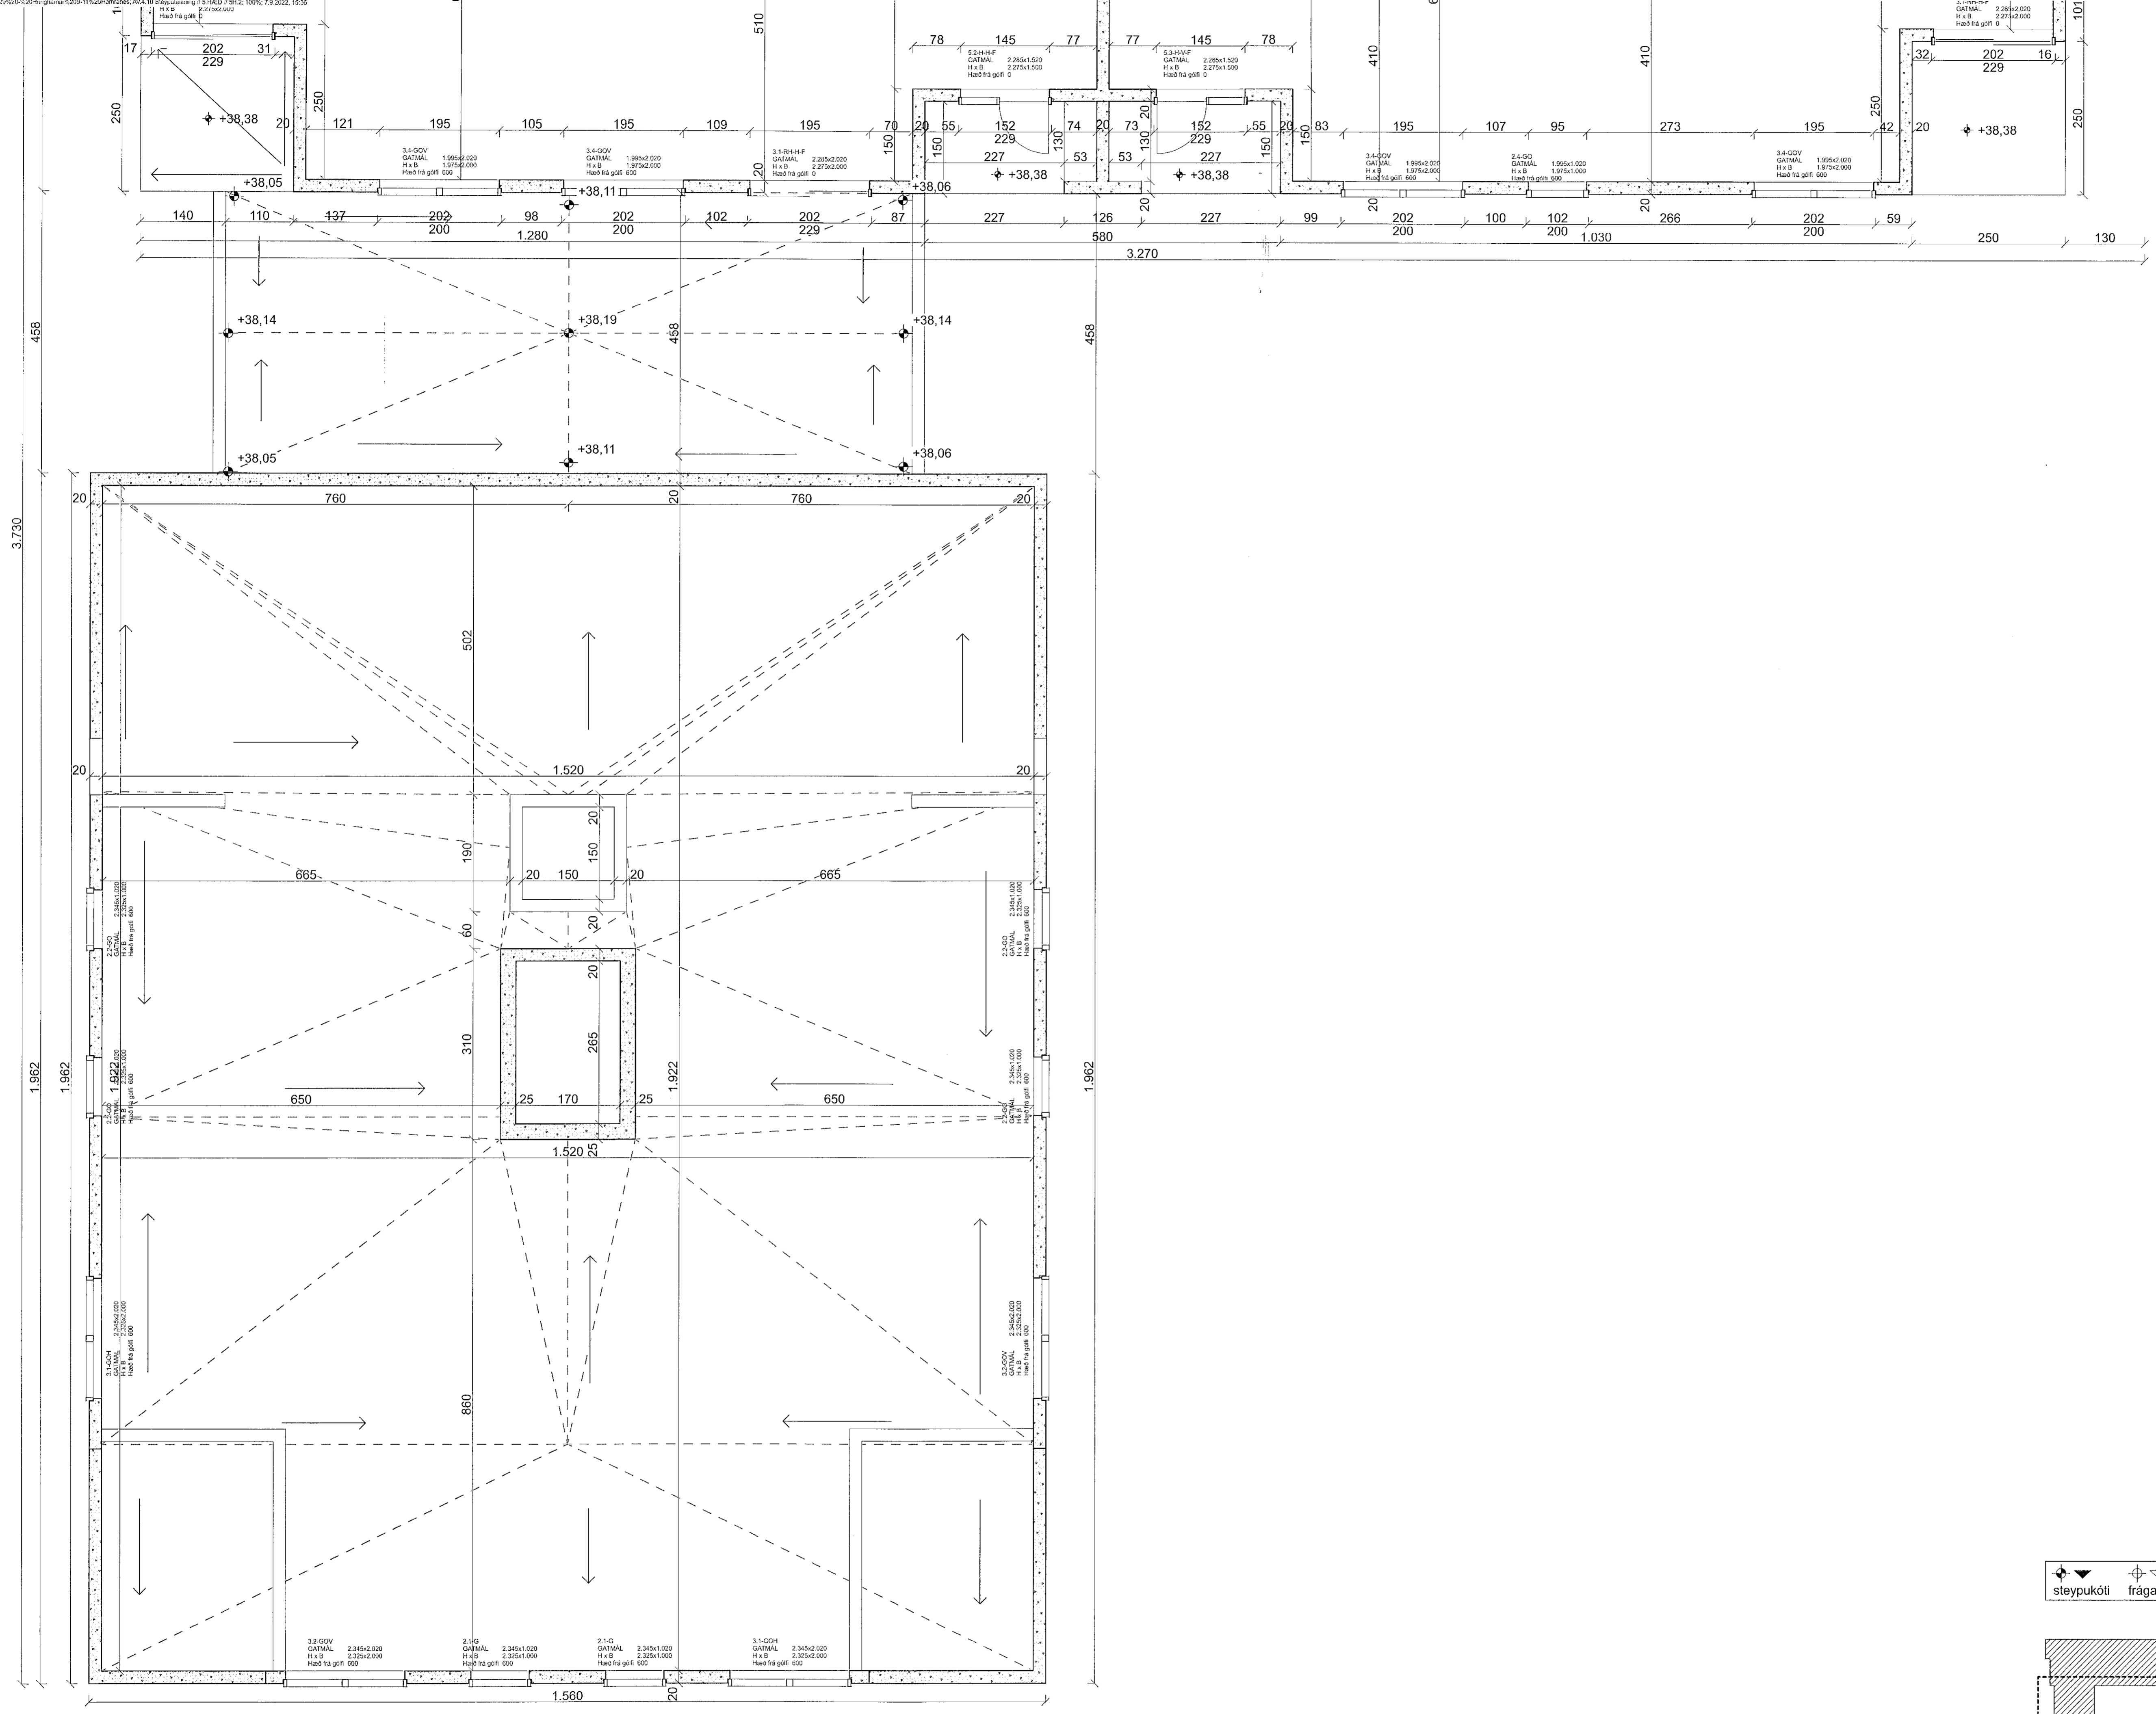

REV.	BREYTINGAR	dags.

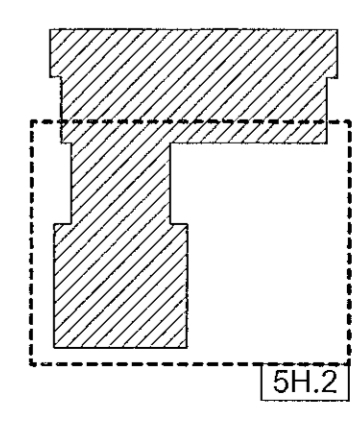

**+Arkitektar**  
Hringhamar 13-15  
Hafnarfjörður  
Steypleikning // 5.HÆD // SH.2

dags.	7.9.2022
mkv.	1:50
teikn.	AB, AK, AK, AM, JK
verkn.	2201

Öf máli samþykkt á stjórnun. Hafa skilið samband við höfundu ef gerast þörfu þess.  
Hafnarkepping Arkitektar: 02955-3399 | HÍG@ark.is  
HÍG Hljóðmynd og mynd: 07062-2119 | ark@hig.is

TERMING 32 AF 56  
AV.4.10  
Flúkiá 31 101 Reykjavík 562-5959 www.plusark.is