
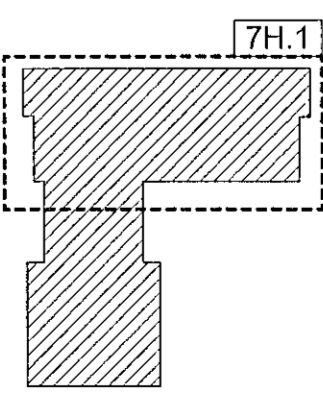
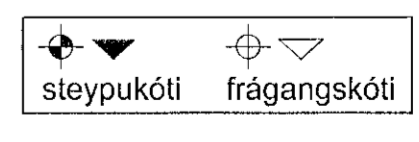


Samþykkt þann
19. jan. 2023
Hönnuð og tekið tillit til af
Robert A. Rögnarsson

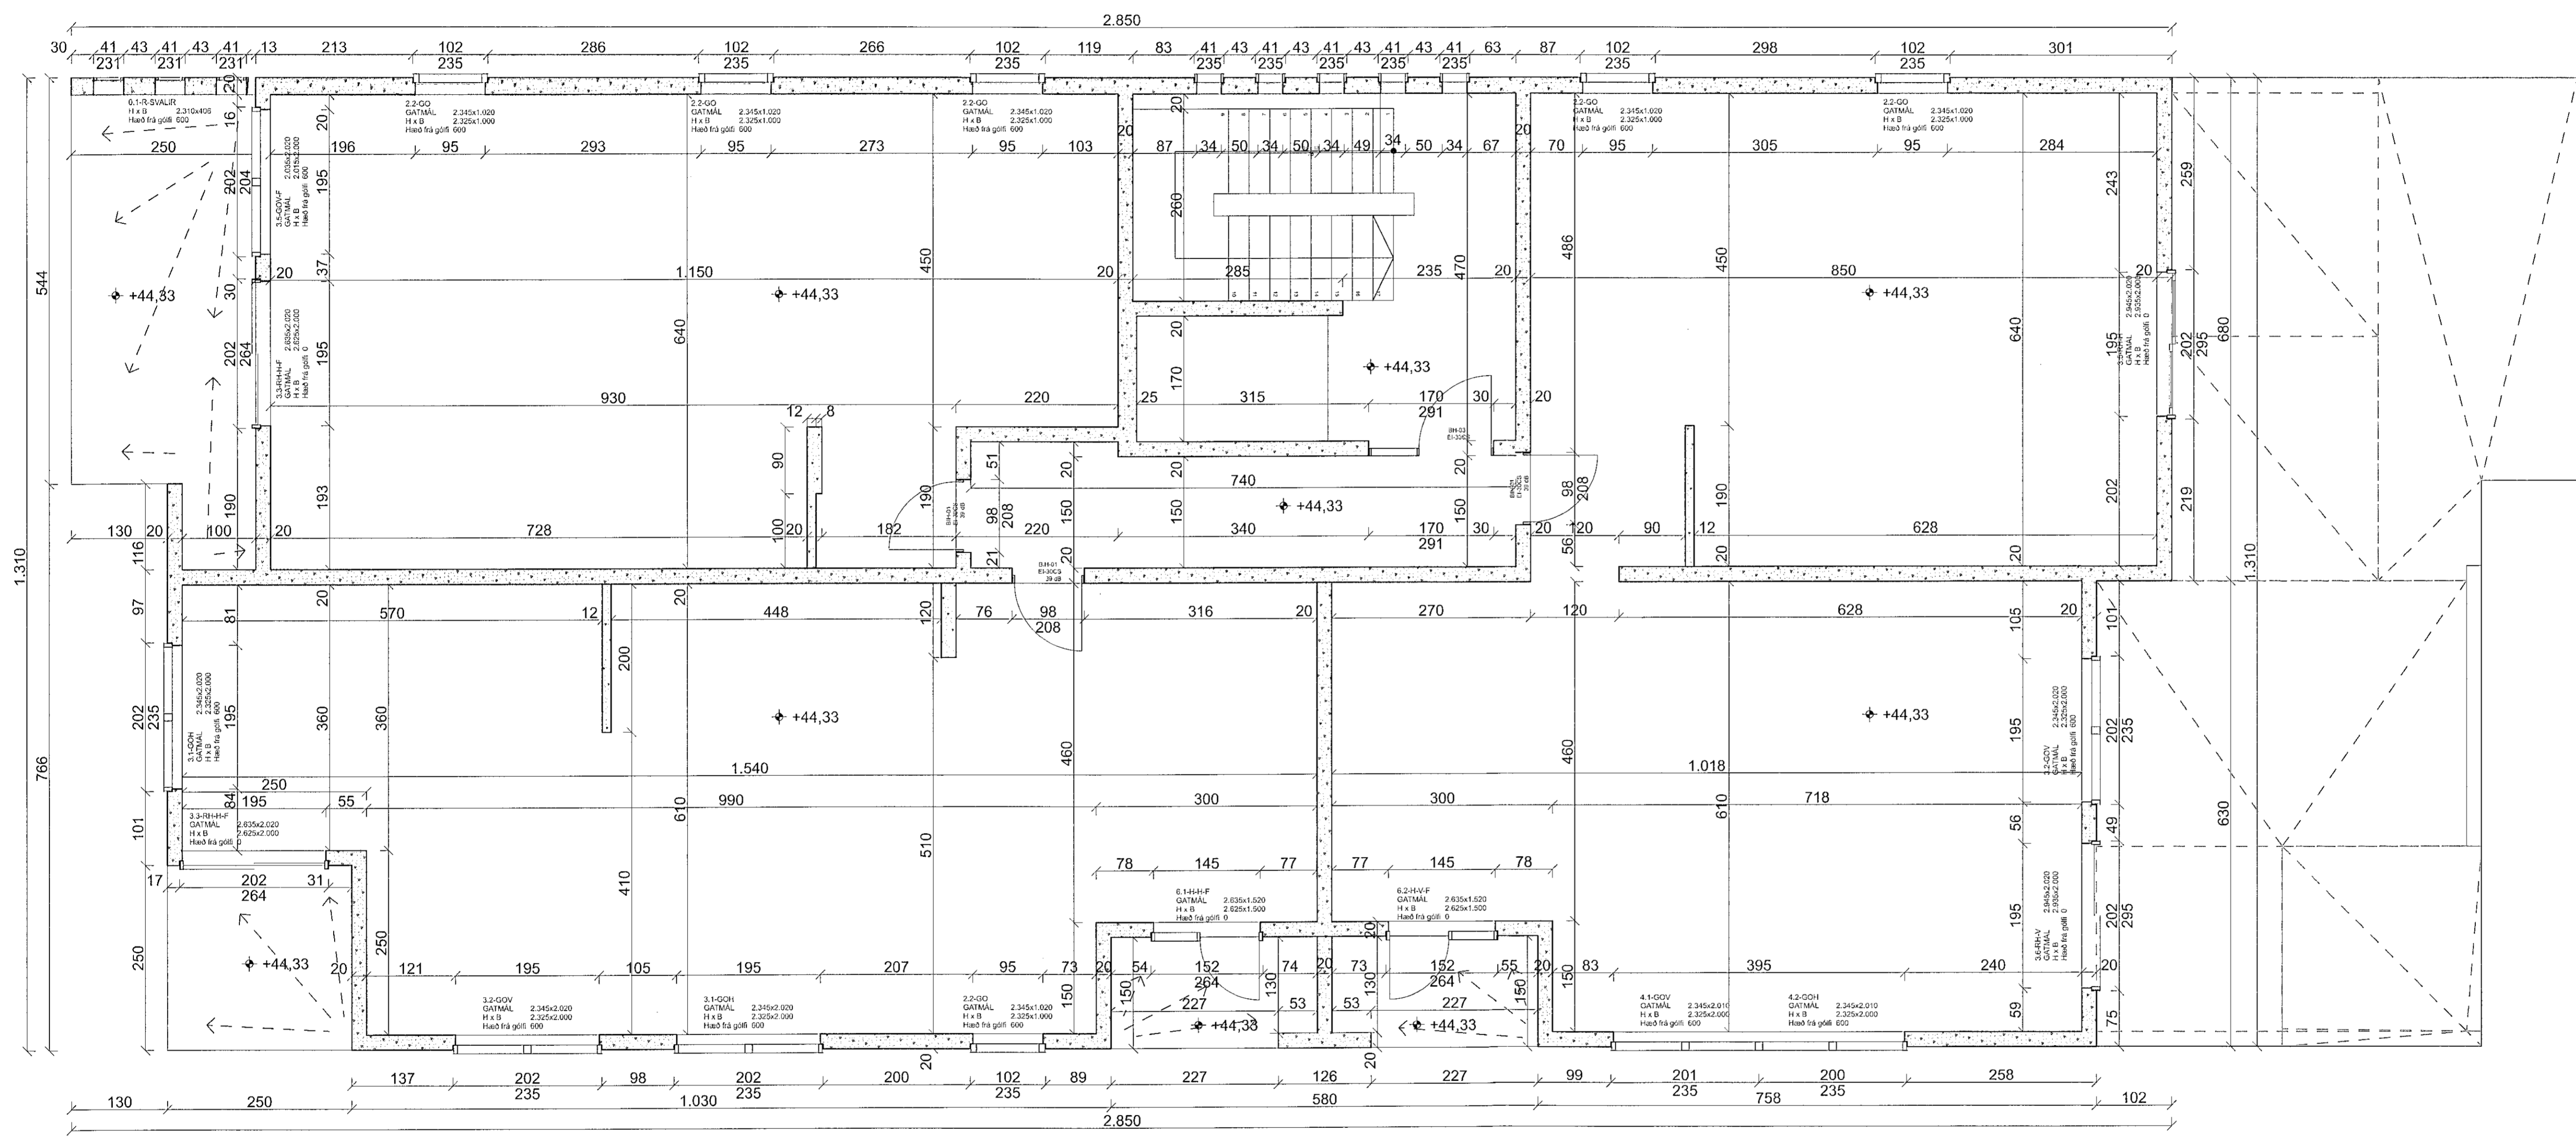

HEV.	BREYTINGAR	dag.

Arkitektar
Hringhamar 13-15
Hafnarfjörður
Grunnmynd // 7.HÆD // 7H.1

gags.	7.9.2022
mkv.	1.50
teikn.	AB, AK, AK, AKK, JK
verkn.	2201

Ör með samþykki þ. stjórnar. Hafi skil samband við höfund af Gáttarar gegn.

Höfundur: Þróun og arkitektar
Róbert A. Rögnarsson arkitekt | 030959-3389 | rro@plusark.is
Páll Hjaltason arkitekt | 070899-2118 | ph@akark.is

7.H.1
FEBRUAR 24 AF 06
AV.4.12
Fiskuból 31 | 101 Reykjavík | 562-5959 | www.plusark.is