Samþykkt þann
19. jan. 2023
frá byggingarfulltrúanum í Hafnarfirði
Róbert A. Róbertsson

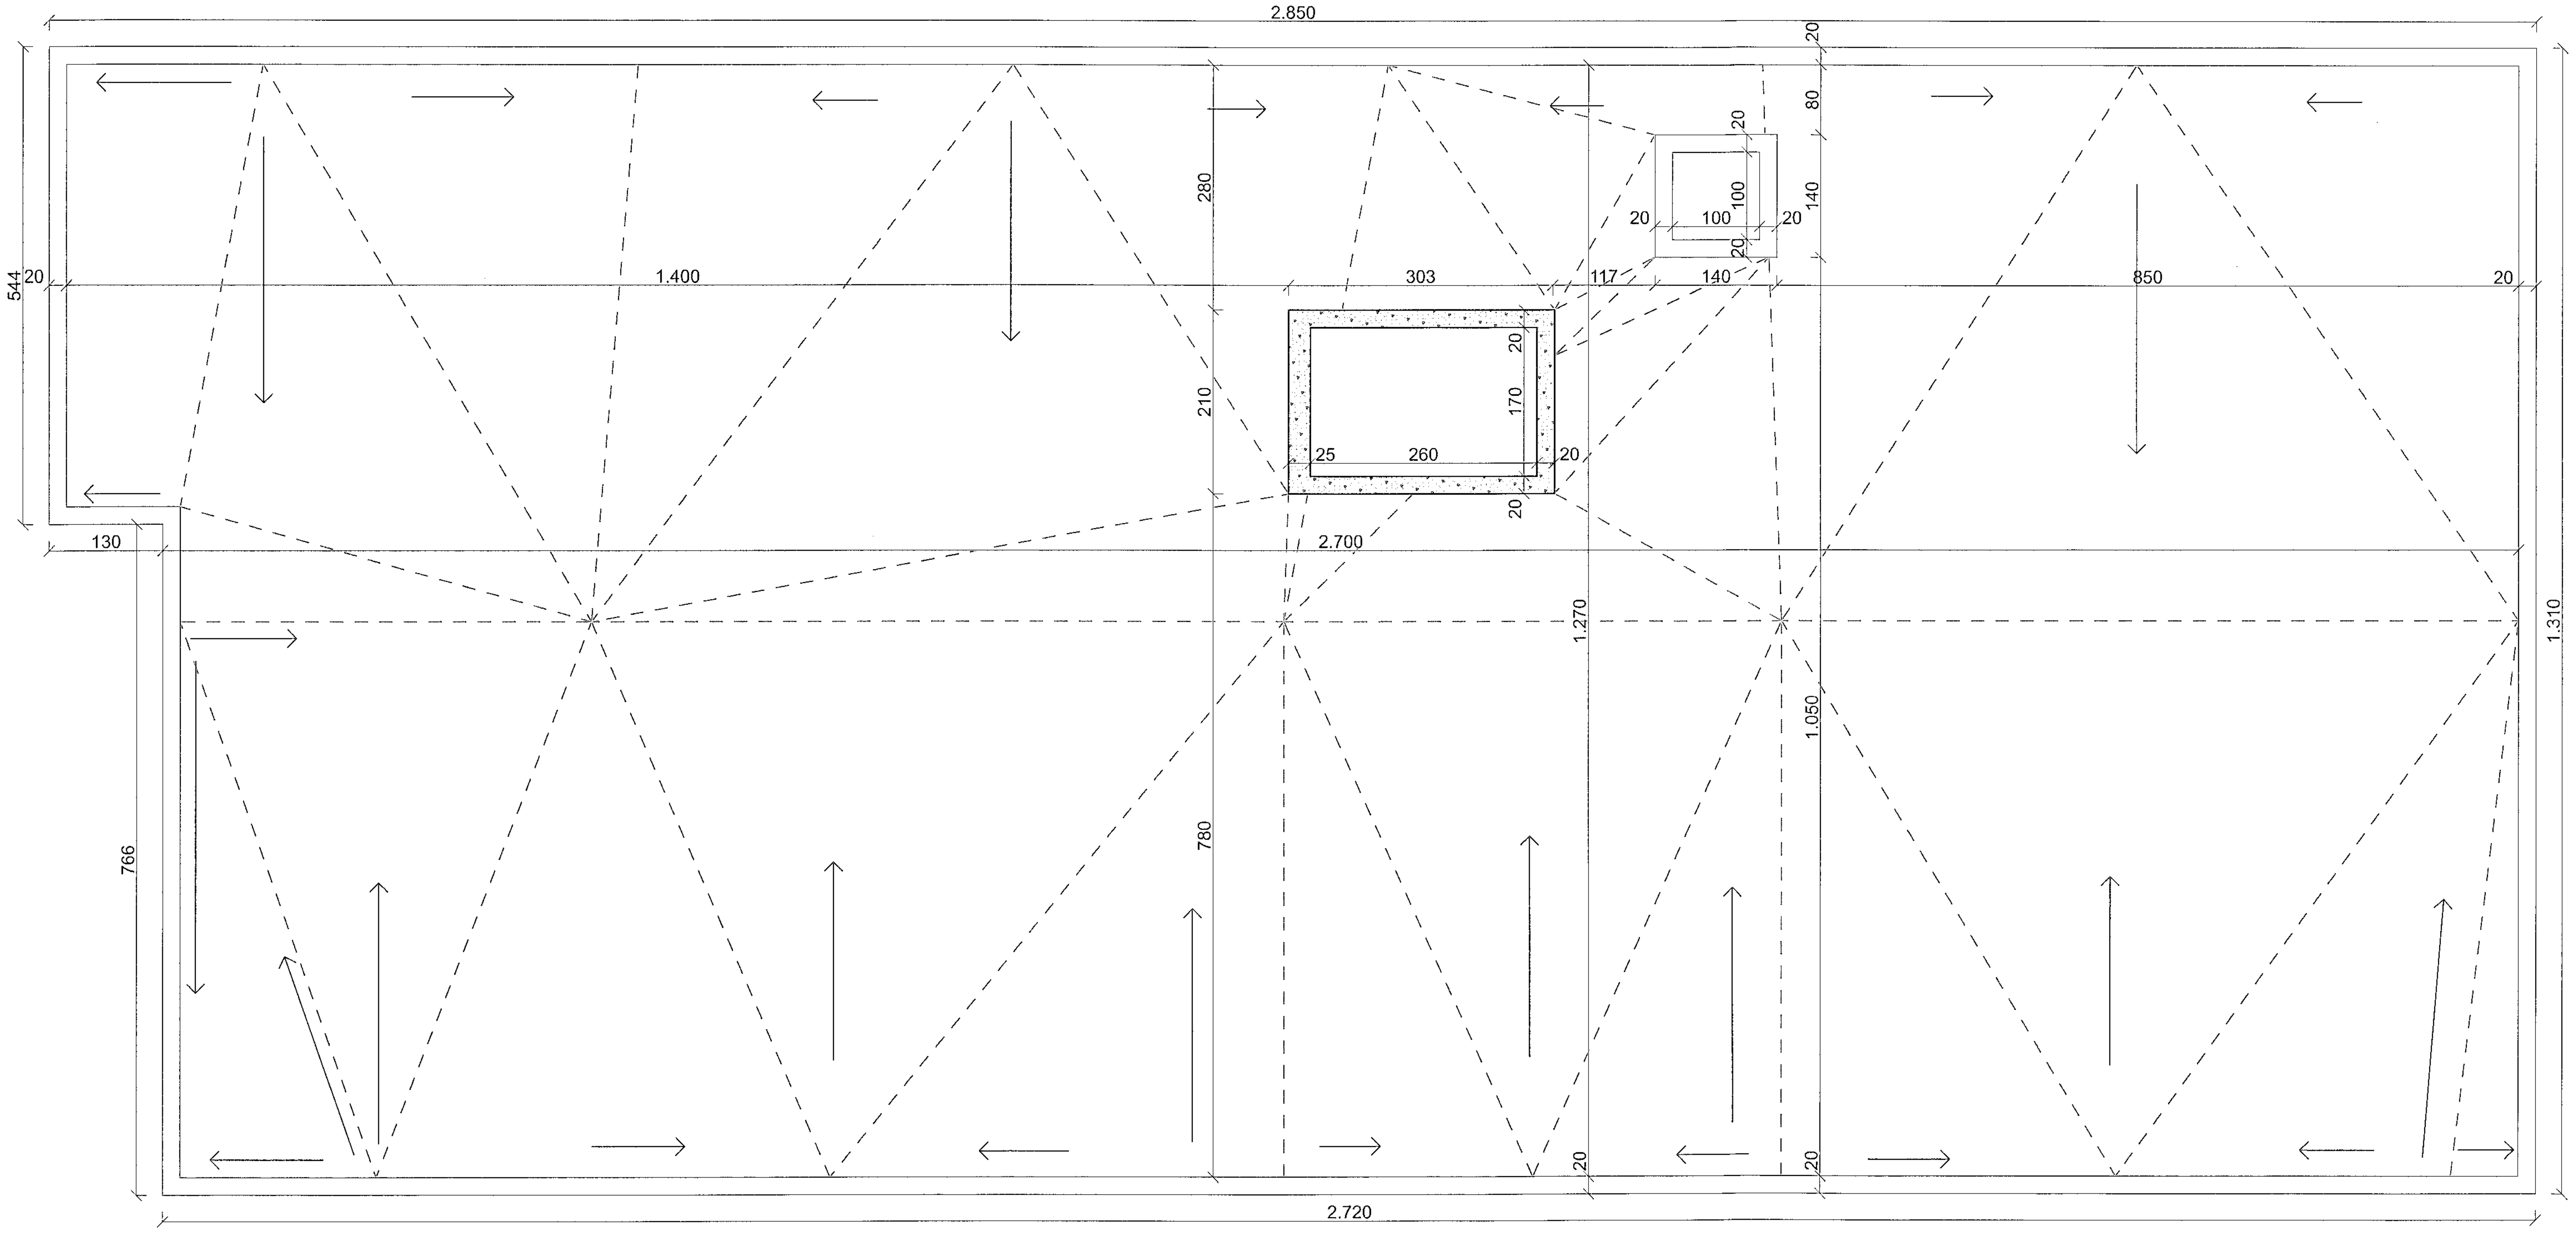

steypukóti	frágangskóti

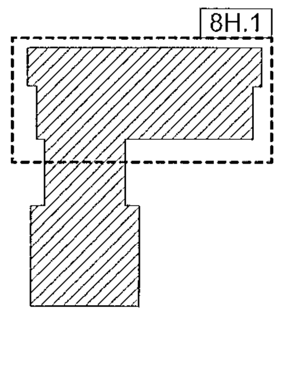

REV.	BREYTINGAR	dags.

+Arkitektar

Hringhamar 13-15
Hafnarfjörður

Grunnmynd // 8.HÆÐ Þak // 8H.1

Í VINNSLU

dags.	7.9.2022
mkv.	1:50
teikn.	AB, AK, ÁK, AMK, JK
verknr.	2201

Öll mál sannrynist á staðnum. Hafa skal samband við hönnuði ef ósamræmis gætir.

TEIKNING 35 AF 56

AV.4.13

Haraldur Ingvarsson arkitekt 030956-3389 hi@plusark.is
Páll Hjaltason arkitekt 070859-2119 ph@plusark.is
Fiskislóð 31 101 Reykjavík 562-5959 www.plusark.is