


B-01

Snið

1:50

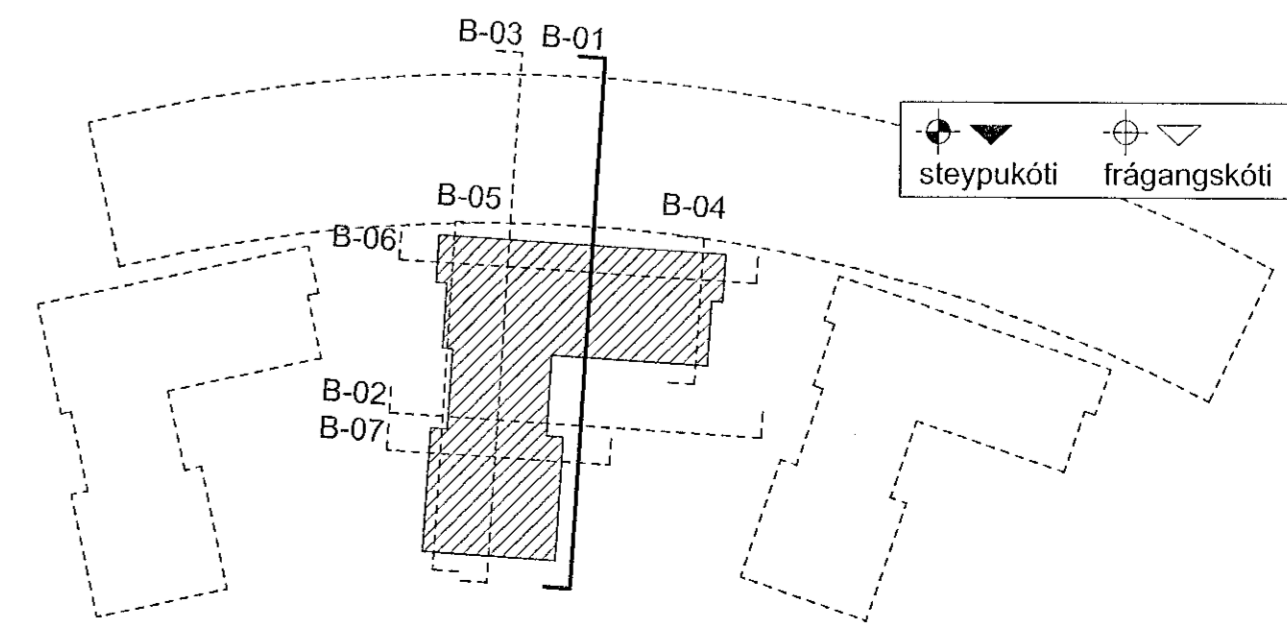

REV.	BREYTINGAR	dagur
+Arkitektar		
Hringhamar 13-15		
Hafnarfjörður		
Snið B-01 - Steypa		
dagur	7.9.2022	
mkv.	1:50	
teikn.	AB, AK, AK, AVK, JK	
verkn.	2201	

Ór neð samþykkt á stöðum. Húsið skal samþent við lögmáta og ósamþykkt gætt.

Hafnarfjörður arkitekt 02265-3388 HÍGARKRANKA.ÍS
Póstfangið arkitekt 07265-2119 HÍGARKRANKA.IS

Fiskaból 31 101 Reykjavík 562-5959 www.plusark.is

TEKNIKUS 36 AF 56
AV.5.1