



Sambykkt bann
19. jan. 2023
Ráðgjafi: P. Þorsteinsson

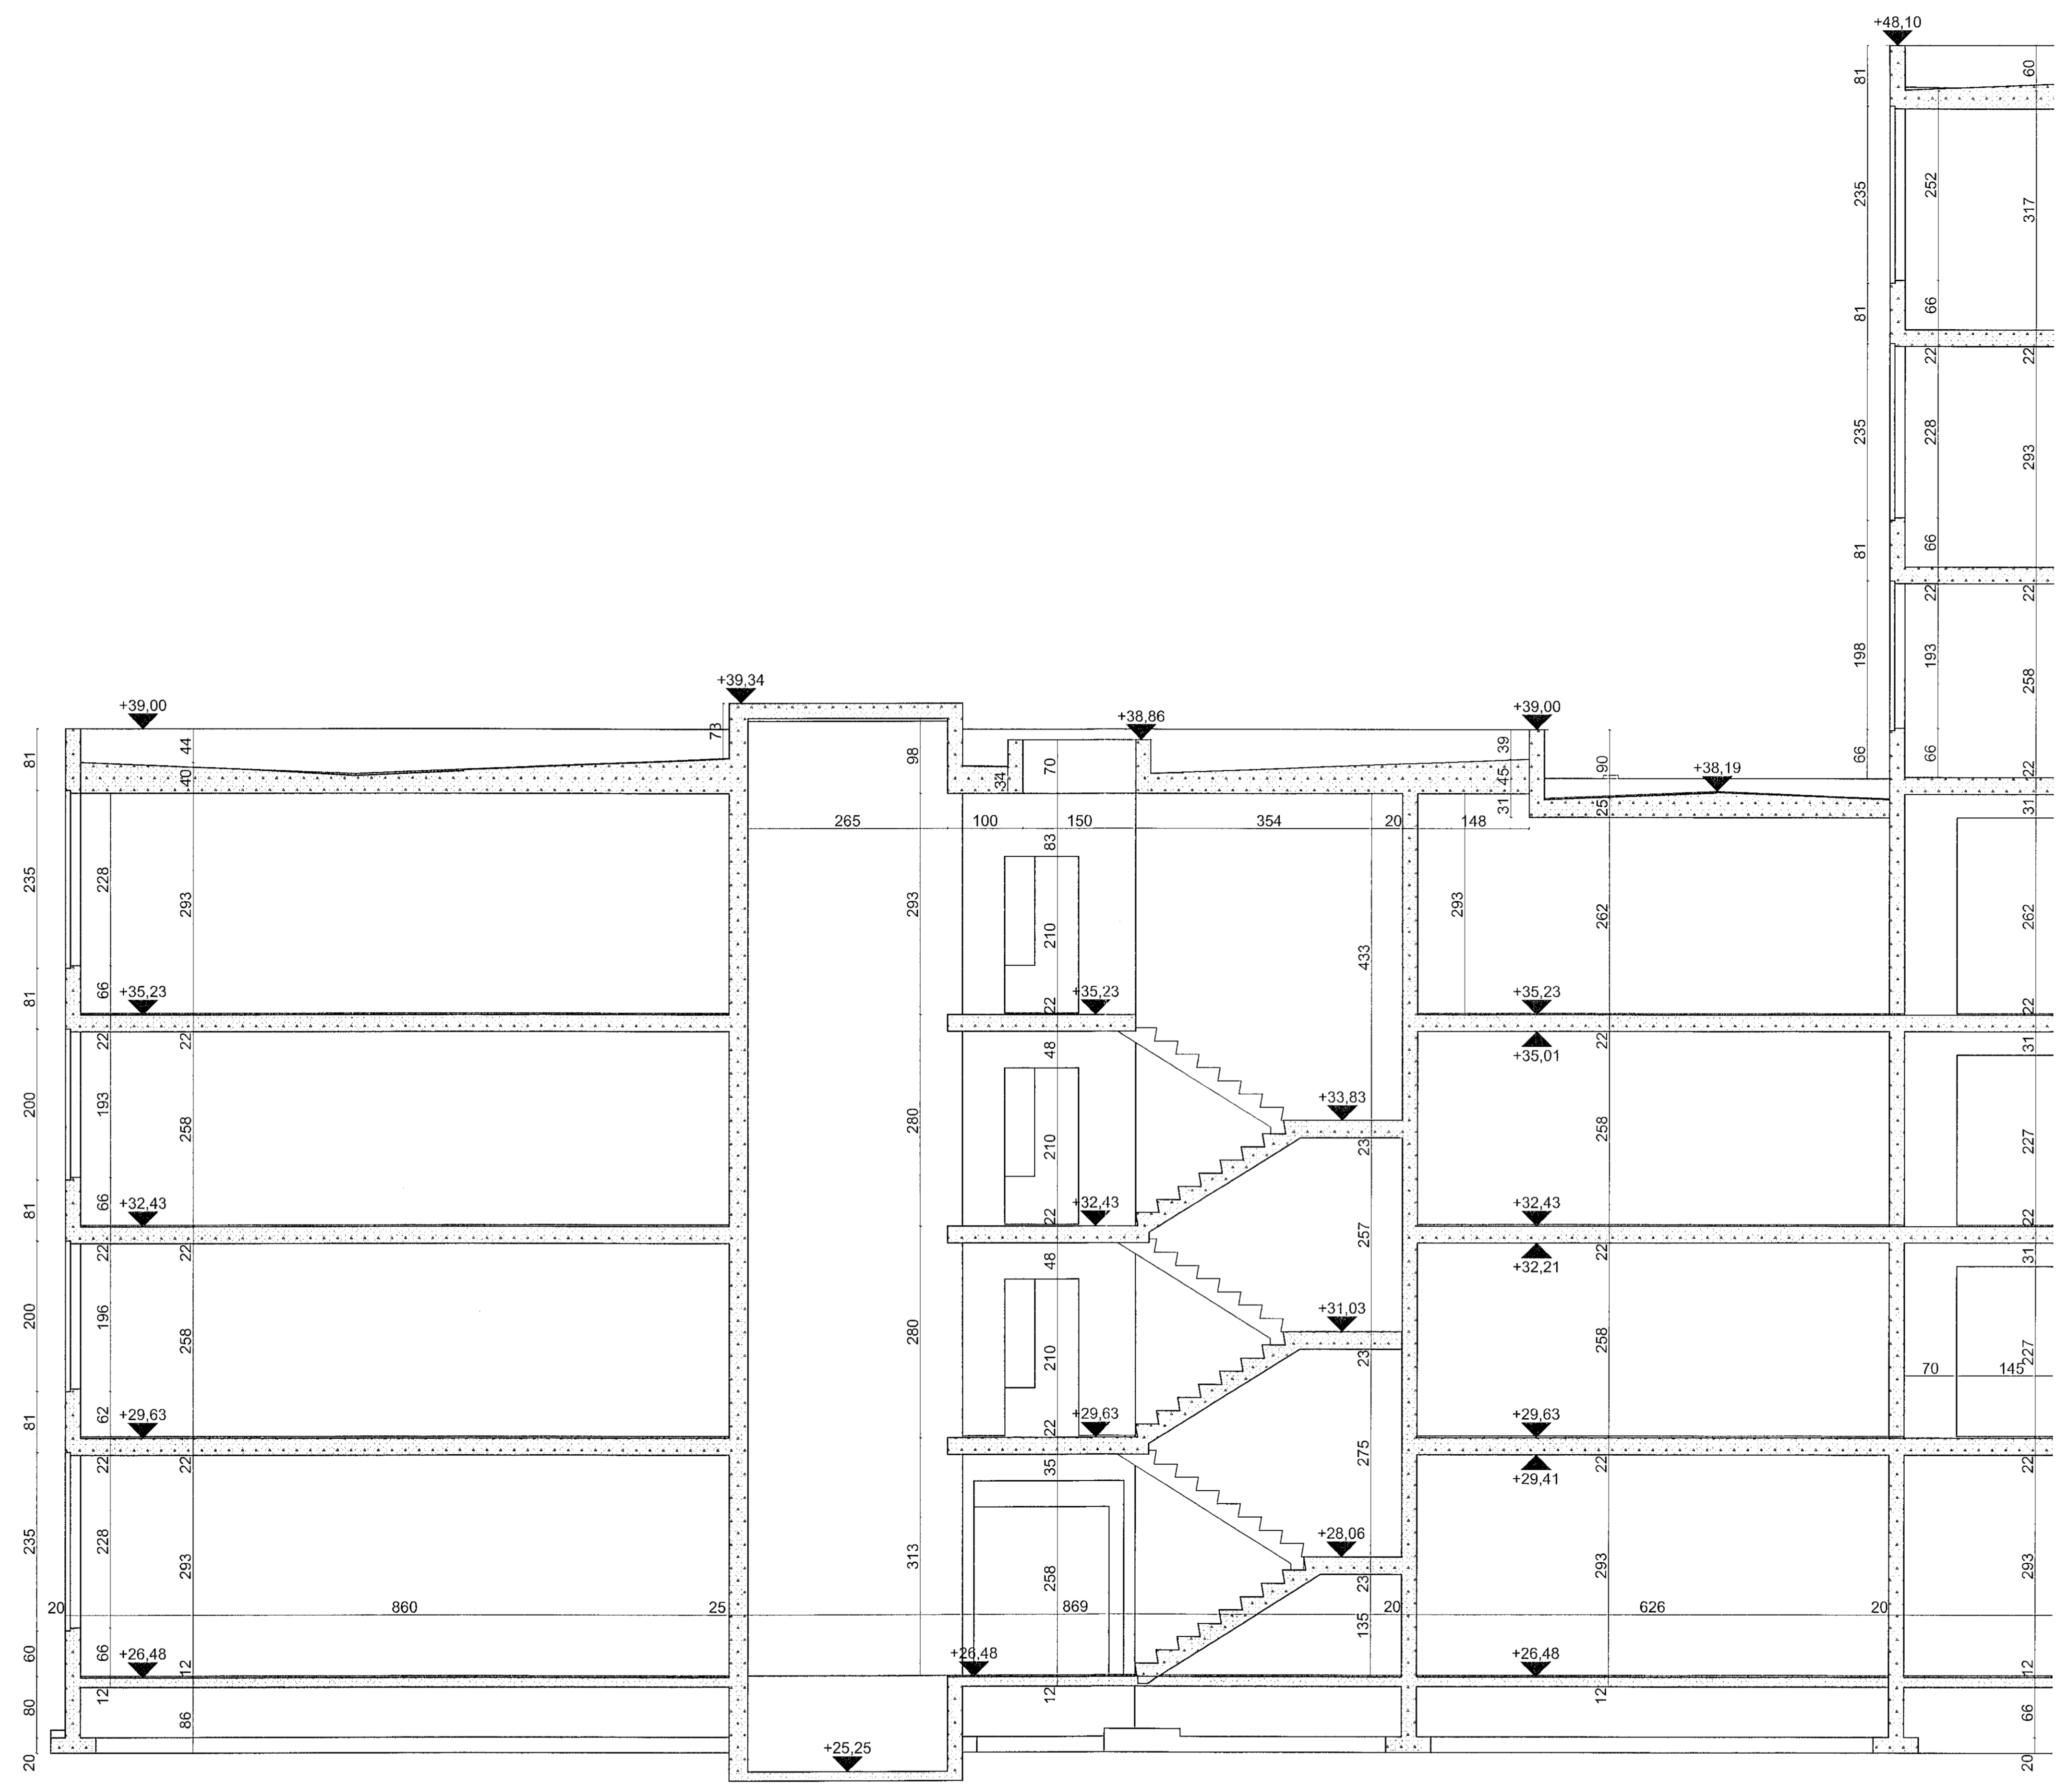

B-03

Snio

1:50

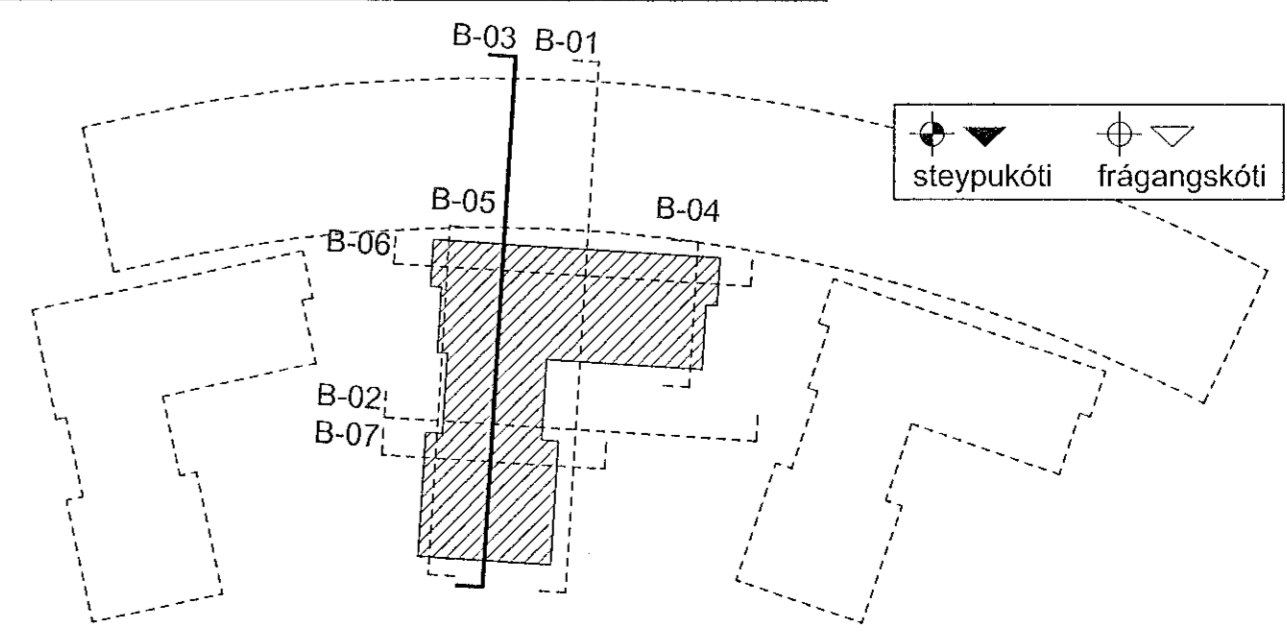

REV.	BREYTINGAR	dag.

+Arkitektur

Hringhamar 13-15
Hafnarfjorour

Snio B-03 1/2 - Steypa

dag. 7.9.2022
mkv. 1:50
tekn. AD, AK, AJ, AMK, JK
verkm. 2201

Óll rétt samþykkt á aðildum. Hafa skal samband við höfundar ef ósamþykkt gæti.
Höfundur: P. Þorsteinsson (P.Þ.)
Ráðgjafi: P. Þorsteinsson (P.Þ.)
Félagsnúmer: 020990-3289 | Símanúmer: 870659-2119 | Netfang: pth@plusark.is

TEKNIÐING 38 AF 56
AV.5.3

Fákisími 31 101 Reykjavík 562-5959 www.plusark.is