



Samþykkt þann  
19. jan. 2023  
Ríkisbúnaðarstjórnun Hringmar  
Robert A. Póðarsson

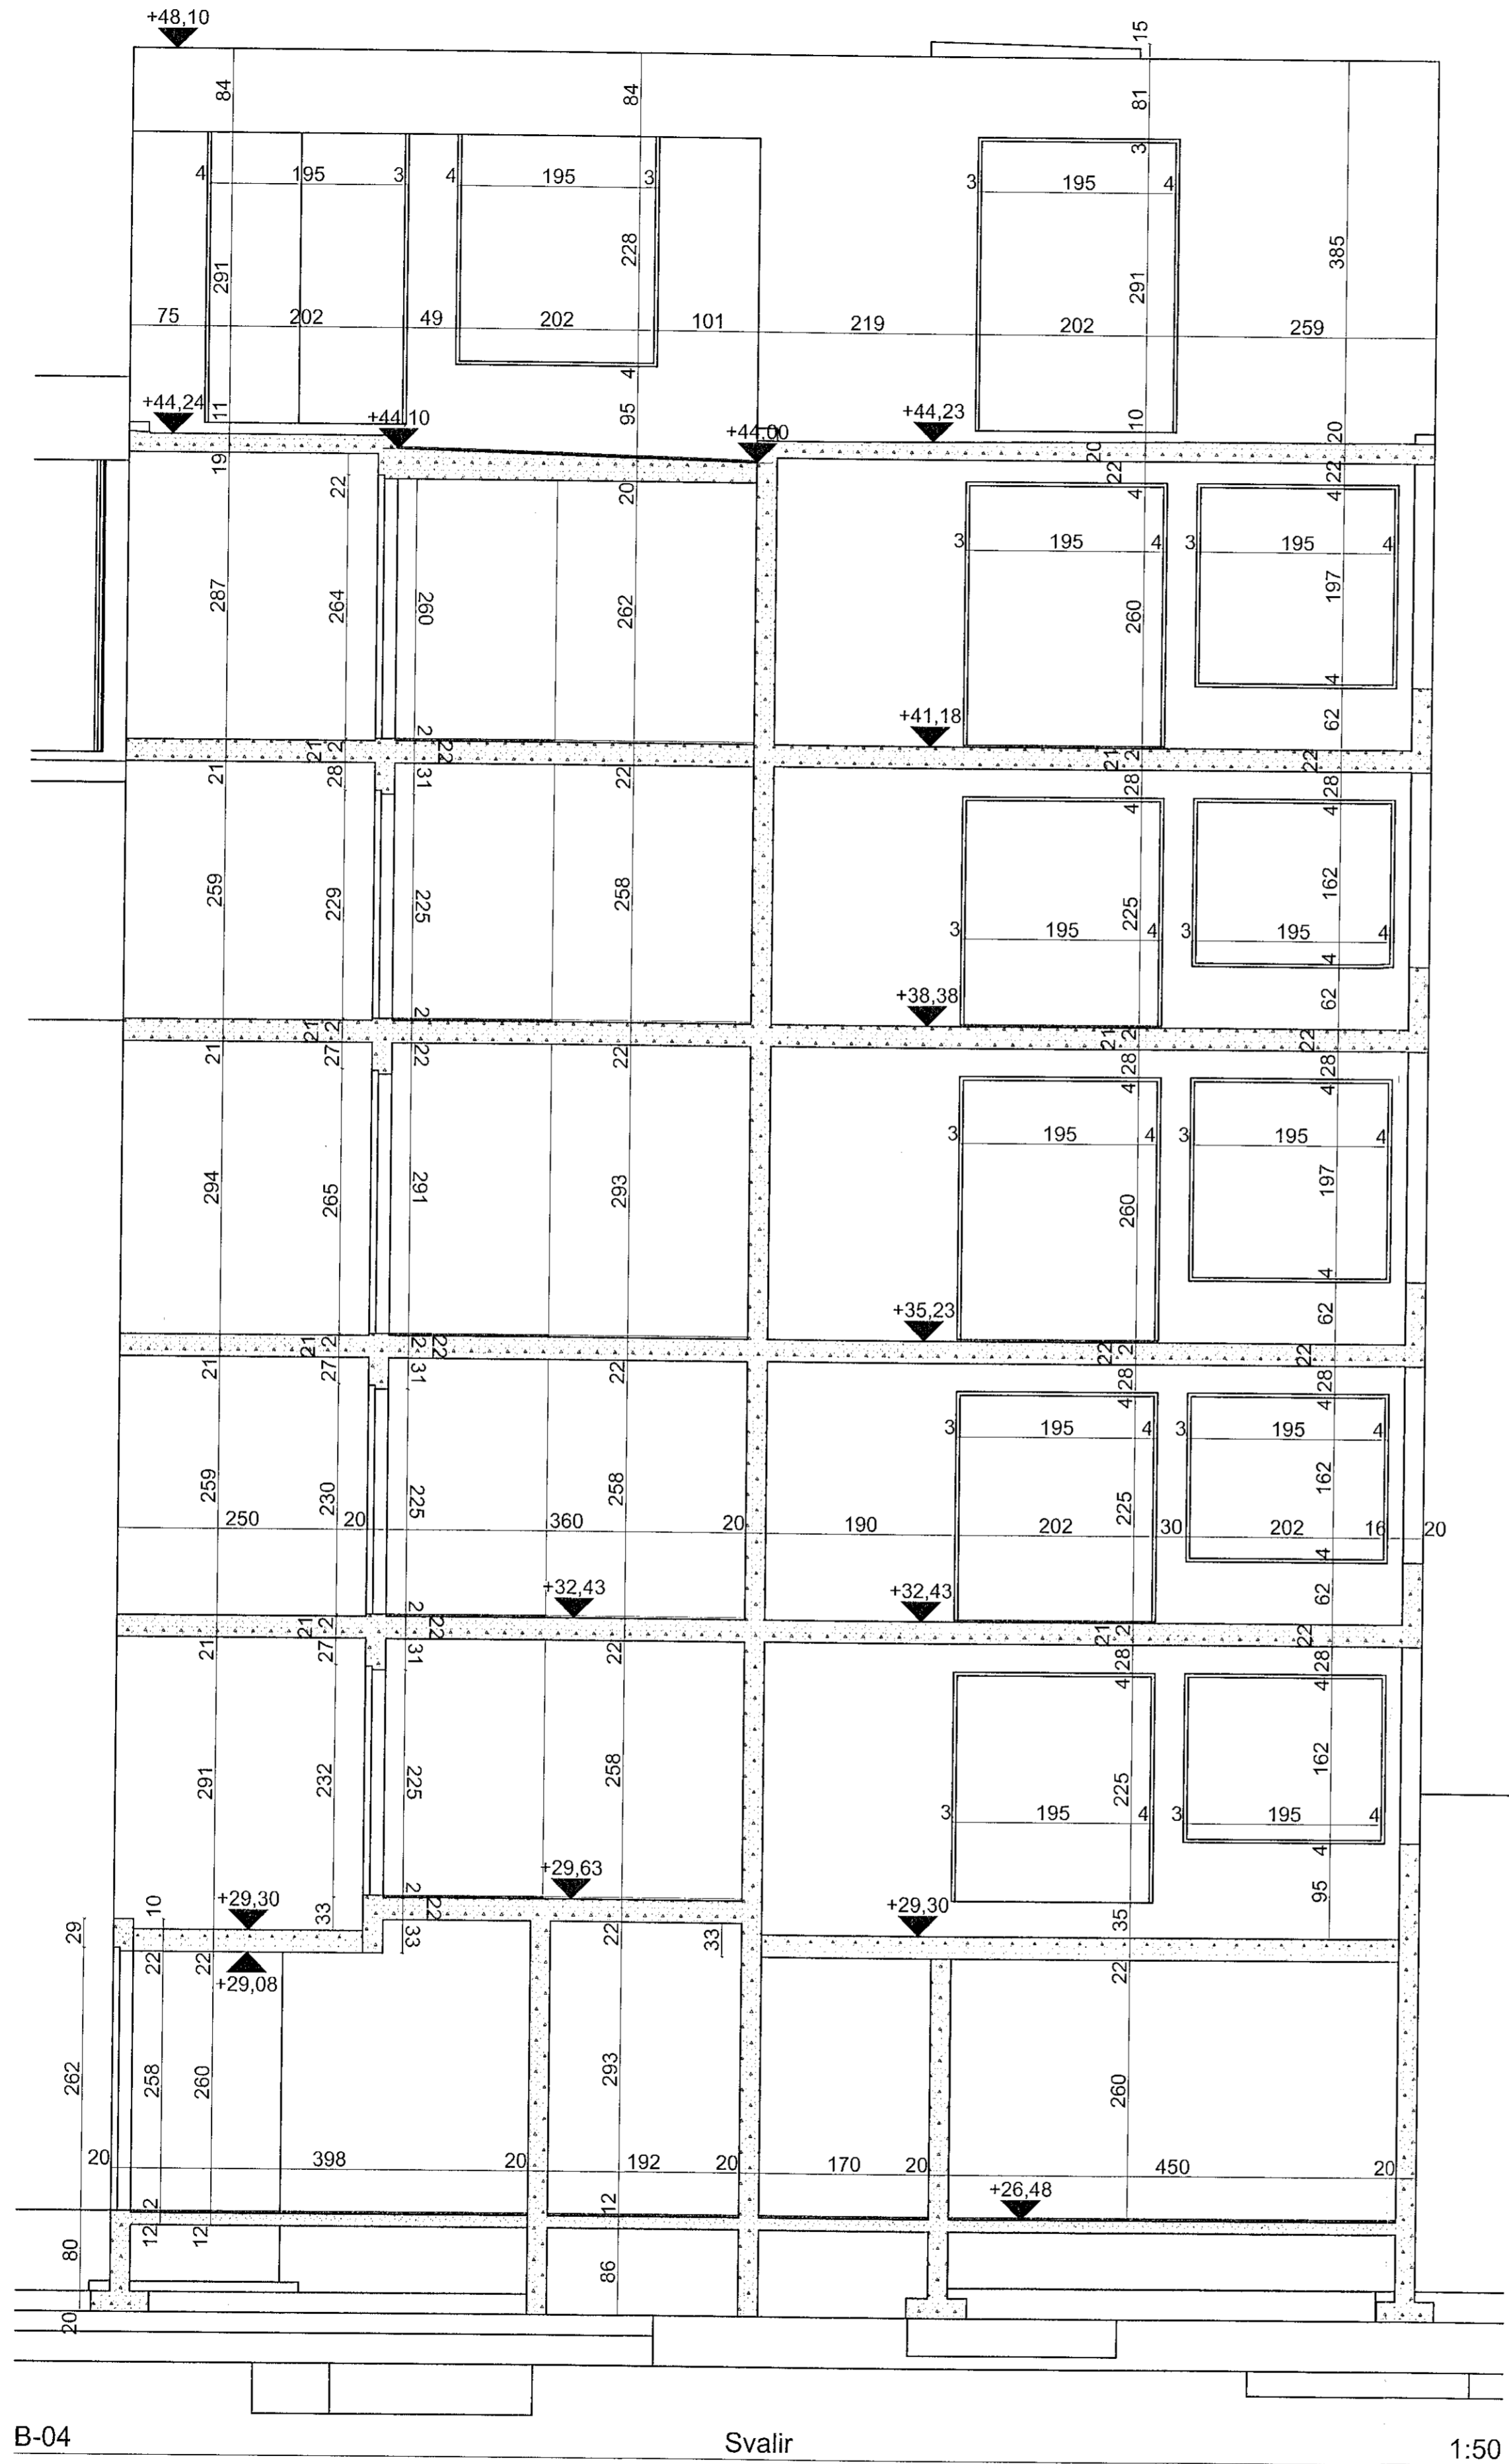

B-04 Svalir 1:50

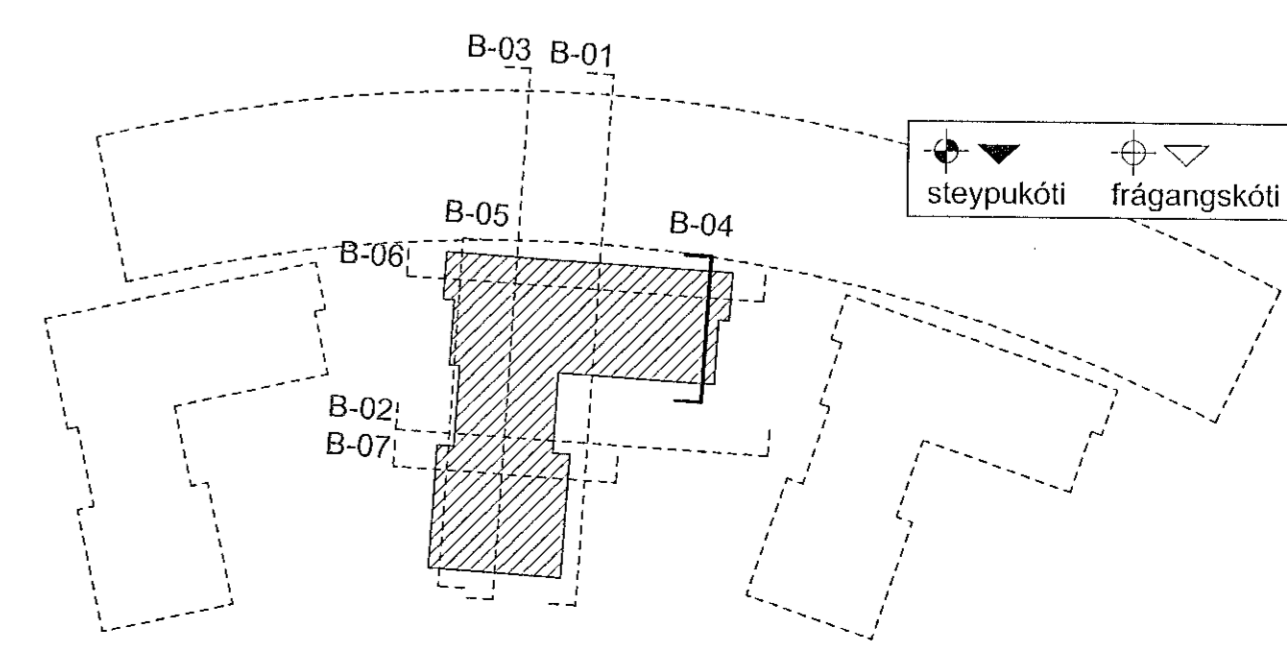

REV.	BREYTINGAR	dag.

**+Arkitektar**

Hringhamar 13-15  
Hafnarfjörður  
Sími B-04 - Steypa

dag.	7.9.2022
mikv.	1:50
teikn.	AR, AK, AK, AM, JK
veitar.	2201

Öfnil á samþykkt á stíðhúsi HAFS skólans og við Móttölu í Gættarvaga götu.

Höfundur: Ingórunn arkitekt 090956-3399 in@plusark.is  
PSE: Hringmar arkitekt 070259-2119 ph@plusark.is  
Fiskiskógur 31 101 Reykjavík 562-9999 www.plusark.is

**AV.5.5**