



Samþykkt þann  
 19. jan. 2023  
 Hl. byggingarfulltrúi og iHæfirfirði  
 Róbert A. Róbertsson

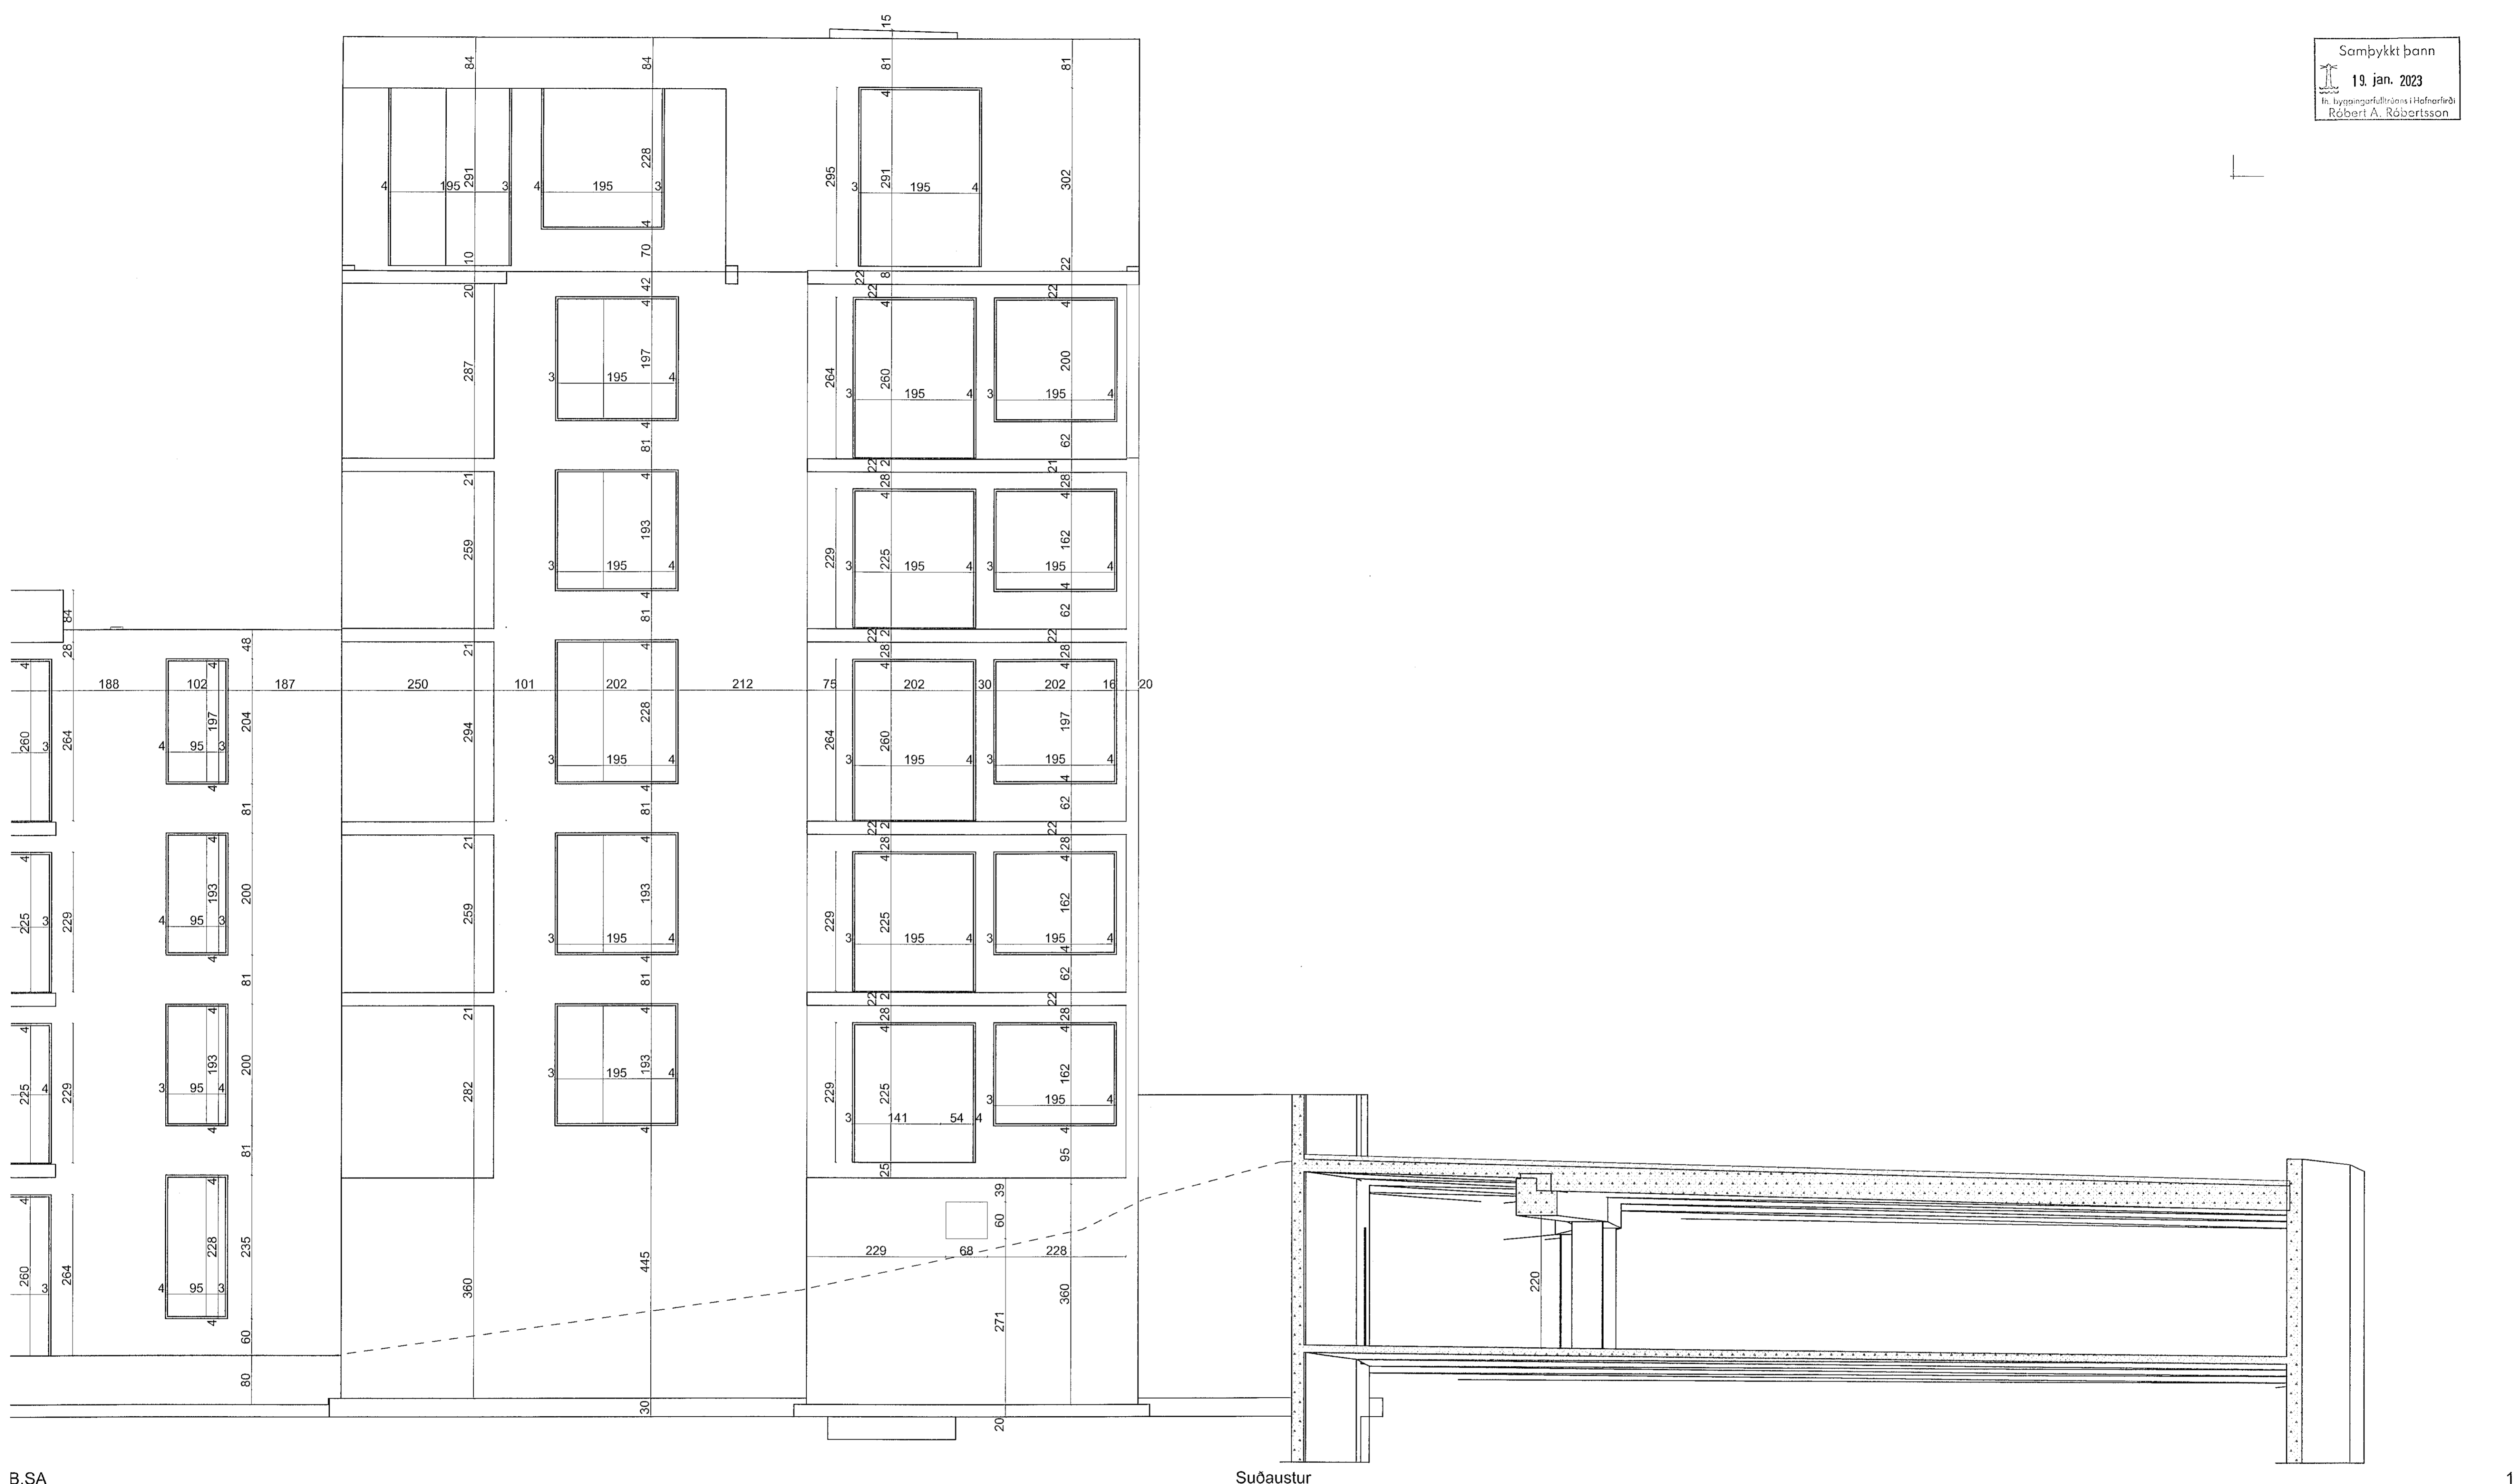

B.SA

Suðaustur

1:50

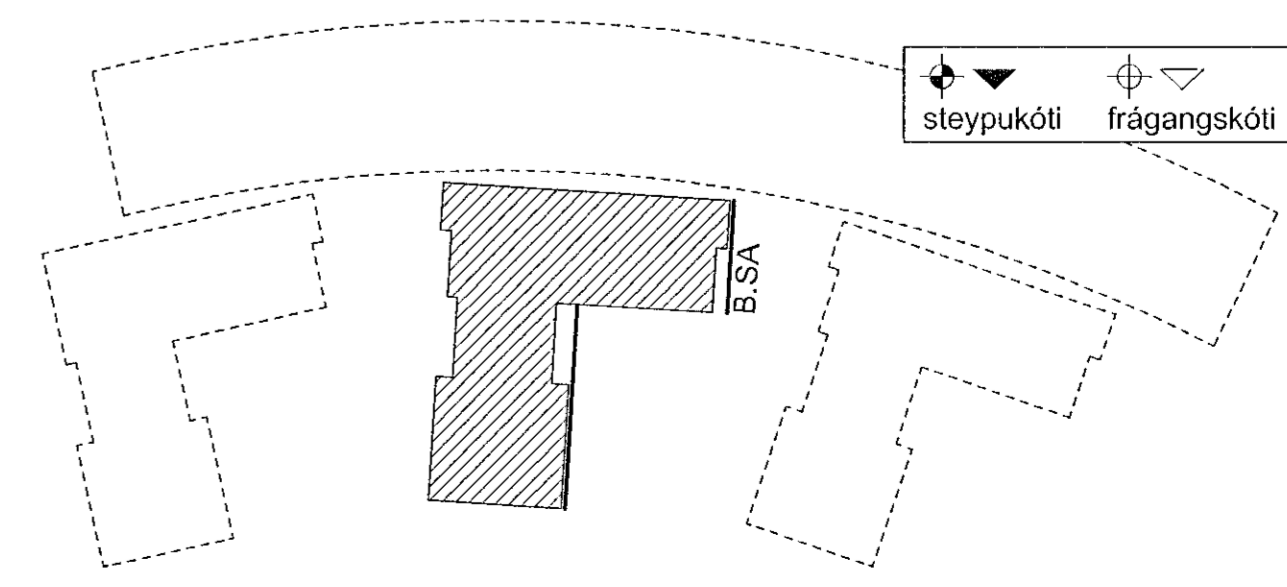

steypukóli  
 frágangskóli

REV.	BREYTINGAR	dag.

**Arkitektar**

Hringhamar 13-15  
 Hafnarfjörður  
 Útt B.SA // Suðaustur 2/2 - Stappa

dag.	7.9.2022
mkv.	1:50
teikn.	AB, AK, AK
verkr.	M.K.-K. 2201

Örn er mynduð af stánum. Húð er úr brennslu eða nýrni af Gummislaus gull.

Hafið þessi upplýsingar arkitekt: 030956-3399 h@plusark.is  
 Póstfangið arkitekt: 070659-2119 p@plusark.is  
 Físíkið 060 31 101 Reykjavík 562-0909 www.plusark.is

TEKING-AF 06  
**AV.6.2**