Samþykkt þann
19. jan. 2023
Byggingarfulltrúans í Hafnarfirði
Róbert A. Róbertsson

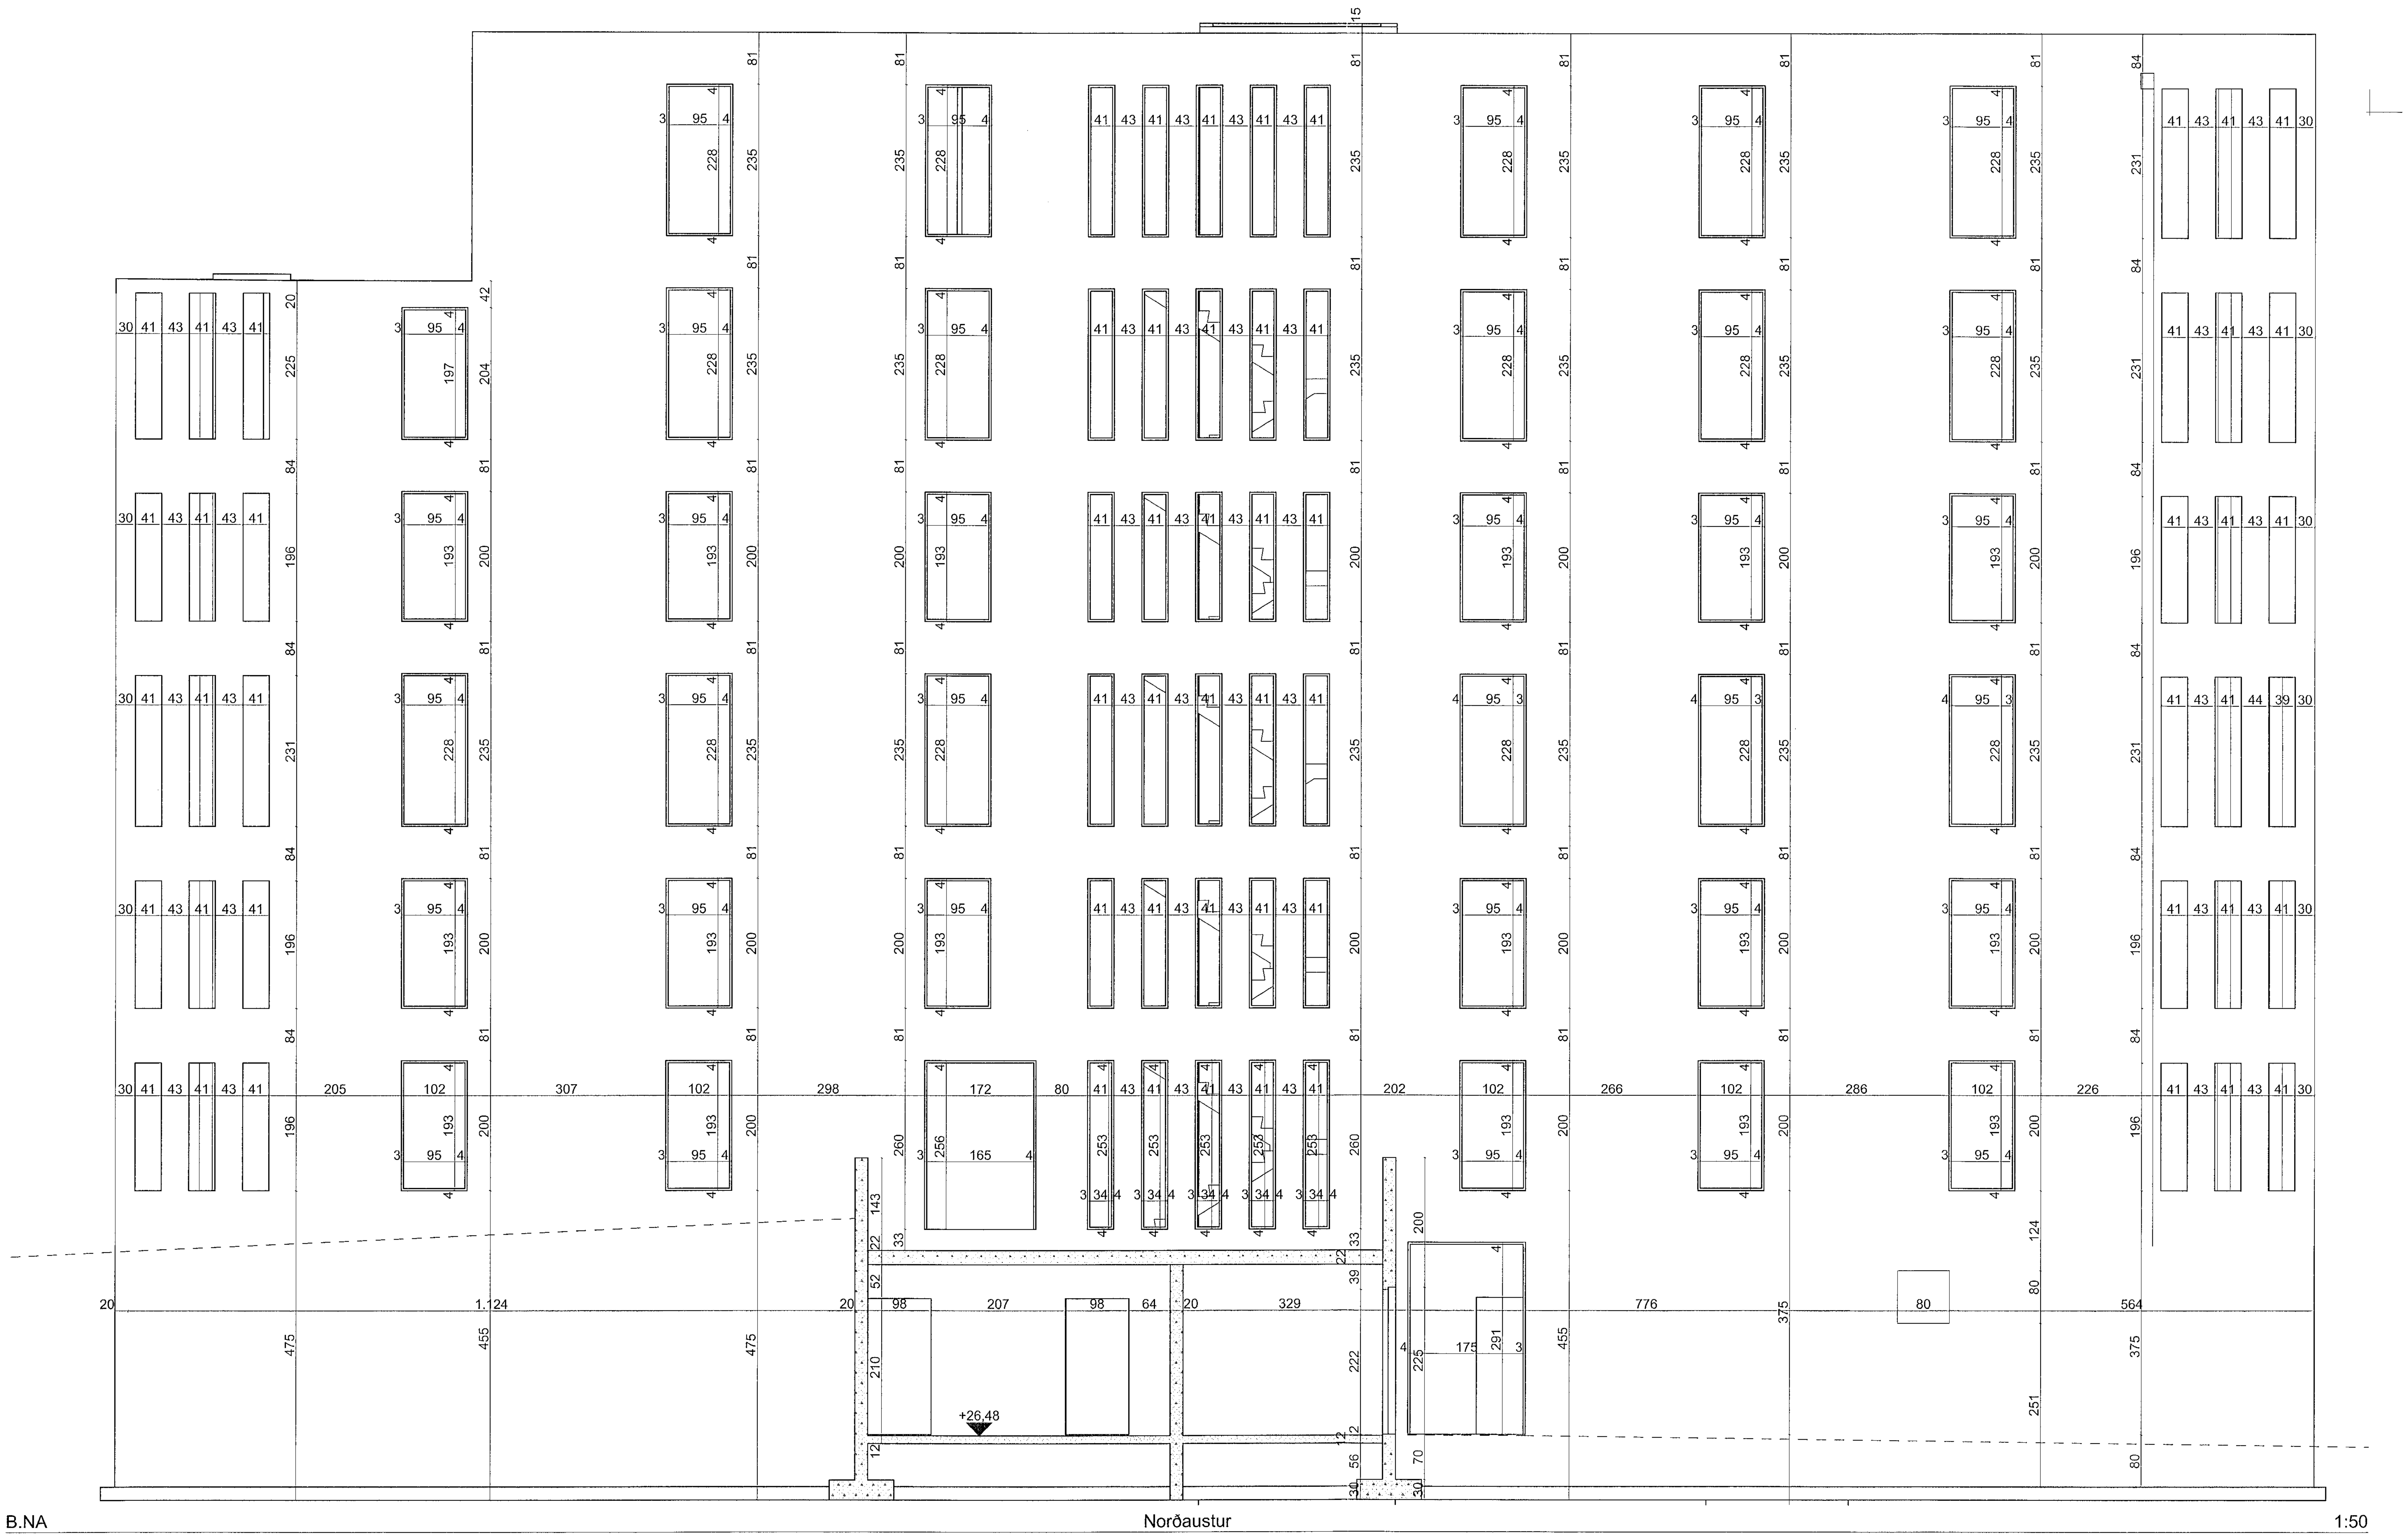

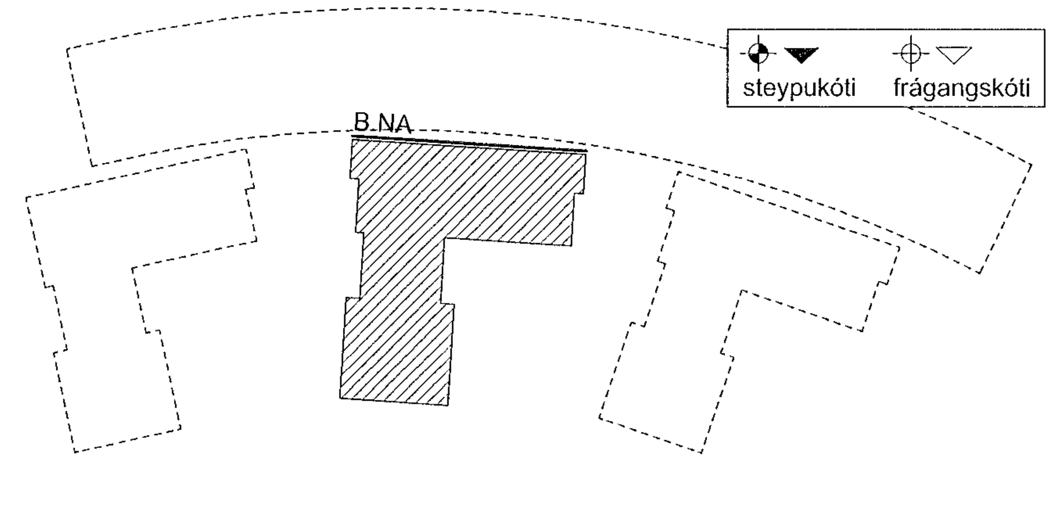

REV.	BREYTINGAR	dags.

+Arkitektar

Hringhamar 13-15
Hafnarfjörður
Útlit B.NA // Norðaustur - Steypa

dags.	7.9.2022
mkv.	1:50
teikn.	AB, AK, ÁK, AMK, JK
verknr.	2201

Í VINNSLU

Öll mál sannrýnist á staðnum. Hafa skal samband við hönnuði ef ósamræmis gætir.

TEIKNING 45 AF 56

AV.6.3

Haraldur Ingvarsson arkitekt 030956-3389 hi@plusark.is
Páll Hjaltason arkitekt 070859-2119 ph@plusark.is
Fiskislóð 31 101 Reykjavík 562-5959 www.plusark.is