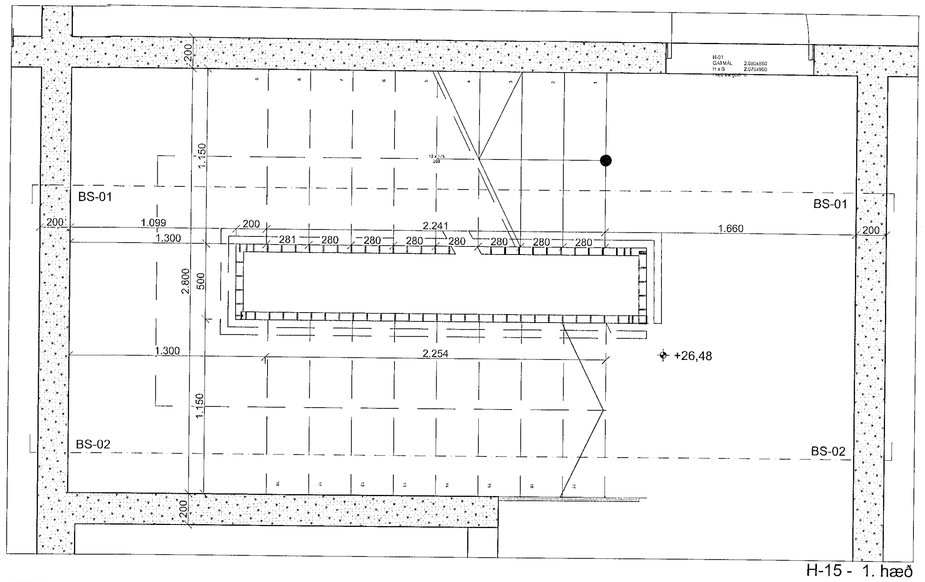

H-15 - 1. hæð

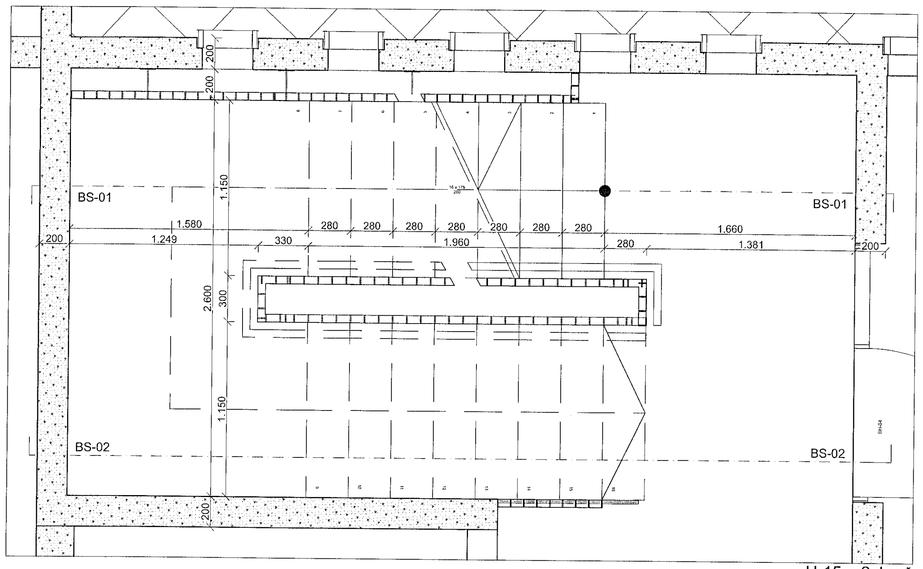

H-15 - 2. hæð

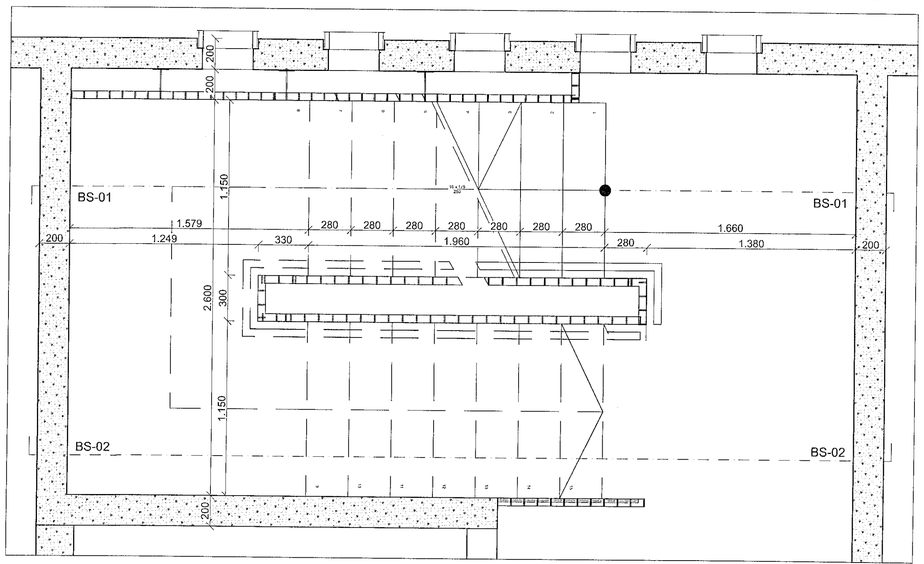

H-15 - 3. hæð

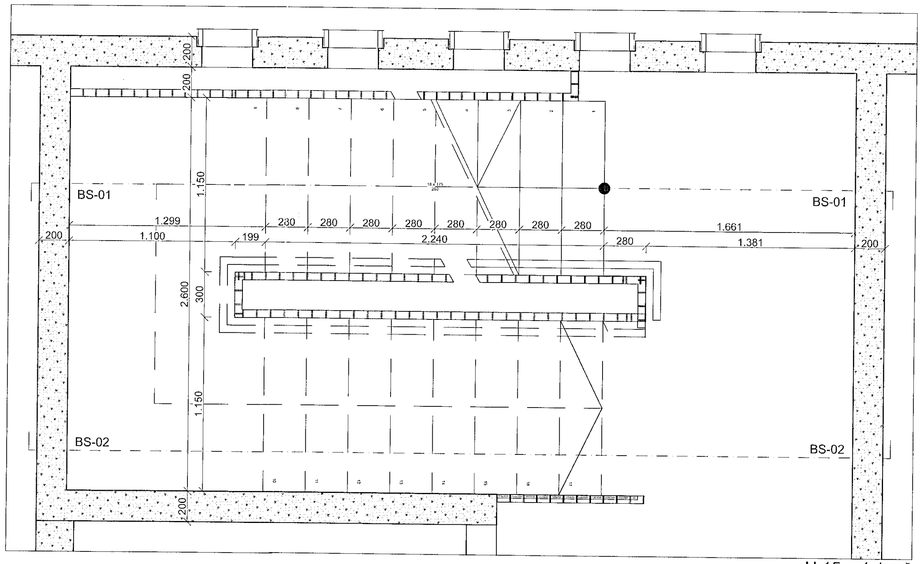

H-15 - 4. hæð

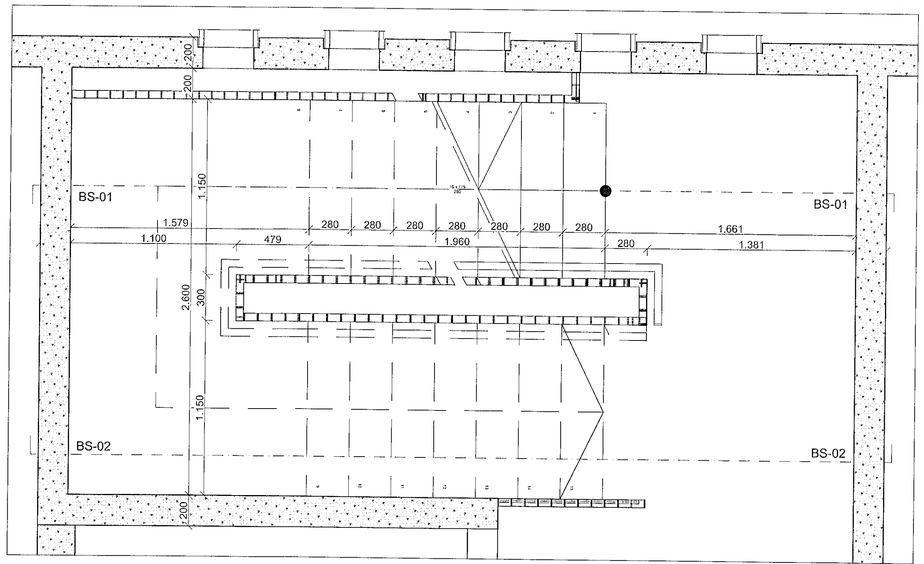

H-15 - 5. hæð

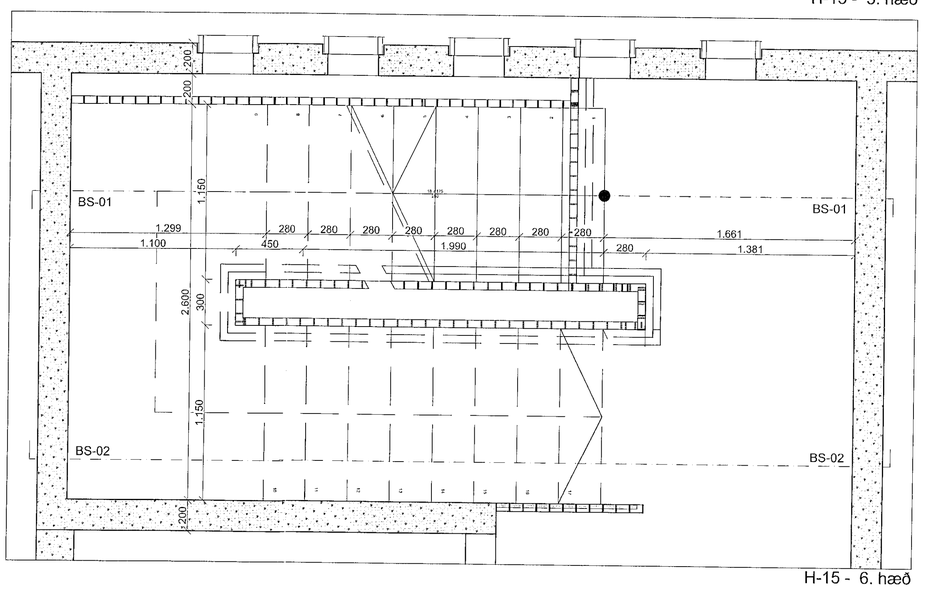

H-15 - 6. hæð

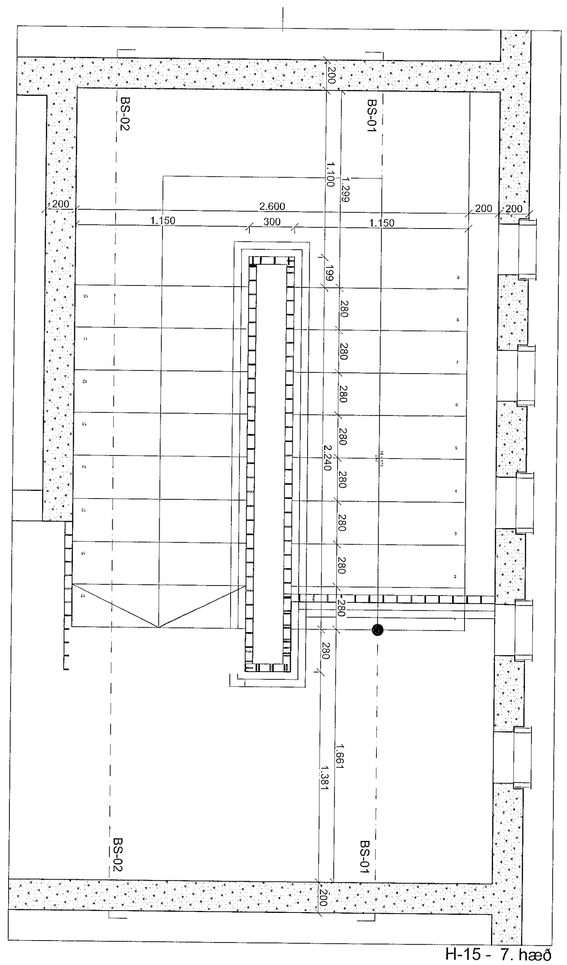

H-15 - 7. hæð

Samþykkt þann
19. jan. 2023
fh. byggingarfulltrúans í Hafnarfirði
Róbert A. Róbertsson

steypukóti frágangskóti

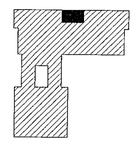

REV.	BREYTINGAR	dags.

+Arkitektar

Hringhamar 13-15
Hafnarfjörður

Stigateikning / H-15 - grunnmynd

~~+VINNSLU~~

dags.	7.9.2022
mkv.	1:20
teikn.	AB, AK, ÁK, AMK, JK
verknr.	2201

Öll mál sannreynist á staðnum. Hafa skal samband við hönnuði ef ósamræmis gætir.

Haraldur Ingvarsson arkitekt 020956-3089 hi@plusark.is
Páll Hjaltason arkitekt 070859-2119 ph@plusark.is
Fiskislóð 31 101 Reykjavík 562-5959 www.plusark.is

TEIKNING 51 AF 55
AV.8.1