

Samþykkt þann
 19. jan. 2023
 fh. byggingarfulltrúas í Hafnarfirði
 Róbert A. Róbertsson


H.02.2 Hurðir - Inni // H 13-15	H-01	H-01	H-02	H-03	H-04	H-05	H-06	H-07	IH-01	IH-02	IH-03	IH-03	IH-04	IH-04	IH-05-G	IH-05-G	233
Heiti																	
Magni	5	2	1	3	2	1	1	4	20	19	72	62	1	1	23	16	
B x H	960x2.070	960x2.070	980x2.070	1.680x2.900	1.680x2.550	1.980x2.550	1.980x2.550	1.680x2.550	960x2.070	960x2.070	850x2.065	850x2.065	860x2.060	860x2.060	880x2.060	880x2.060	
Umferðarrým B x H	910x2.045	910x2.045	930x2.045	980x2.240	980x2.240	980x2.240	980x2.240	980x2.240	910x2.045	910x2.045	800x2.040	800x2.040	780x2.020	780x2.020	830x2.035	830x2.035	
Gatmál	980x2.080	980x2.080	1.000x2.080	1.700x2.910	1.700x2.560	2.000x2.560	2.000x2.560	1.700x2.560	980x2.080	980x2.080	880x2.080	880x2.080	880x2.080	880x2.080	900x2.080	900x2.080	
Grunnmynd																	
Útlit á lamahlöð																	
Brunakröfur	EI-30CS	EI-30CS	EI-120CS	EI-30CS				EI-30CS	EI-30CS	EI-30CS							
Hljóðkröfur									39 dB	39 dB							
Opnun	L	R	L	L	L	L	R	L	R	L	L	R	L	R	R	L	
Skýringar																	

Hurðir - Inni 13-15

1:1

H.02.2

steypukóti
 frágangskóti

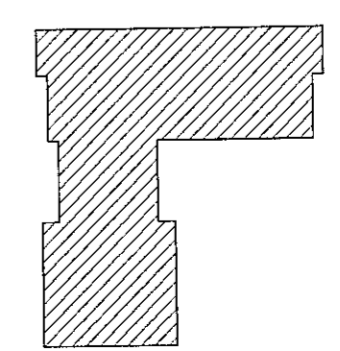

REV.	BREYTINGAR	dags.

Arkitektar

Hringhamar 13-15
 Hafnarfjörður
 Hurðir - Inni

Plusark

dags. 12.04.2022
 mkv. 1:1
 teikn. AB, AK, AK, AMK, JK
 verknr. 2201

Öl mál samþykkið á staðnum. Hafa skal samband við höfundar ef ósamræmi gætur.

Haraldur Ingvarsson arkitekt 030956-3380 hi@plusark.is
 Páll Hjálason arkitekt 070859-2119 ph@plusark.is
 Fiskstíð 31 101 Reykjavík 562-5959 www.plusark.is

Hindrunarlaus umferðarbreidd allra inngangsdýra bygginga skal minnst vera 0,83 m og samsvarandi hindrunarlaus hæð minnst 2,07 m.
 Hindrunarlaus umferðarbreidd allra svaladýra skal minnst vera 0,80 m og samsvarandi hæð minnst 2,00 m.

TEIKNING 49 AF 56
AV.7.2