

Samþykkt þann  
19. jan. 2023  
fh. byggingarfulltrúans í Hafnarfirði  
Róbert A. Róbertsson


G.01.2 Gluggar // H 13-15													
Model	13-15	13-15	13-15	13-15	13-15	13-15	13-15	13-15	13-15	13-15	13-15	13-15	
Heiti	0.1-R-SVALIR	0.1-R-SVALIR	0.2-R-SVALIR	0.2-R-SVALIR	1.1-G	1.2-G	1.3-G	2.1-G	2.2-GO	2.3-G-F	2.4-GO	2.5-GO-F	2.6-GO-F
Fjöldi	13	2	12	6	5	15	10	4	27	1	36	8	6
B x H	386x2.290	386x2.230	386x1.940	386x1.940	386x2.575	386x2.325	386x1.975	1.000x2.325	1.000x2.325	1.180x2.240	1.000x1.975	1.000x2.015	1.000x1.665
Gatmál	406x2.310	406x2.250	406x1.960	406x1.960	406x2.595	406x2.345	406x1.995	1.020x2.345	1.020x2.345	1.200x2.260	1.020x1.995	1.020x2.035	1.020x1.685
Lægsti punktur frá steyptu gólfi	600	600	600	850	0	600	600	600	600	0	600	600	600
Efsti punktur frá steyptu gólfi	2.890	2.830	2.540	2.790	2.575	2.925	2.575	2.925	2.925	2.240	2.575	2.615	2.265
Grunnmynd													
Útit													

G.01.2 Gluggar 13-15 1:1

13-15	13-15	13-15	13-15	13-15	13-15	13-15	13-15	13-15	13-15
3.1-GOH	3.2-GOV	3.3-GOH	3.4-GOV	3.5-GOV-F	3.6-GOV-F	4.1-GOV	4.2-GOH		203
9	12	10	12	7	6	1	1		
2.000x2.325	2.000x2.325	2.000x1.975	2.000x1.975	2.000x2.015	2.000x1.665	2.000x2.325	2.000x2.325		
2.020x2.345	2.020x2.345	2.020x1.995	2.020x1.995	2.020x2.035	2.020x1.685	2.010x2.345	2.010x2.345		
600	600	600	600	600	600	600	600		
2.925	2.925	2.575	2.575	2.615	2.265	2.925	2.925		

G.01.2 Gluggar 13-15 1:1

steypukóti frágangskóti

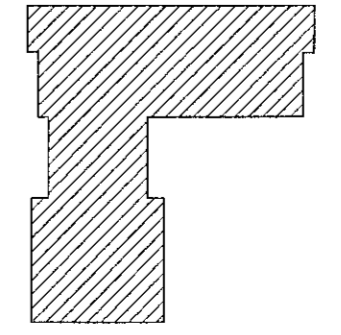

REV.	BREYTINGAR	dags.

**Arkitektar**  
Hringhamar 13-15  
Hafnarfjörður  
Gluggar

dags. 12.04.2022  
mkv. 1:1  
teikn. AB, AK, ÁK, AMK, JK  
verknr. 2201

Öll mál sannað og staðnum. Hafa skal samband við höfundu ef ósamræmi gæti.  
Haraldur Ingvarsson arkitekt 030956-3389 hi@plusark.is  
Páll Hjaltason arkitekt 070859-2119 ph@plusark.is  
Fiskislaug 31 101 Reykjavík 562-5959 www.plusark.is

ATH allir gluggar verða að uppfylla kröfur 'Nordic Ecolabelling for Windows' - í viðhengi