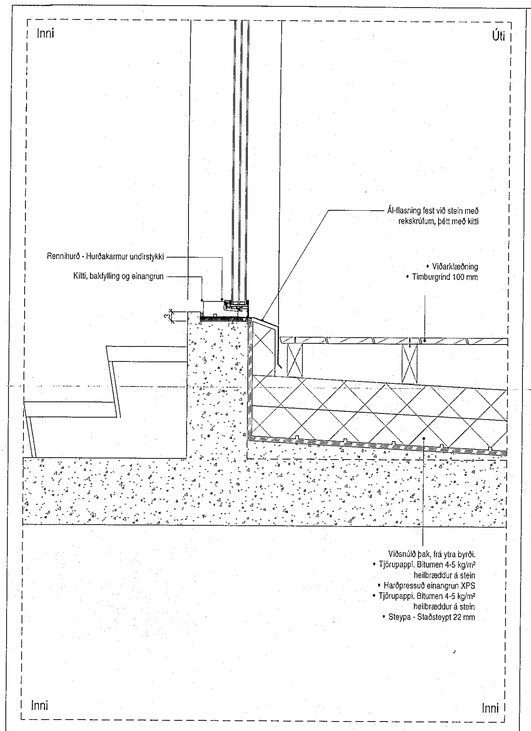

Deili 18 - A424a
1 : 10

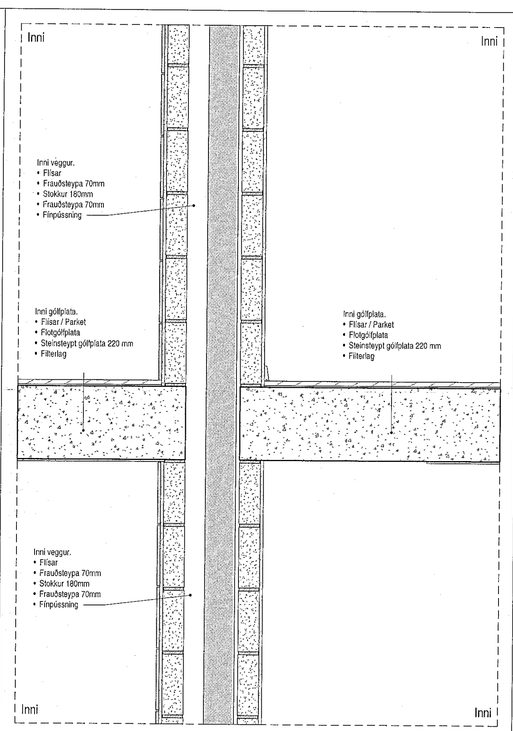

Deili 19 - A421
1 : 10

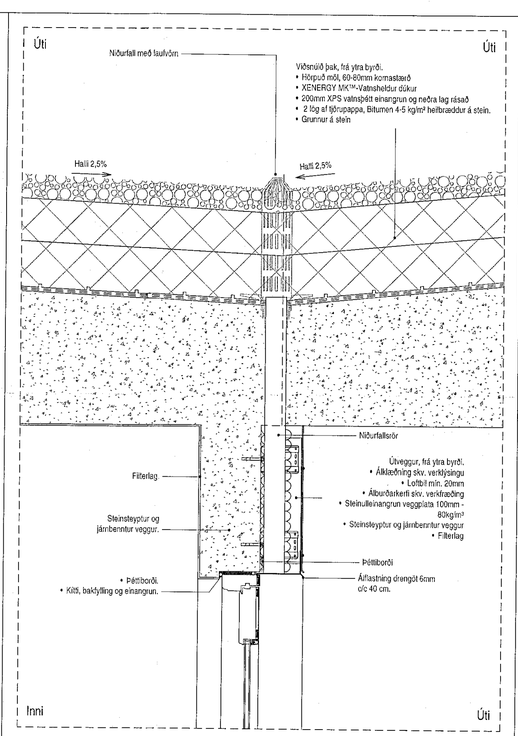

Deili 20 - A422
1 : 10

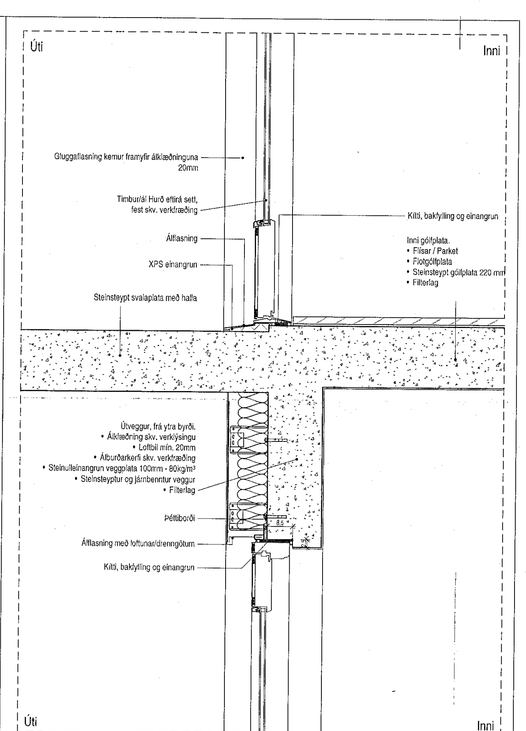

Deili 21 - A422
1 : 10

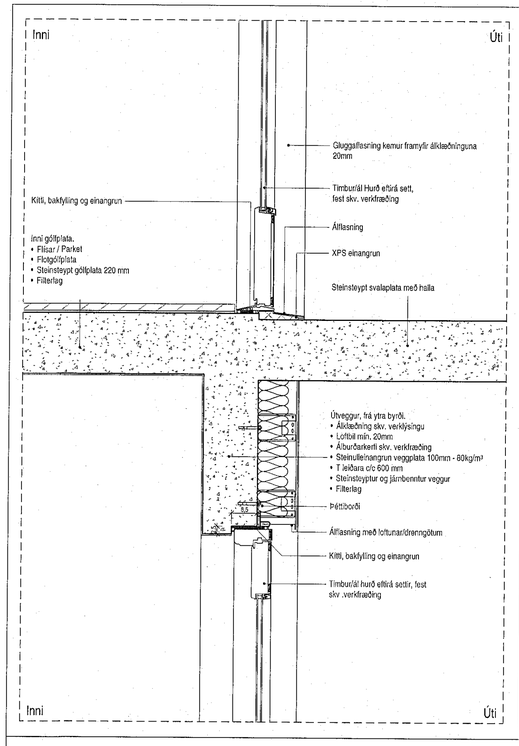

Deili 22 - A423
1 : 10

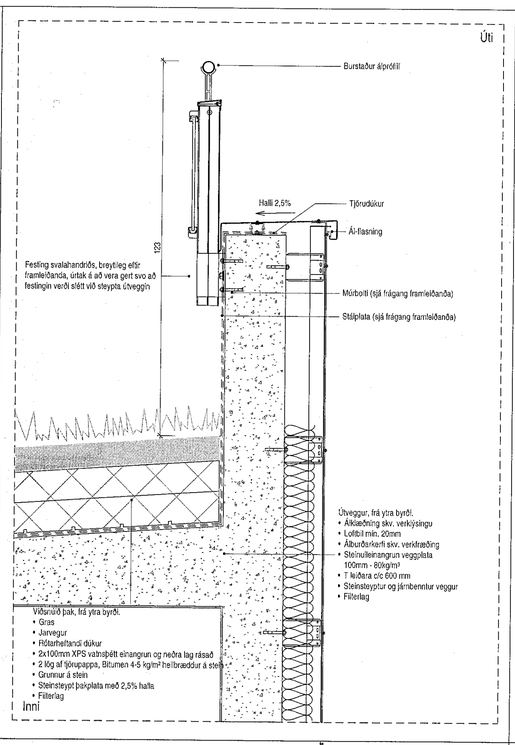

Deili 23 - A424a
1 : 10

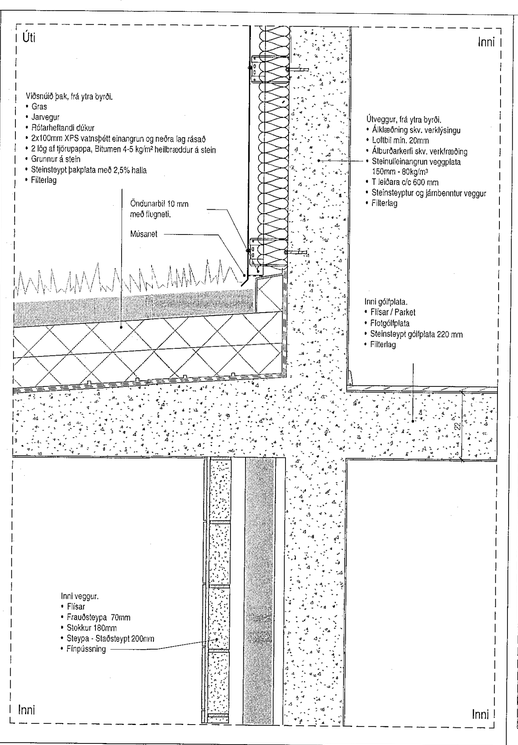

D.24 - A425a
1 : 10

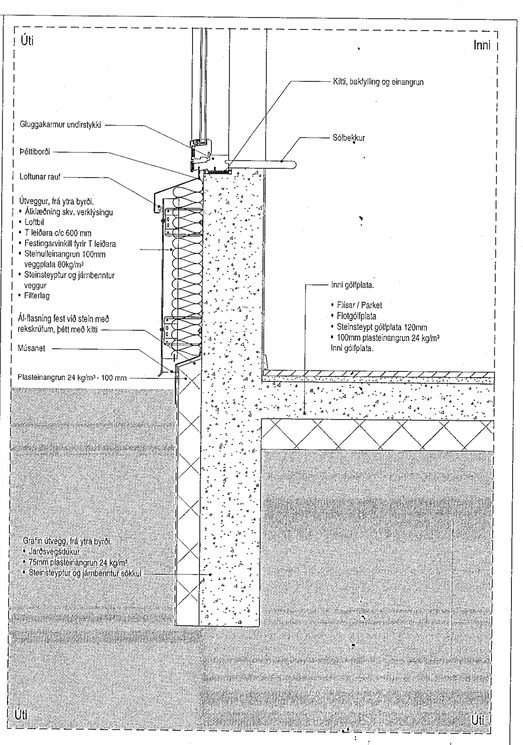

Deili 25 - A425a
1 : 10

Samþykkt þann
20. jan. 2023
fh. byggingarfulltrúans í Hafnarfirði
Róbert A. Róbertsson

Tákn

GN	= Gólfniðurfall	**Brunatákn**
ÞN	= Þakniðurfall	
SN	= Svalaniðurfall	**Veggir og hæðaskil**
LR	= Loftræsting	EI60
VLR	= Vélknúin loftræsling	EI90
ÞK	= Póstkassar	A-EI60
NL	= Neyðarljós	A-EI120
BO	= Björgunarop	REI60
R	= Reykskynjari	REI120
HSL	= Handslökkvitæki	A-REIM120
ÚT	= Merktur útgangur	
HV	= Hitaveita	
VV	= Vatnsveita	**Hurðir**
RR	= Ratmagnsveita	E30-CS
ÚK	= Útikrani	EI30-CS
DS	= Dyrasími	EI60-CS
ISO	= Festilstigi við björgunarop	**Gluggar** E30
	= Brunaslanga	
	= Stigleiðsla	
	= Stigleiðsla út	
	= Stjórnstöð brunaviðvörunarkerfis	
	= Inntak	
	= Bilastæði fyrir fatlaða	

Útg.	Dags.	Lýsing	Nafn

1:10 0 0,1 0,2 0,3 0,4 0,5 m

KRark
Kristinn Ragnarsson arkitekt ehf.
Hlíðasmári 19 - 2.hæð . 201 Kópavogur
S. 564 2255 . krark@krark.is
Kt. 581298 3589 . www.krark.is

Hringhamar 21
Hafnarfjörður

Landeignanúmer: L231981

Deili 18 og Deili 25. Mhl. 02

Fjöbýlishús		Sérupphæð-Áfangi 2. Nr.23	
Verknúmer:	21039BD	**Aðalhönnuður:**	Kristinn Ragnarsson
Mælikvarði:	1 : 10		Kt. 581298 3589
Dagsetning:	05.04.2022	**Hönnunarstjóri:**	Kristinn Ragnarsson
Hönnun:	KR.RCM		1209 4 2023
Verkefnastjóri:	RCM	**Blað:**	**Útgáfa:**
Teiknað:	PTG	A504	
Yfirfarið:	RCM,LPM		

Prst: 16.06.22
Save: 22.9.2022 10:30:23
Skrá: Autodesk Docs://21039BD-Hringhamar Reitur 25.B Hst/21039BD-Hringhamar Reitur 25.B Hst.rvt

A1

Copyright © KRark. Hönnuður áskilur sér allan rétt á teikningum - Fjölföldun er háð skriflegu samþykki