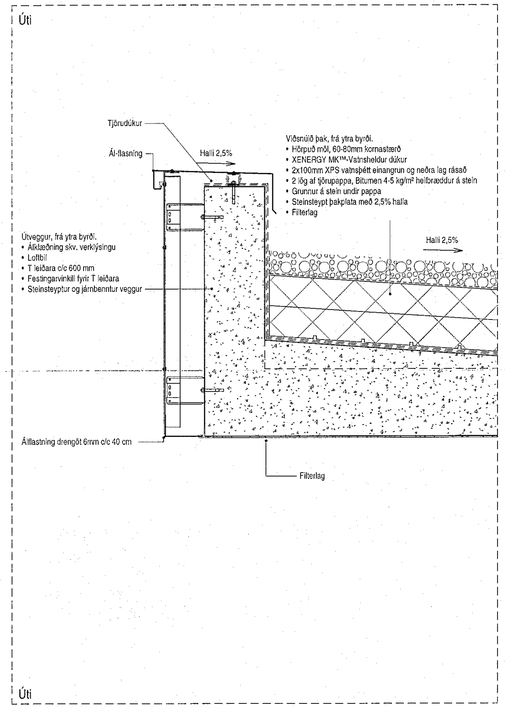

Deili D.1 - A420
1 : 10

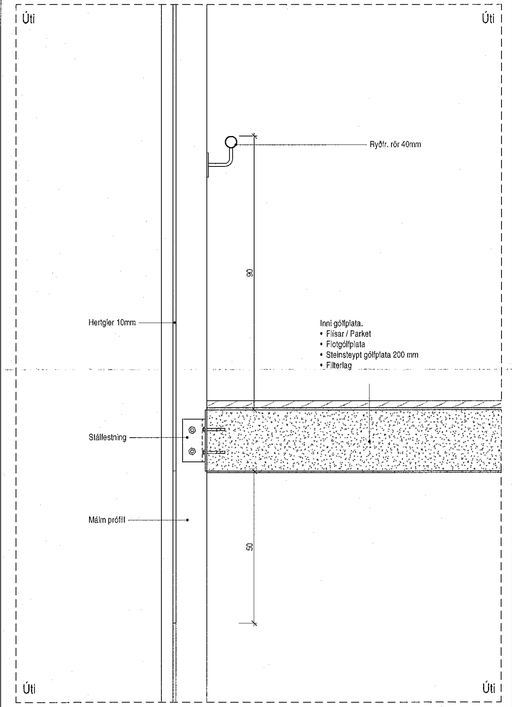

Deili D.4 - A421
1 : 10

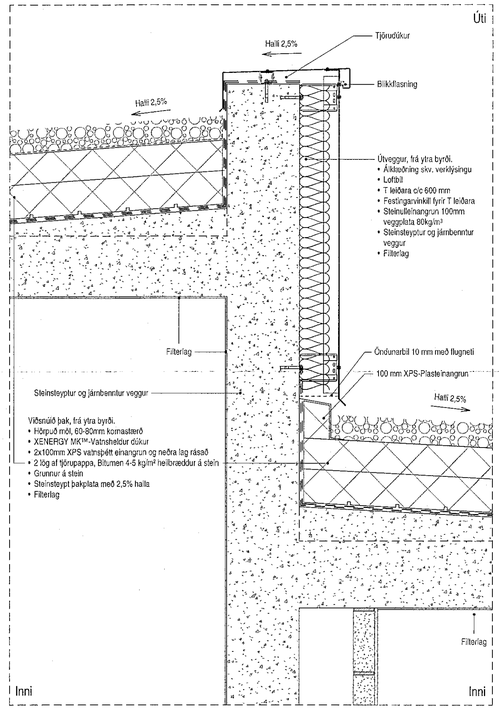

Deili D.5 - A422
1 : 10

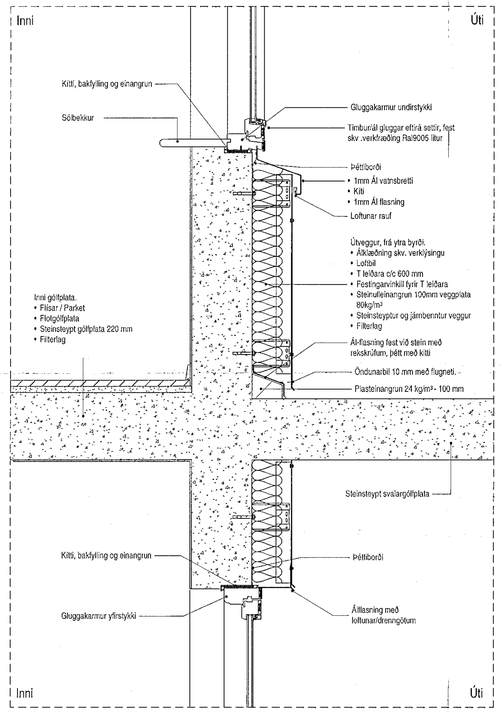

Deili D.7 - A420
1 : 10

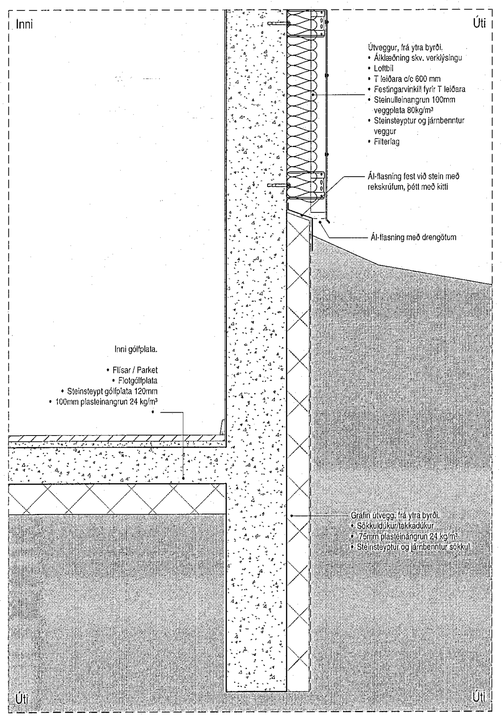

Deili D.8 - A421
1 : 10

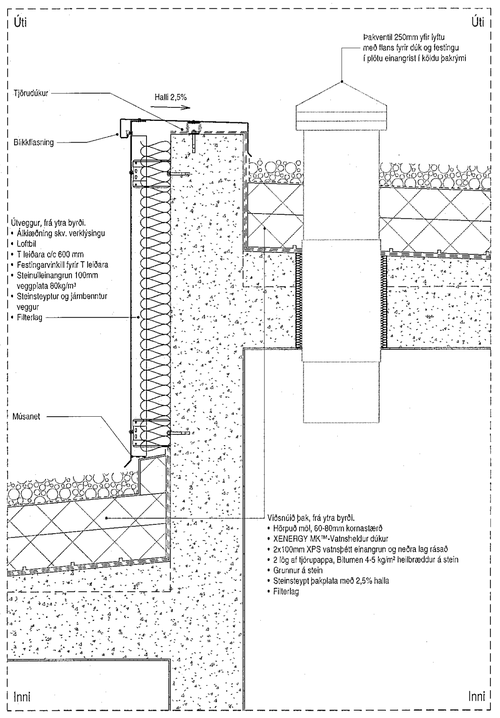

Deili D.11 - A425a
1 : 10

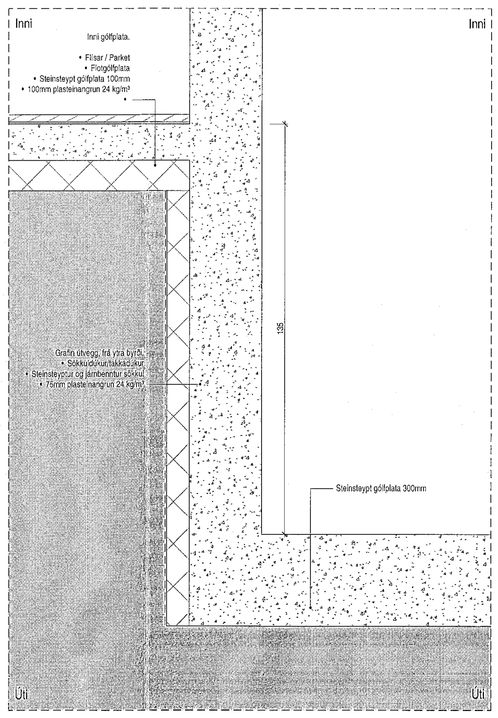

Deili D.13 - A425a
1 : 10

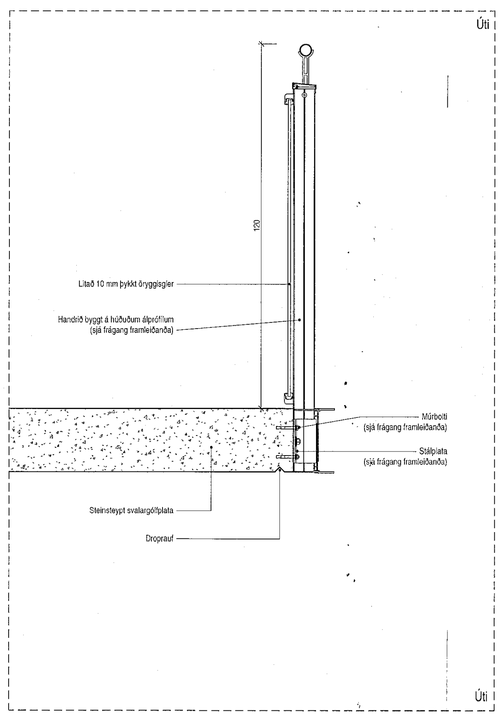

Deili 17 - A420
1 : 10

Samþykkt þann
20. jan. 2023
fh. byggingarfulltrúans í Hafnarfirði
Róbert A. Róbertsson

Tákn

GN	= Gólfniðurfall	**Brunatákn**
PN	= Þakniðurfall	
SN	= Svalaniðurfall	**Veggir og hæðaskil**
LR	= Loftræsting	EI60
VLR	= Vélknúin loftræsting	EI90
PK	= Póstkassar	A-EI60
NL	= Iveybarjós	A-EI120
BO	= Björgunarop	REI60
R	= Reykskynjari	REI120
HSL	= Handslökkvitæki	A-REIM120
ÚT	= Merktur útgangur	
HV	= Hitaveita	
VV	= Vatnsveita	**Hurðir**
RR	= Rafmagnsveita	E30-CS
ÚK	= Útkrani	EI30-CS
DS	= Dyrasími	EI60-CS
80	= Fellistigi við björgunarop	**Gluggar**
	= Brunaslanga	E30
	= Stigleiðsla	
	= Stigleiðsla út	
	= Stjórnstöð brunaviðvörunarkerfis	
	= Inntak	
	= Bílastæði fyrir fatlaða	

Útg.	Dags.	Lýsing	Naín

1:50 0 0,5 1 1,5 2 2,5 m

KRark
Kristinn Ragnarsson arkitekt ehf.
Hlíðasmári 19 - 2.hæð . 201 Kópavogur
S. 564.2255 . krark@krark.is
Kt. 581298:3589 . www.krark.is

Hringhamar 21
Hafnarfjörður

Landeignanúmer: L231981

Deili 1 og Deili 17. Mhl. 02

Fjölbýlishús		Séruppdrættir - Hlangi 2. Nr.23	
Verknúmer:	21039BD	**Aðalhönnuður:**	**Kristinn Ragnarsson**
Mælikvarði:	1 : 10		Kt. 120644.2669
Dagsetning:	05.04.2022	**Hönnunarstjóri:**	Kristinn Ragnarsson
Hönnun:	KR,RCM		120644.2669
Verkefnastjóri:	RCM	**Blað:**	**Útgáfa:**
Teiknað:	PTG	A503	
Yfirfarið:	RCM,LPM		

Copyright © KRark. „Höfundur áskilur sér allan rétt á teikningum - Fjölföldun er háð skriflegu samþykki

A1

Plot: 18.06.22
Save: 29.9.2022 10:35:26
Skrá: Autodesk Docs://21039BD-Hringhamar Reitur 25.B Hafi/21039BD-Hringhamar Reitur 25.B Haf.rvt