



Mhl. 02

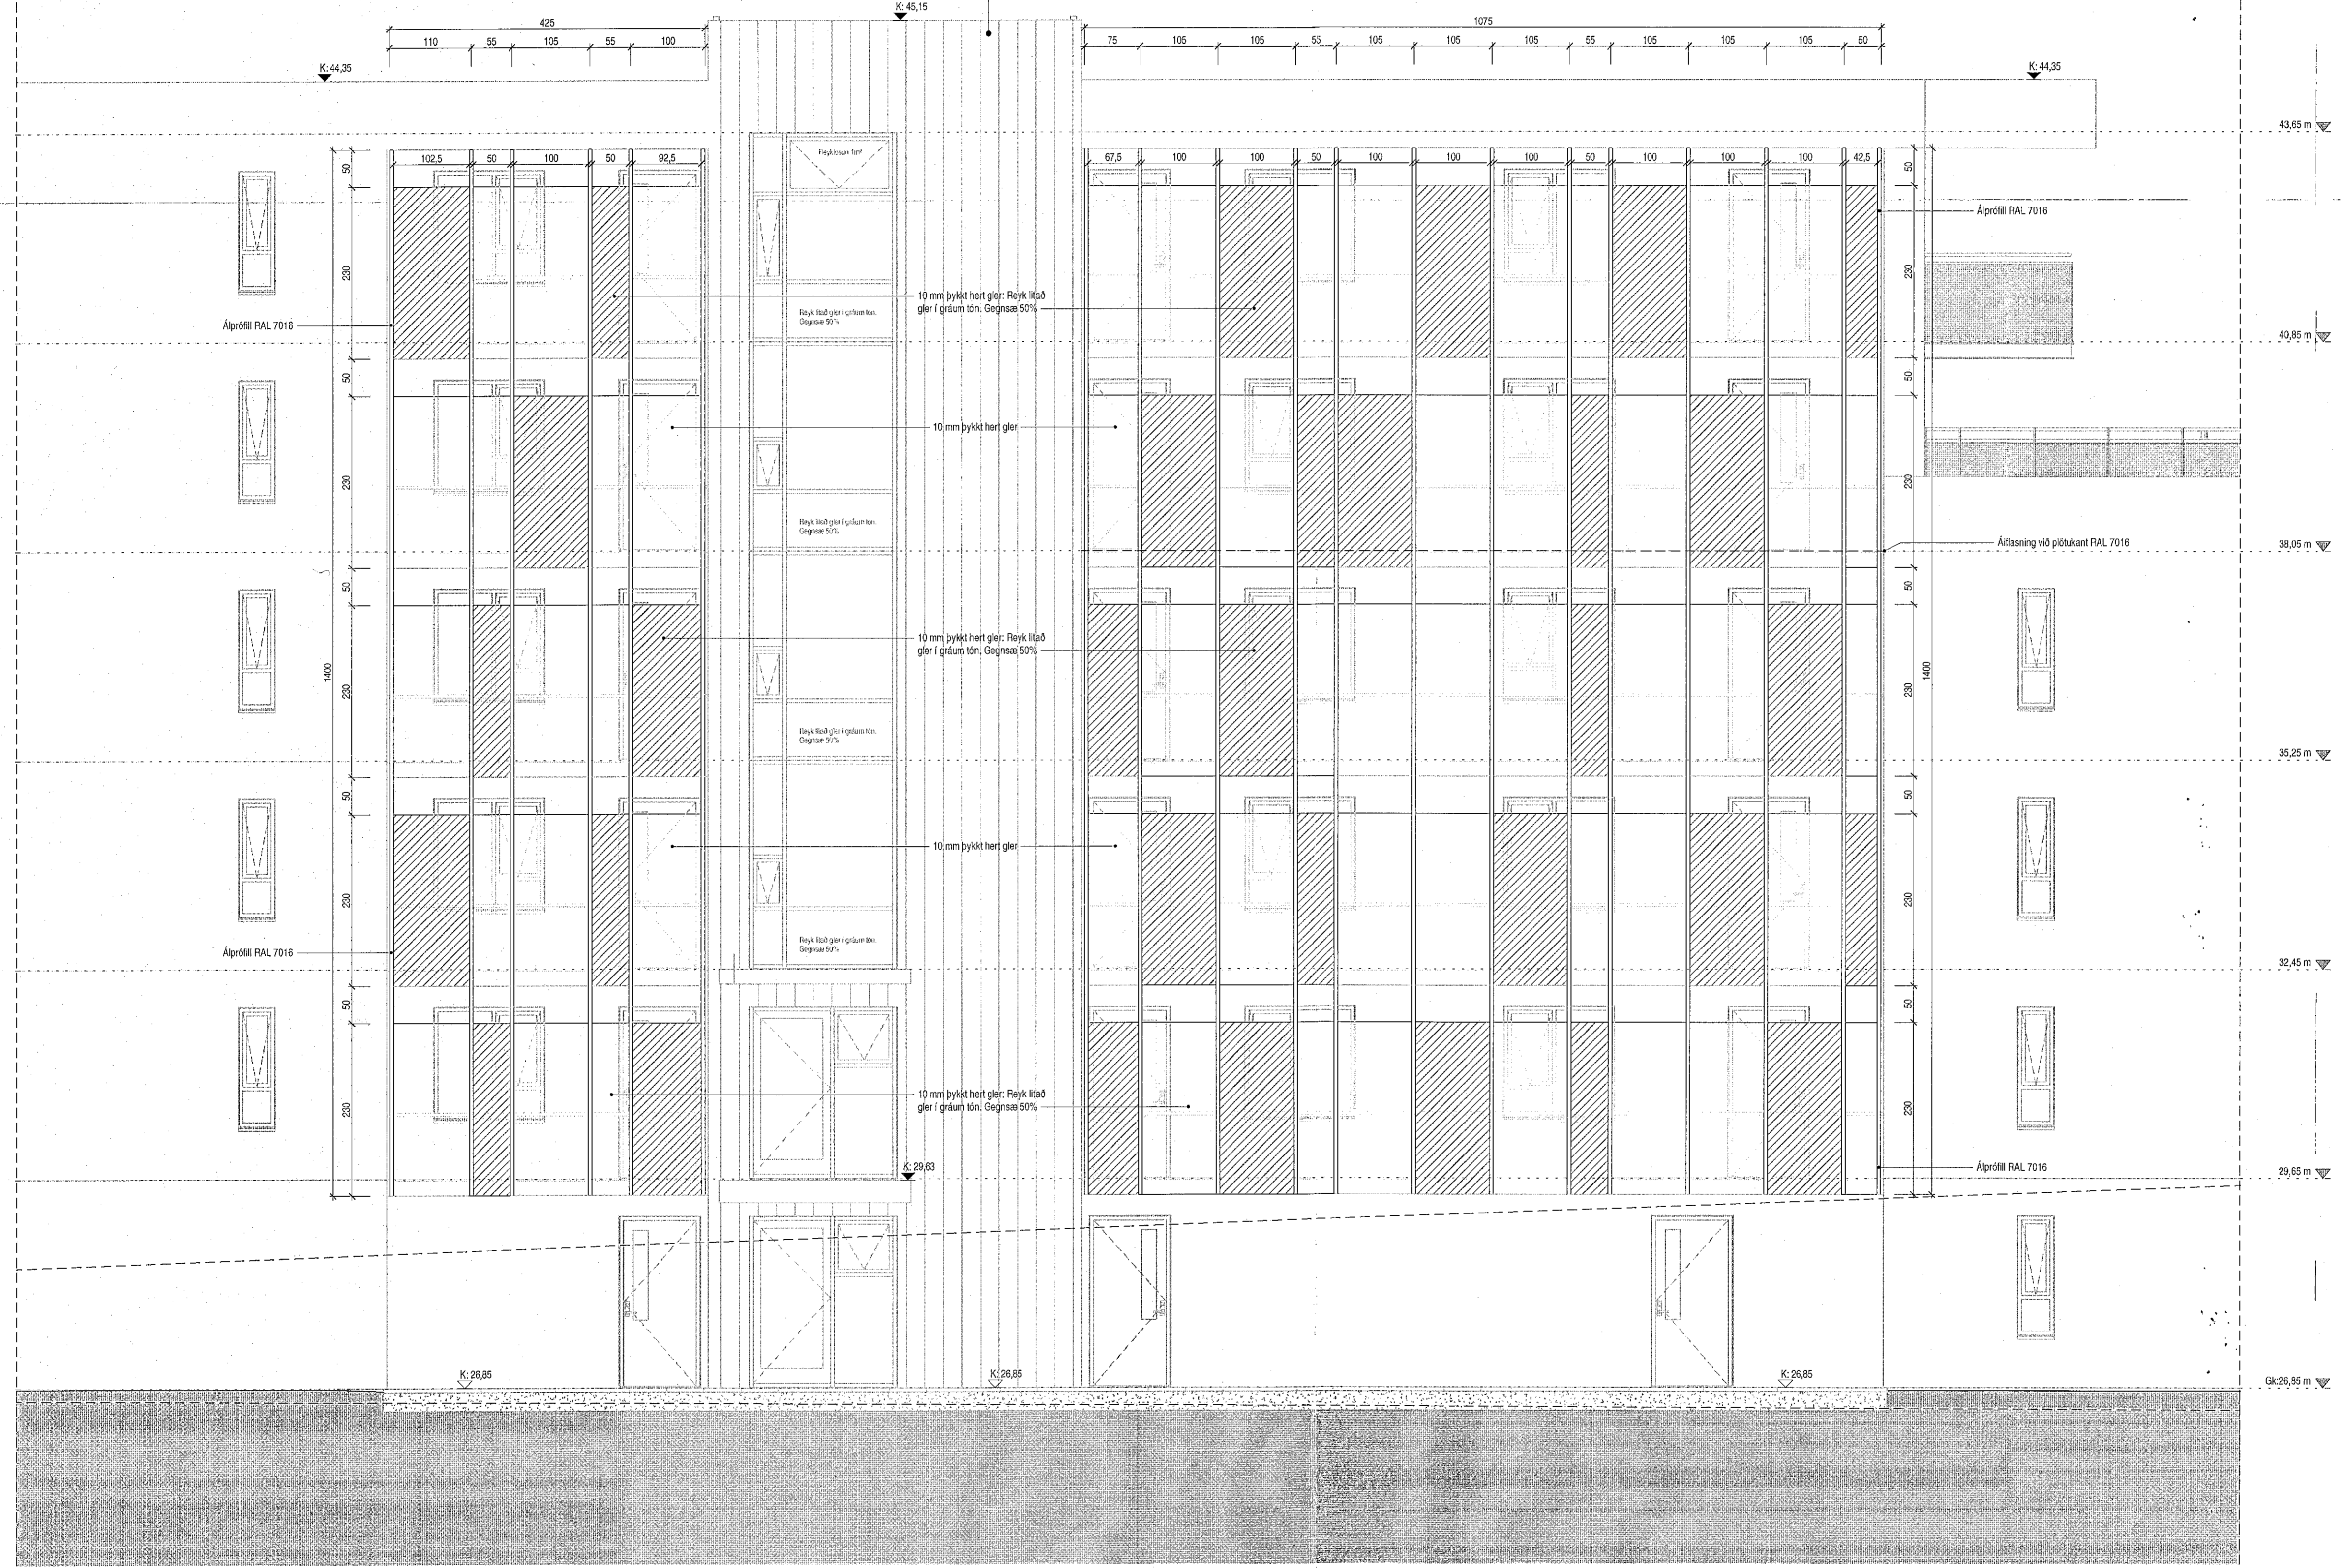

Tákn

SN	= Gólfúrfall	Brunatákn
PN	= Þröskulúrfall	Veggir og hæðskil
LN	= Svafanúrfall	E60
LR	= Loftrásing	E100
VLR	= Veggirni fortrásing	A-E100
PK	= Þróskur	RE100
NL	= Neyðarfjós	RE120
BO	= Þjögungarop	A-RE1M120
RI	= Reykisþykki	Murdr
HSL	= Handstökuvæðki	E30-CS
UT	= Merktur útgangur	E100-CS
HV	= Hitaveita	E100-CS
VV	= Væðaveita	Gluggar
RR	= Ráttmagsveita	E30
UK	= Útkran	
DS	= Dyrasími	
	= Fellestigi við tjögungarop	
	= Brunaslengja	
	= Stigleðsla	
	= Stigleðsla út	
	= Stjórnskið brunavörðunarkerfis	
	= Inntak	
	= Bilastæði fyrir fatalaða	

Útg.	Dags.	Lýsing	Nafn

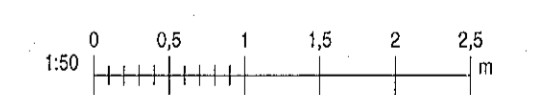

KRark Kristinn Ragnarsson arkitekt ehf.
 Hlíðasmíki 19 - 2.hæð - 201 Kópavogur
 Sí. 564 2255 - krark@krark.is
 KÍ. 591298.3559 - www.krark.is

Hringhamar 21
 Hafnarfjörður

Landeignanúmer: L231981

Vindvörn á svalagöngum, Mhl. 02

Fylki	Sémiðráttir	Bl. Nr. 23
Verknúmer: 210395D	Aðalhöfundur: Kristinn Ragnarsson	
Mækkvarði: 1:50	Kr. Númer: 44.2669	
Dagsetning: 05.04.2022	Hönnunartíðni: Kristinn Ragnarsson	
Hönnun: KR/RCM	1204-2309	
Verkefnaftíðni: RCM	Bláð: Dagafr:	
Teknað: PTG	A429	
Yfirfarið: RCM/LPM		

Austur útlit
 1:50