



Samþykkt þann
20. jan. 2023
fr. byggingarfulltrúans í Hafnarfirði
Róbert A. Róbertsson

Mhl. 02

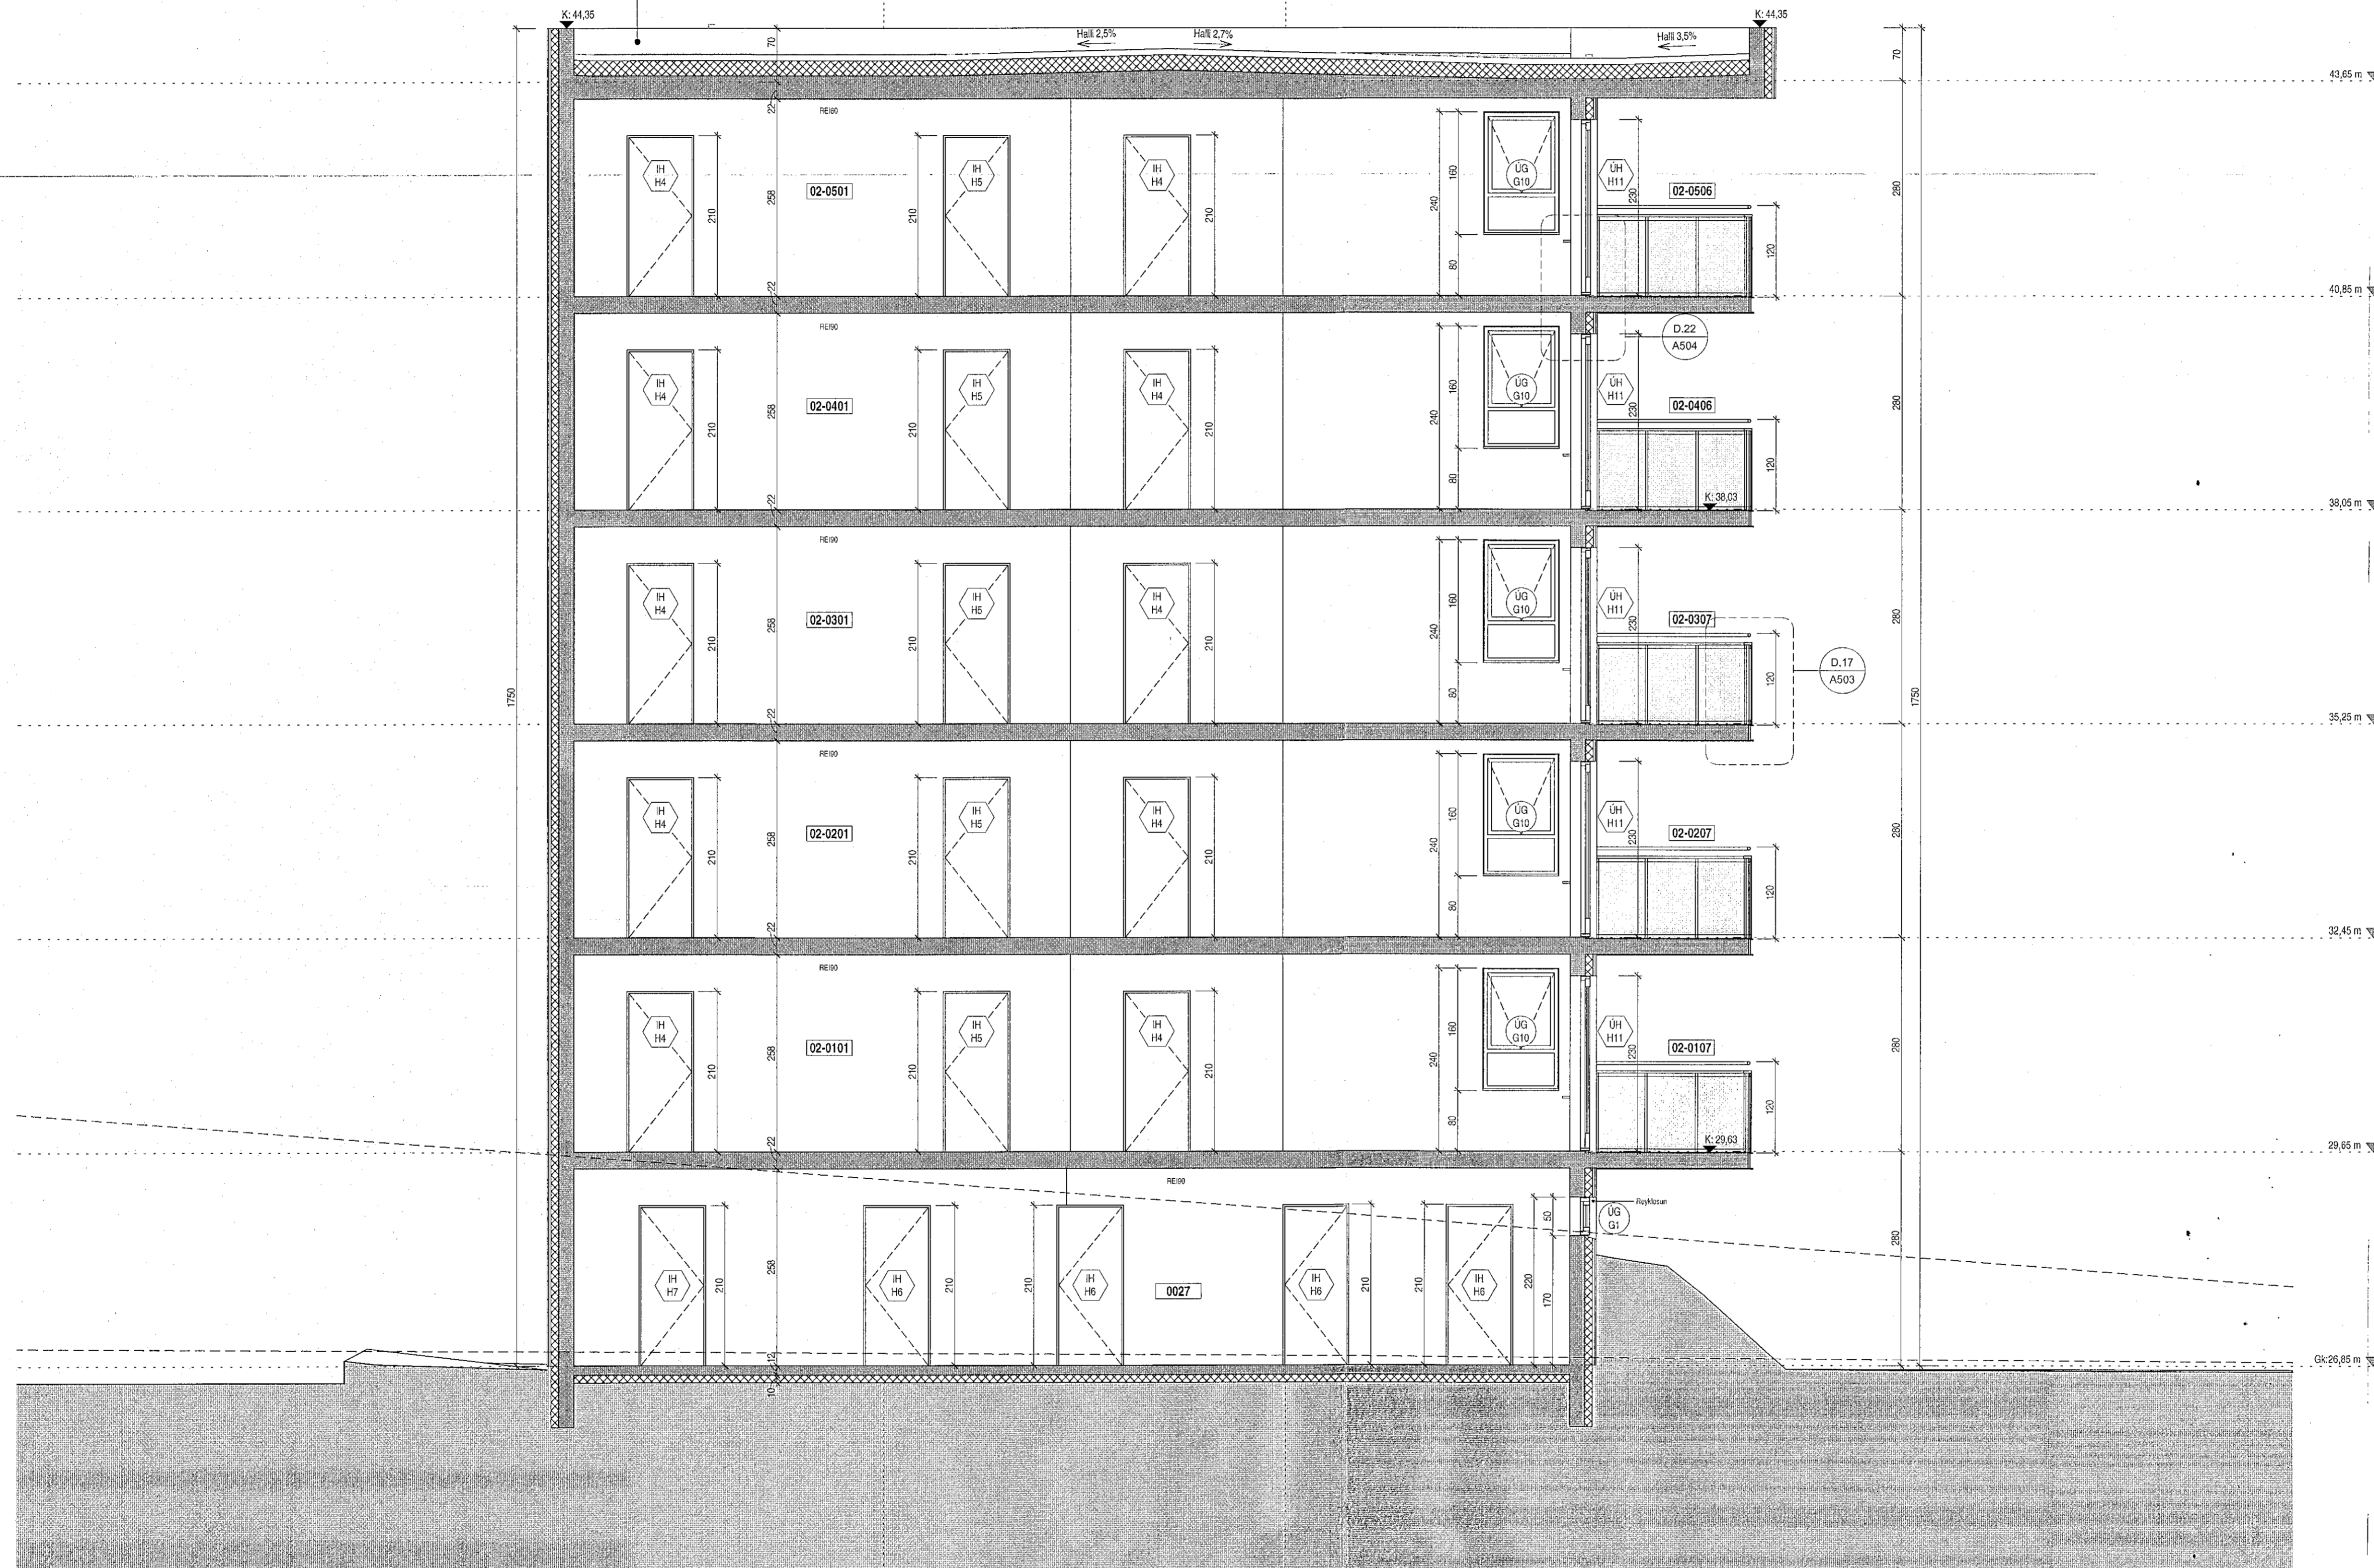

Tákn		
GN	= Gólfurfall	Brunatákn
FN	= Félurfall	Veggir og hæðskil
SN	= Svalnufall	E60
LR	= Loftrásing	E90
VLR	= Völráin loftrásing	A-EI90
PK	= Pólkassur	A-EI120
NL	= Neytanljós	REI60
BO	= Björgunarpopp	REI120
R	= Reykskyggjal	A-REIM120
HSL	= Handþröskvætt	Hurðir
ÚT	= Merktur útgangur	E30-CS
HV	= Hlaupveita	E130-CS
VV	= Vötnveita	E160-CS
RR	= Ráðgjafaveita	Gluggar
ÚK	= Úskran	E30
DS	= Dyrastími	
leo	= Félisgjafi við björgunarpopp	
BR	= Brunaslanga	
ST	= Stigstöðla	
ST	= Stigstöðla út	
ST	= Stigstöðla brunavörðunarkerfi	
INT	= Inntak	
BL	= Blástæði fyrir fatföda	

Útg.	Dags.	Lýsing	Nafn

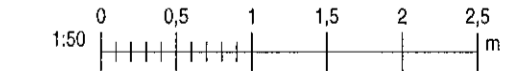

KRark Kristinn Ragnarsson arkitekt ehf.
Hilðasmári 19 - 2.hæð, 201 Kópavogur
S. 564 2255 - krark@krark.is
Kl. 561298.3599 - www.krark.is

Hringhamar 21
Hafnarfjörður

Landeignarnúmer: L231981

Snið 11 Mhl. 02

Fjölbjóni	Sérupplýsingar
Verkamúmer: 2103950	Abellhönnuður: Kristinn Ragnarsson
Mallívarbít: 1:50	Skjalnúmer: KR-2442669
Dagsetning: 05.04.2022	Hönnunartíðni: Kristinn Ragnarsson
Hönnun: KR,RCM	120442669
Verkefnafor: RCM	Bláð: Utgefja:
Teknað: PTG	A423
Yfirfor: RCM,LPM	

Snið 11
1:50

Plöt: 16.06.22
Skjal: 23.03.2022 10:28:44