



Sambýkkt þann  
20. jan. 2023  
fh. byggingarfulltrúna í Hafnarfirði  
Robert A. Róbertsson

Mhl.02

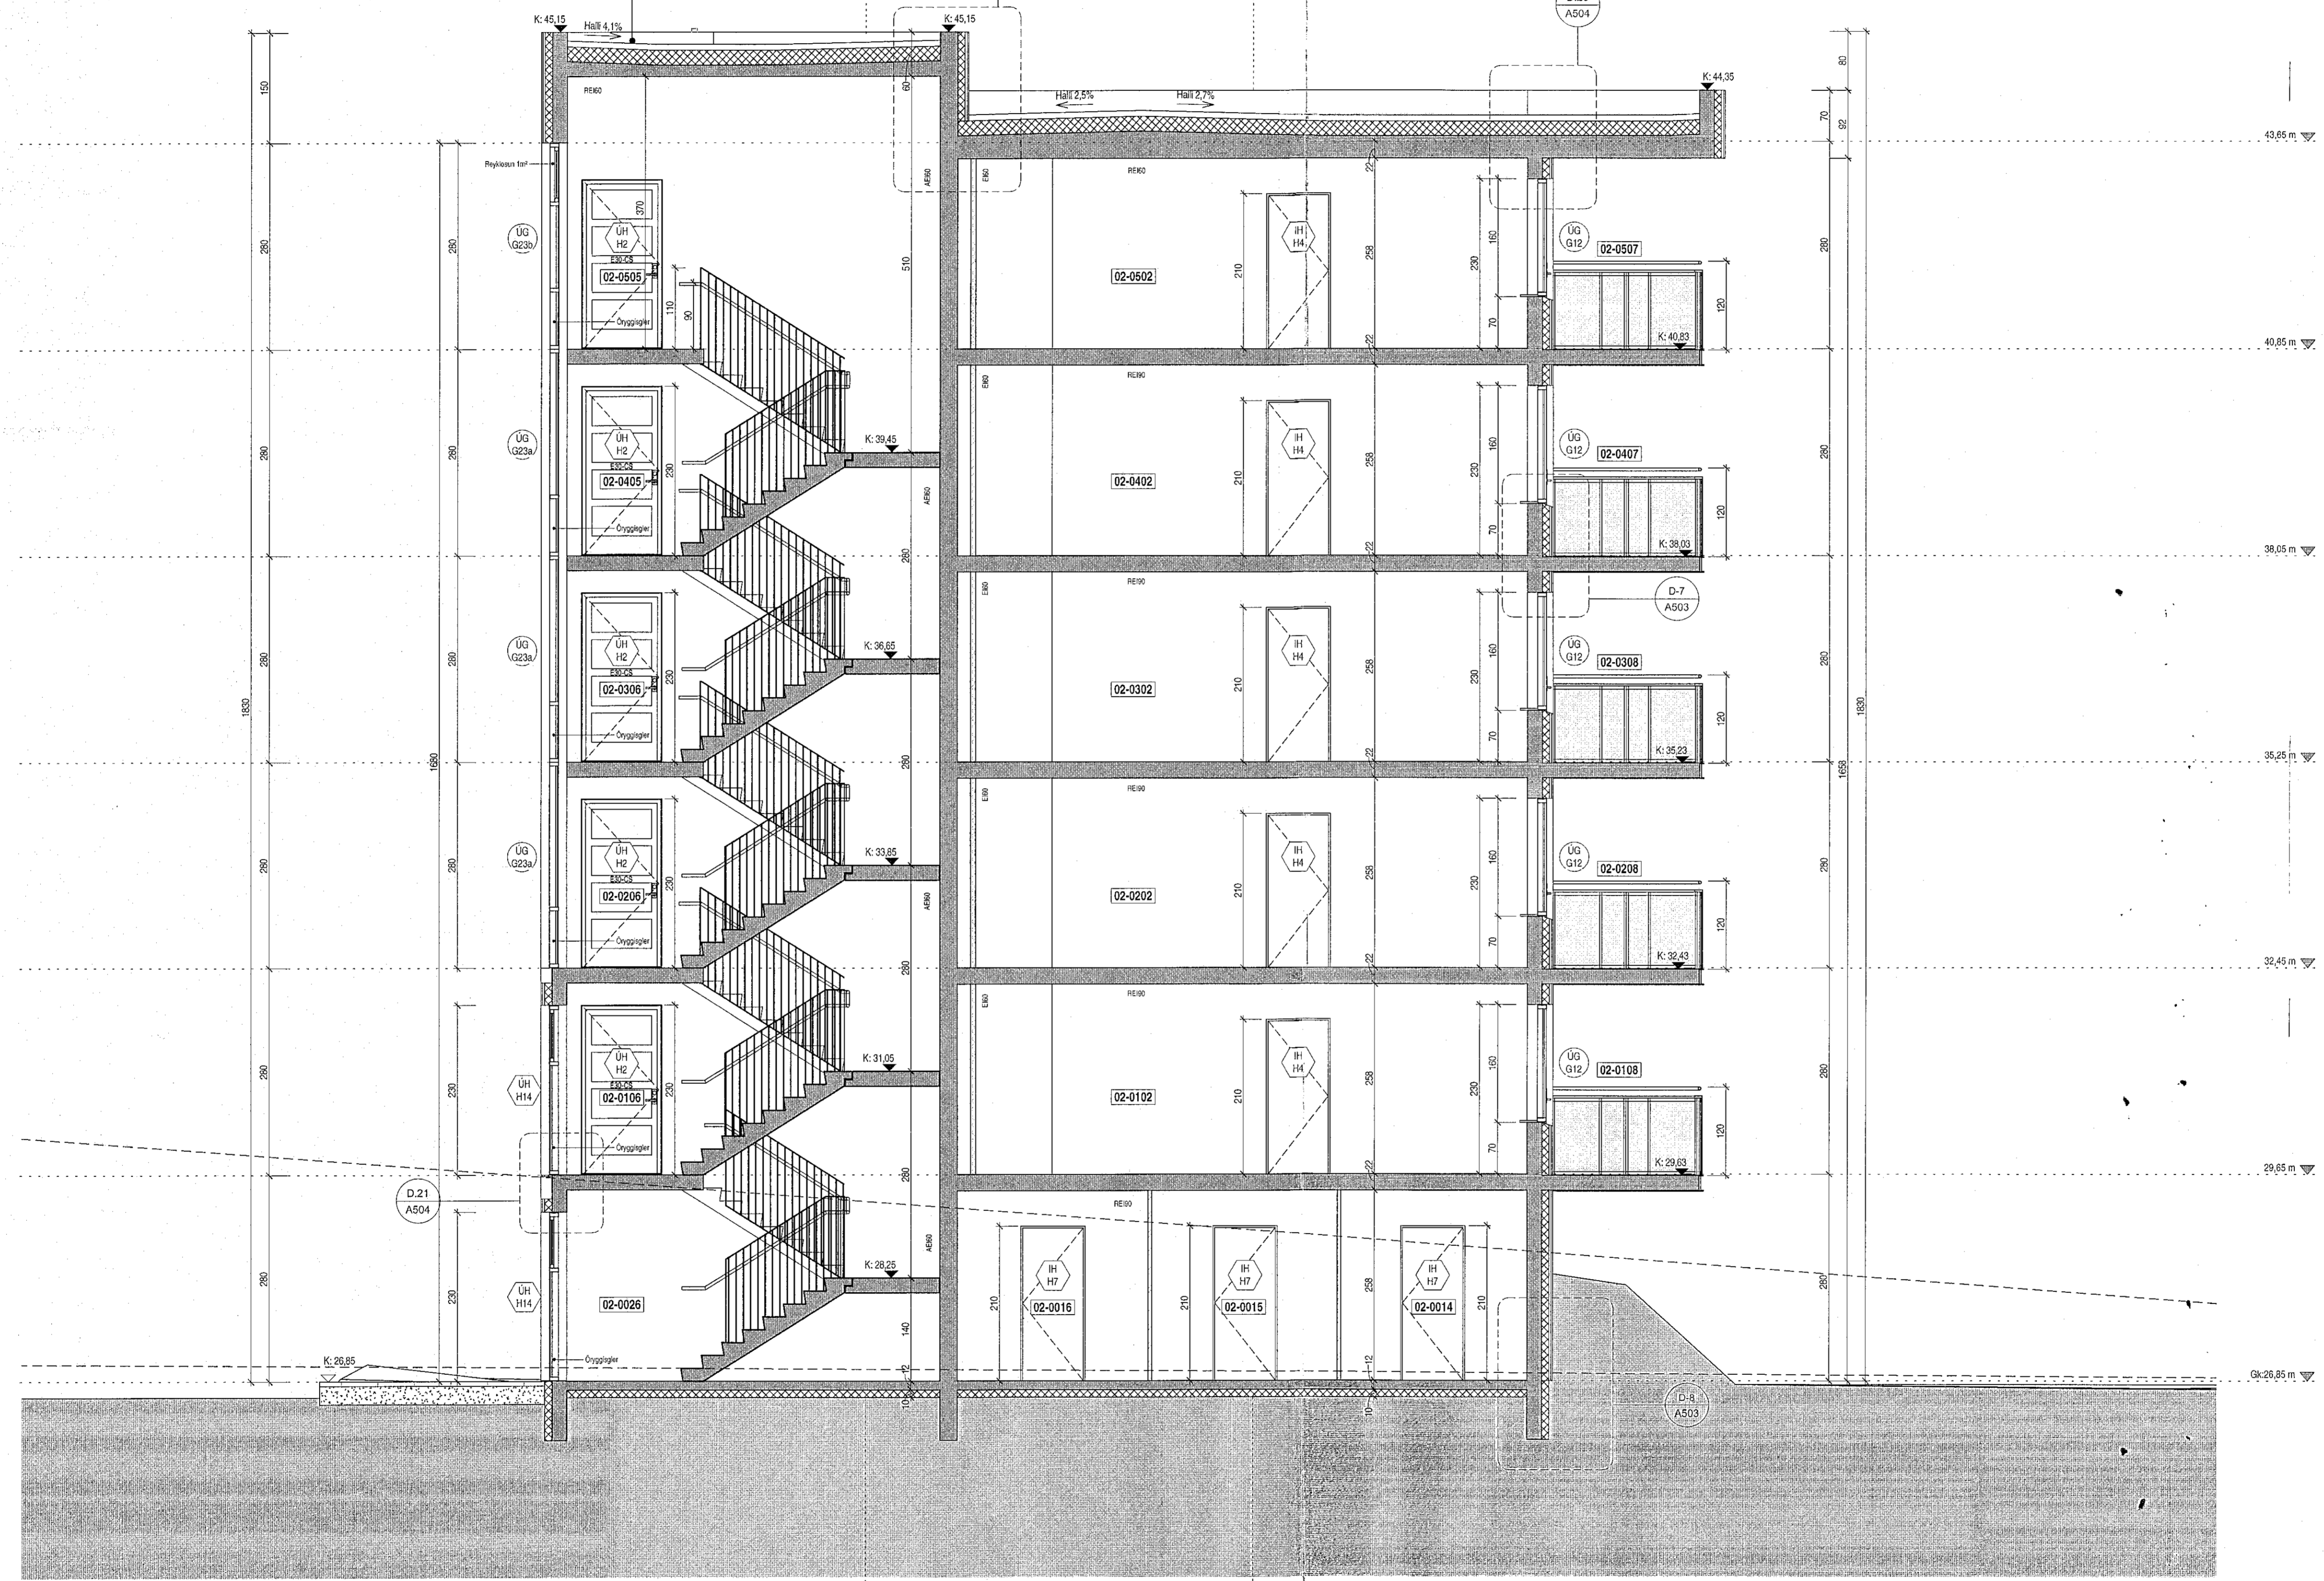

Tákn		
GN	= Gólfurfall	Brunatákn
PN	= Þakurfall	EI60
SN	= Svámurfall	EI90
LR	= Loftrásing	Veggir og hæðskil
VLR	= Vöðvæn loftrásing	EI60
PK	= Póskassur	A-EI60
NL	= Neyðarfjós	A-EI120
BO	= Býrgunarpur	RE60
R	= Reykislyfti	RE120
HSL	= Hæðsloftakki	A-REIM120
ÚT	= Merkur útgangur	
HV	= Hitaveita	Huflur
VV	= Væðveita	E30-CS
RR	= Rámsgrævita	EI30-CS
ÚK	= Útkrati	EI60-CS
DS	= Dyrastími	Gluggar
		E30
eo	= Félagskipti við býrgunarpur	
	= Brunastanga	
	= Stigleiðsla	
	= Stigleiðsla út	
	= Stjórnstöð brunavörðunarkerfis	
	= Inntak	
	= Blástæði fyrir faltaða	

Útg. Dags. Lýsing Nafn

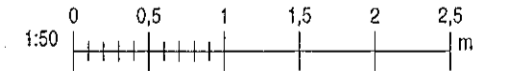

**KRark** Kristinn Þagnarsson arkitekt ehf.  
Hlíðasmári 19 - 2.hæð, 201 Kópavogur  
S. 564.2255, k.rark@k.rark.is  
Kl. 581298.3589, www.k.rark.is

Hringhamar 21  
Hafnarfjörður

Landeignanúmer: L231691

Snið 10 Mhl. 02

Fjáðgjafi	Séruppdrættir
Verknúmer: 210398D	Aðalhönnuður: Kristinn Þagnarsson
Mælikvæði: 1:50	Kl. 1209/2669
Dagsetning: 05.04.2022	Hönnunarsjórni: Kristinn Þagnarsson
Hönnun: KR/HCM	1209/4423/8
Verkefnastjórn: RCM	Bláð: Úgátt
Teiknað: PTG	A422
Yfirfarir: RCM/LLM	

Snið 10  
1:50

Plöt: 16.06.22

Skrá: 23.02.2022 10:29:41

Skrá: Autodeskk Docs//210398D-Hringhamar Reitur 25.B Hsi/210398D-Hringhamar Reitur 25.B Haf.rvt

Copyright © KRark\_Hönnuður arkitekt ehf. All rights reserved. - Fjólföldun er það sérfræga samgæmi