


Sambykkt þann
20. jan. 2023
Innviðbyggingarfulltrúi og Hafnarfróði
Robert A. Róbertsson



Mhl. 02

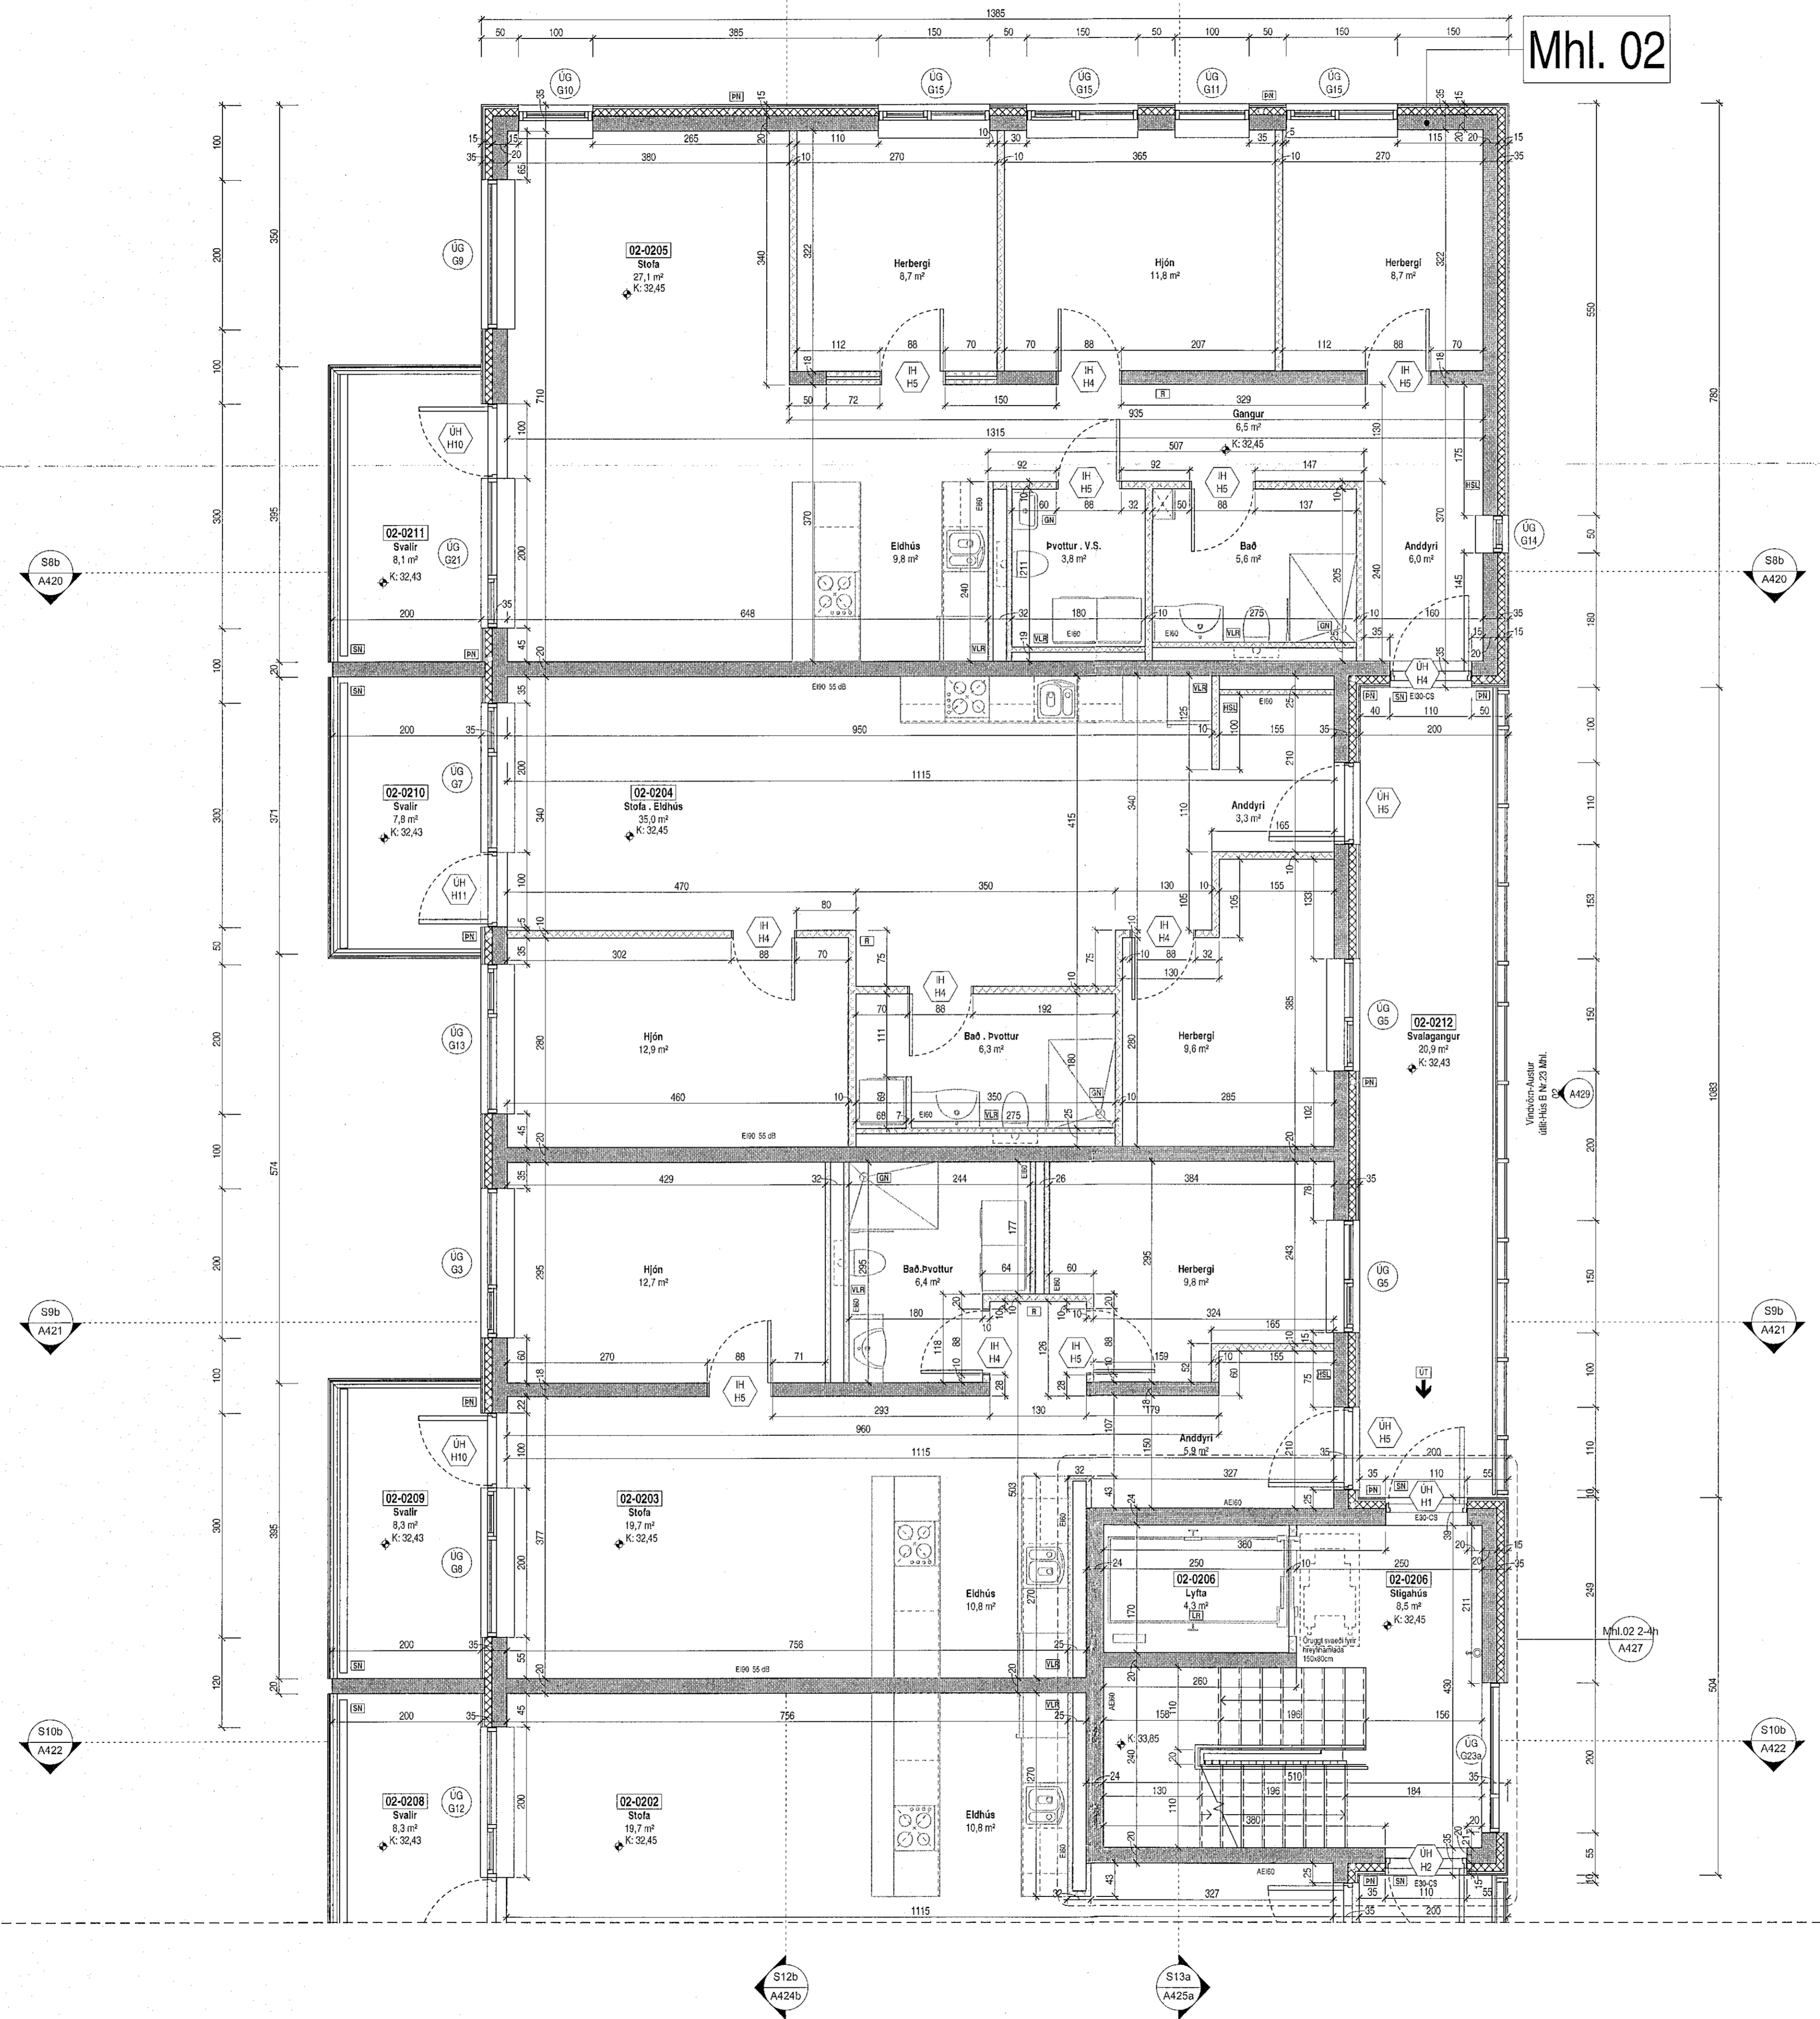

Tákn

Brunatákn	
GN	= Gólfurfall
PN	= Þakurfall
SN	= Svafurfall
LR	= Loftrásing
VLJR	= Vélvélur
PK	= Póskassar
NL	= Neyðarjós
BO	= Björgunarpopp
R	= Reykisrympul
HSL	= Handsökkuhlaki
ÚT	= Meikur útgangur
HV	= Hítavala
YV	= Yktavala
RI	= Rafmagnsveita
ÚK	= Útkvari
DS	= Dyrastími
BO	= Fallistigi við björgunarpopp
BR	= Brunastanga
CS	= Stigleðsla
CS	= Stigleðsla út
CS	= Stigleðsla innvið
CS	= Stigleðsla fyrir fasta
CS	= Stigleðsla fyrir fasta

kjallara 1. hæð | 2. hæð | 3. hæð | 4. hæð | 5. hæð | Þak

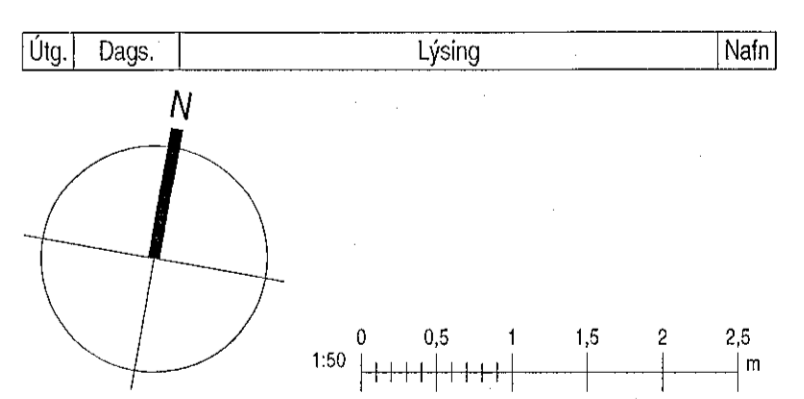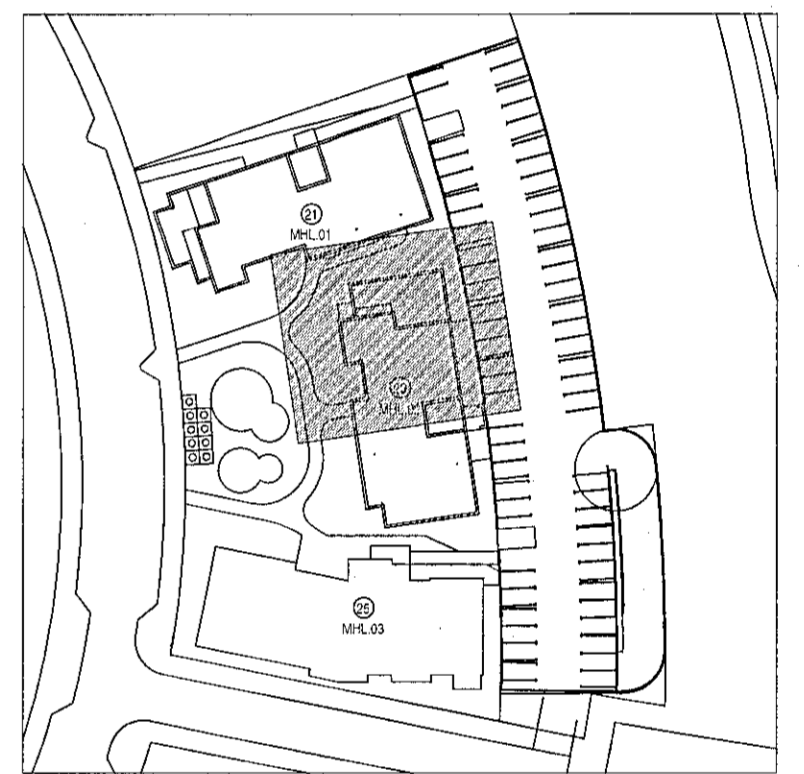

KRark Kristinn Ragnarsson arkitekt ehf.
Höfnarsíni 19 - 2. hæð, 201 Kópavogur
S. 564 2255, krark@krark.is
Kl. 5912981, 5939 - www.krark.is

Hringhamar 21
Hafnarfjörður

Landlagnum: L231981

Grunnmynd 2. hæð. Mhl. 02

Fjálgjafi	Sérstakur ábyrgðingur
Verknúmer: 210398D	Ábyrgðingur: Kristinn Ragnarsson
Mælikvarði: 1:50	Kl. 2023
Dagsetning: 05.04.2022	Hönnunarskjóti: Kristinn Ragnarsson
Hönnun: KR/RCM	120844
Verkefnaftjafi: RCM	Blá: 2023
Teknaði: PTG	A403c
Yfirfari: RCM/PTG	

Grunnmynd 2. hæð
1:50