


Mhl. 02


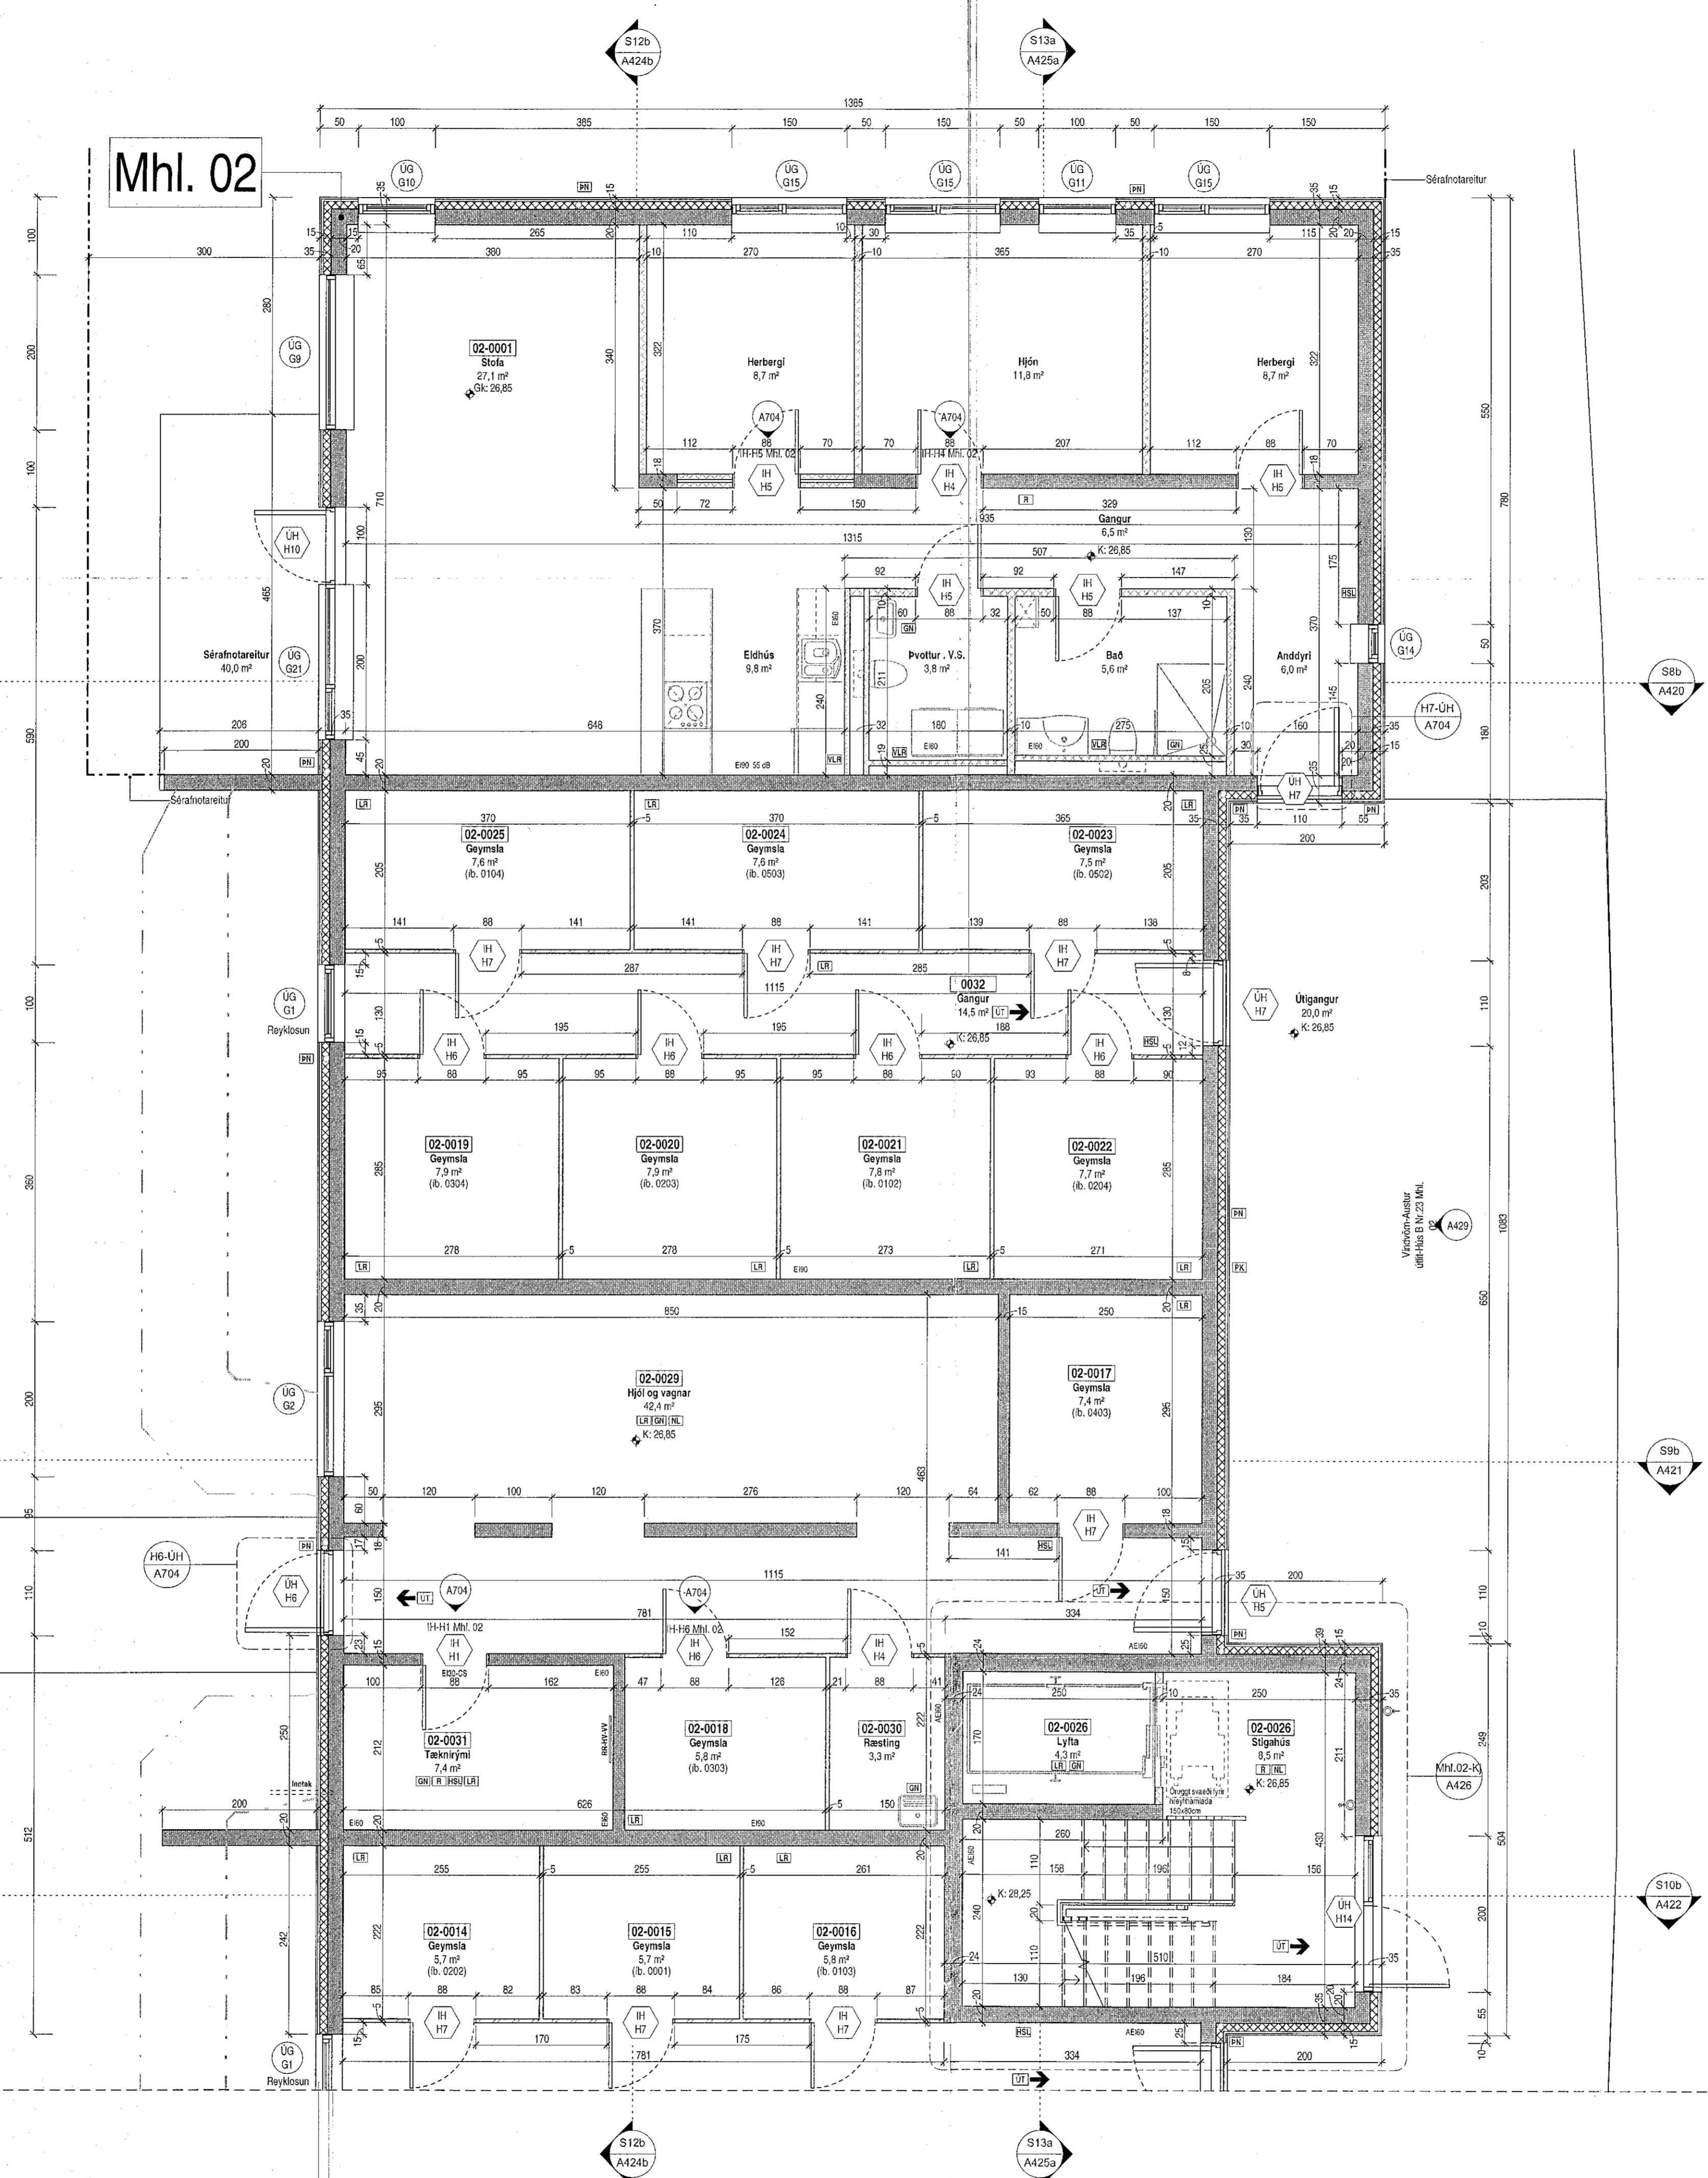


Samþykkt þann
20. jan. 2023
Fr. byggingenftirlitans í Hafnarfirði
Ragnar & Robertsson

Tákn

GN	= Gólfurfall	Brunatákn
PN	= Þakurfall	
SN	= Svalurfall	Veggir og hæðskil
LR	= Loftrásing	EI60
VL	= Vélvél loftrásing	EI90
PK	= Pólakassar	A-EI20
NL	= Neytarstjós	A-EI60
BO	= Býrgunarp	A-EI20
R	= Reykkyngill	REI120
HSL	= Handhöfvaletki	A-REIM120
ÚT	= Útgangur	
HV	= Hítavala	Hardir
VV	= Vátavala	E30-CS
RR	= Ráðunavala	EI30-CS
ÚK	= Útkant	EI60-CS
DS	= Dyrastíli	Gluggar
		E30
BO	= Fælistigi við býrgunarp	
	= Brunastanga	
	= Stigleðsla	
	= Stigleðsla út	
	= Stigleðsla brunavörðunarkerfi	
	= Innlak	
	= Blástæði fyrir fallaða	

Kjallara 1. hæð 2. hæð 3. hæð 4. hæð 5. hæð þak

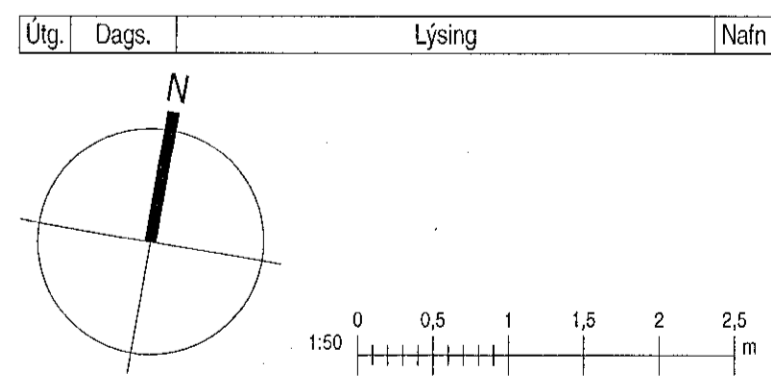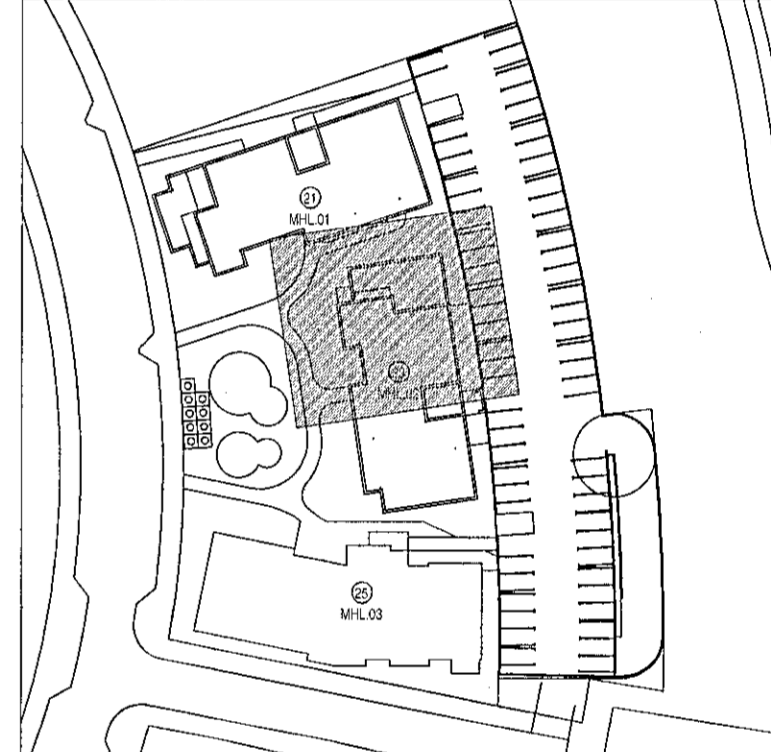

KRark Kristinn Ragnarsson arkitekt ehf.
Hilðsmírlí 19 - 2.hæð, 201 Kópavogur
S. 594.2255 - krark@krark.is
Kl. 591296.3589 - www.krark.is

Hringhamar 21
Hafnarfjörður

Landlegningúmer: L231981

Grunnmynd kjallara. Mhl. 02

Fjárhjúðis	Sérupphættir Áttarhl. Nr.23
Verknúmer: 210398D	Aðalhönnuður: Kristinn Ragnarsson
Mælikvarði: 1:50	Kt. 12304/2023
Dagsetning: 05.04.2022	Hönnunarstjóri: Kristinn Ragnarsson
Hönnun: KR/RCM	12304/2023
Verkefnastjóri: RCM	Bláð: Ingóla
Teknað: PTG	A401c
Yfirfarið: RCM/LPM	

Grunnmynd kjallara
1:50

Próf: 16.06.22
Skrá: 23.02.2022 10:28:30