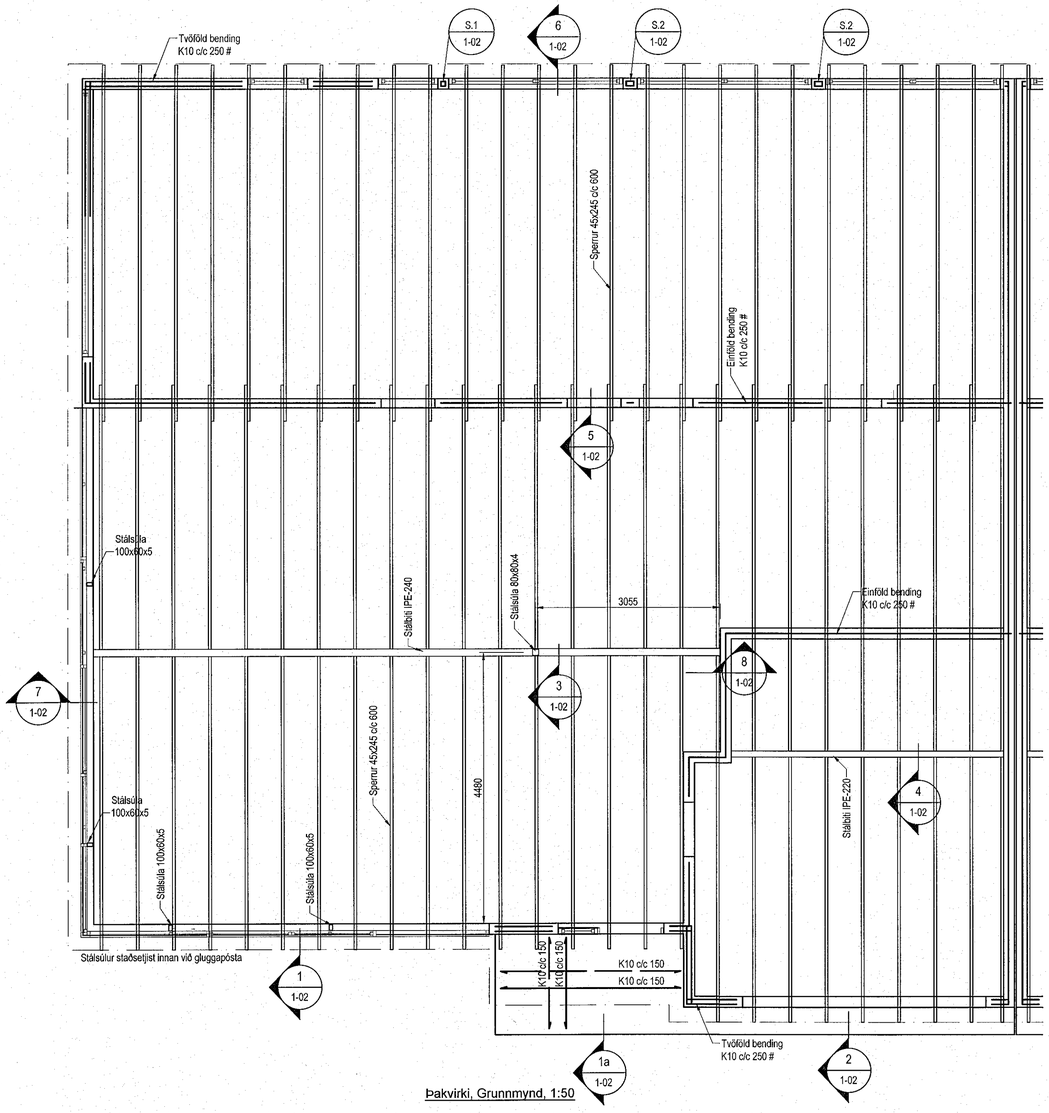

Þakvirki, Grunnmynd, 1:50

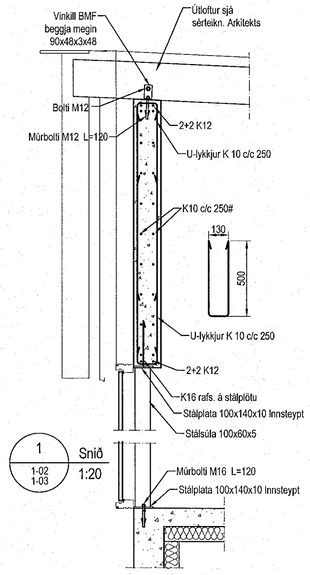

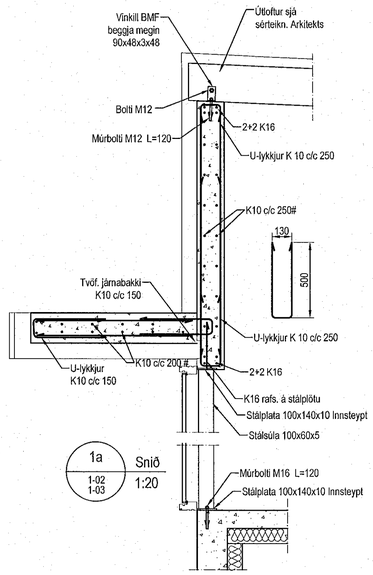

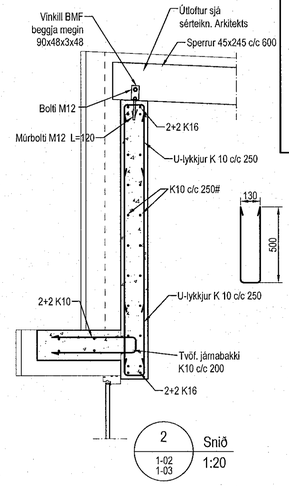

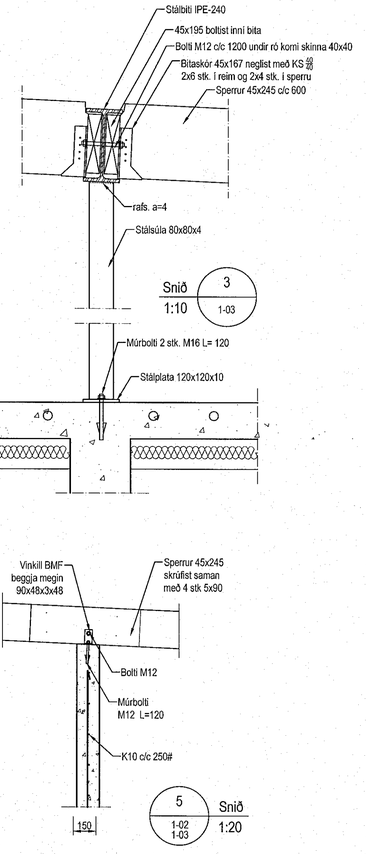

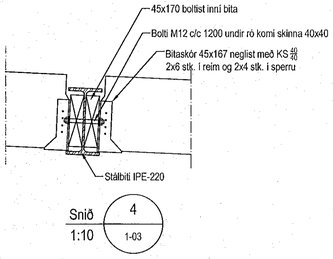

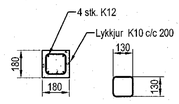

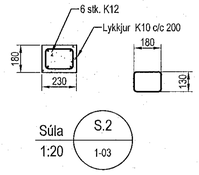

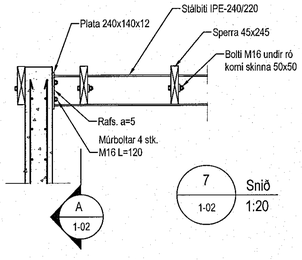

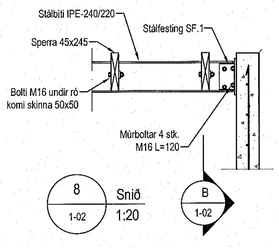

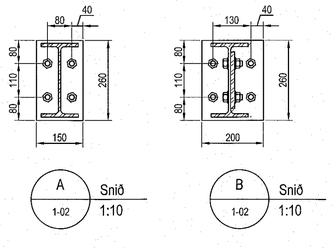

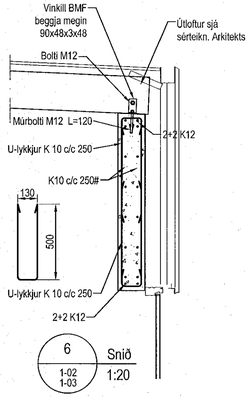

Samþykkt þann
19. jan. 2023
fh. byggingarfulltrúans í Hafnarfirði
Róbert A. Róbertsson

Skýringar

Almennar skýringar sjá blað 00-01

Steypa

Veggir

Brotþolsflokkur:	C25/28 samkv. ENV 206 -1: 2000
Vatnssementstala:	skal vera minni en 0,55
Loftmagn:	5-7%
Sigmál:	60-80 mm

Plötur

Brotþolsflokkur:	C30/37 samkv. ENV 206 -1: 2000
Vatnssementstala:	skal vera minni en 0,55
Loftmagn:	5-7%
Sigmál:	60-80 mm

Timbur

Allt timbur í burðarvirki skal vera styrkleikaflokkað minnst C18 samkv. EN 14081-1:2005 nema annað sé tekið fram á teikningum.
Timbur sem leggst að eða í steypu skal fúaverja á viðurkenndan hátt.
Leggja skal tjörupappa milli trés og steypu

Festingar

Allt stál í festingum skal vera S 235 og allir boltar uppfylla styrkleikaflokk 4,6 samkv. DS 412.
Undir boltarær sem koma að tré skal setja skinnur sem eru 3 x þvermál bolta
Allar stálfestingar, boltar og skrúfur skulu vera heitgalvanhúðað.

Útgáfa	Breyting	Dagsetning	Hannað

Sveinbjörn Hinriksson
Byggingatæknifræðingur
Kt. 160851-2529
Strandgötu 11 Hafnarfirði
Sími: 555-4008, 861-9851
Netfang: svennih@simnet.is

Staður: Völuskarð 22B Hafnarfirði

Skýring: Þakvirki Mhl.01

Hannað / Teiknað: TRÍPÓLÍ ARKITEKTAR, Andri G. L. Andrésson, kt. 240162-3049

Kvarði	Dagsetning	Verknr.	Teikn.nr.
1:50 1:20	15.12.22	01-21	1-02