


Samþykkt þann
28. jan. 2022
F.h. byggingarfræðingur í Hafnarfirði
Hjalmar A. Jónsson
H.A.J.

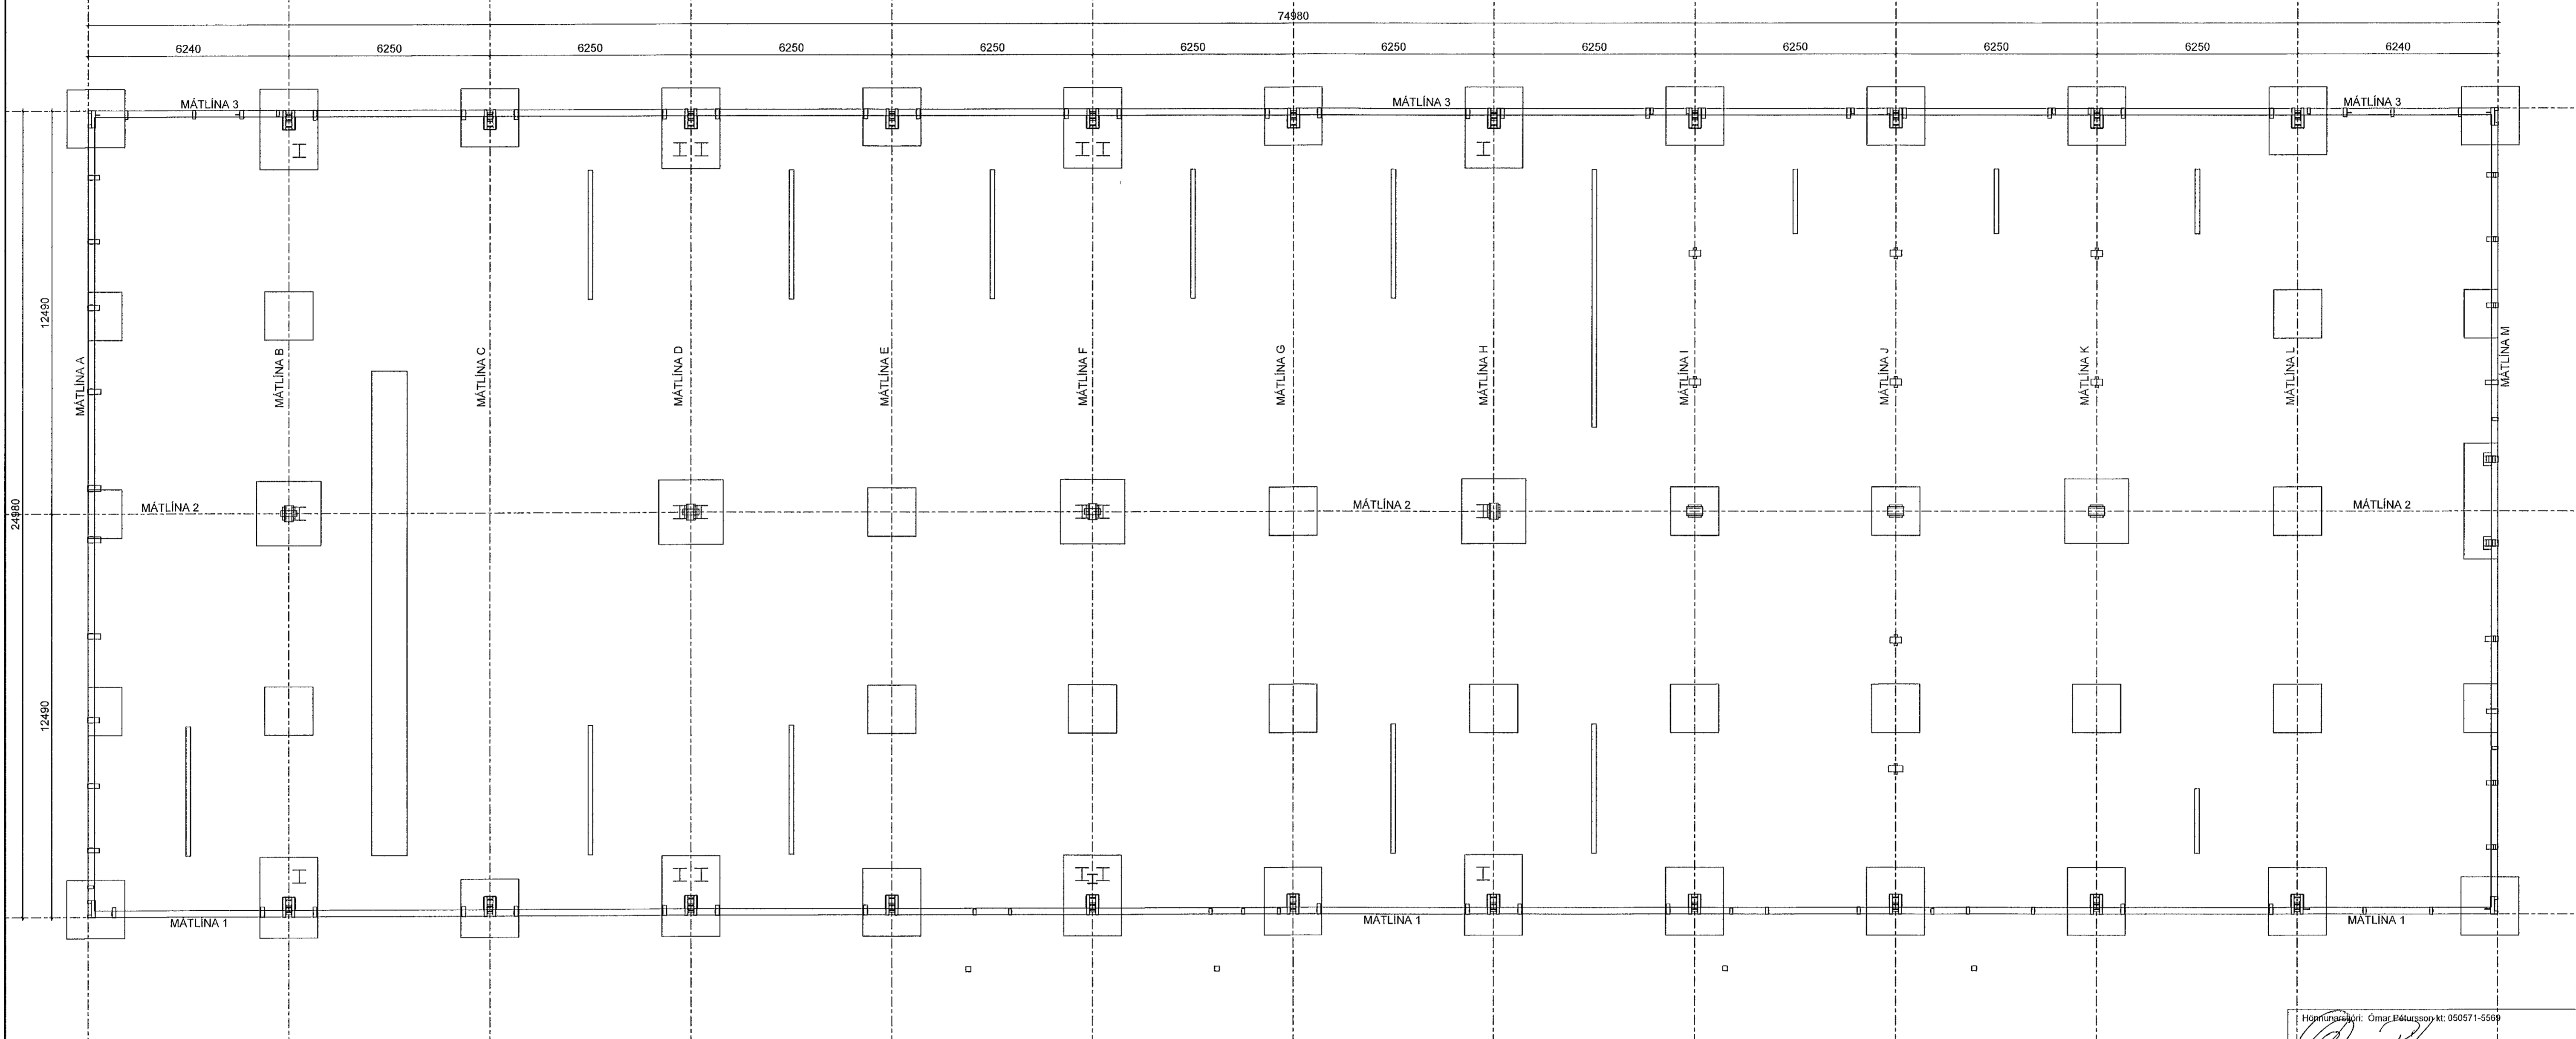

SÖKKLAR OG BOTNPLATA, YFIRLITSMYND
MKV. 1:100

Höfundur/ábyrgð: Ómar Elíasarson kt. 050571-5589			
<i>Ómar Elíasarson</i>			
NR.	DAGS.	BREYTING	Sp.
1	12.01.2022	Frumútgáfa	SAÓ
VERKFRÆÐISTOFA			
NNE Verkfræðistofa ehf. kt. 460421-0470 HVEDASMÁRI 6, 201 KÖPÁVOGUR nne@nne.is, S: 8993577/(HÖO)8993077(SAO)			
SAMPYKKT Starlaugur Aron Ómarsson 300577-2989			
VERK ÁLFHELLA 15 HAFNARFIRÐI			
TEKNIING BURÐARVIRKI YFIRLITSMYND			
HANNAÐ SAÓ	TEKNAÐ SAÓ	YFERFARÐ HÓO	MÆLIKVARÐI 1:100
DAGS. 12.01.2022	VERK NR. 21021	TEKNIING NR. B050	ÚTGÁFA NR. 1