
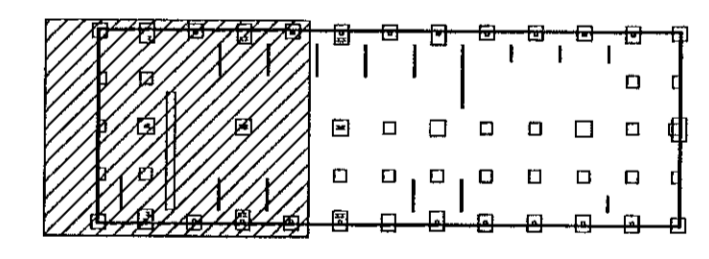


Samykktt þann
28. jan. 2022
f.h. byggingarfulltrúans í Hafnarfirði
Hjalmar A. Jónsson
1193

ATHI:
ALMENNAR SKÝRINGAR SJÁ TEIKN. B001
SEÚ JÁRNABAKKAR NOTAÐIR Í STAÐ VINKLA/U-LYKKJA SKULU ÞEIR VALDIR ÞANNIG AÐ JÁRNAMAGNIB SÉ ÞAÐ SAMÁ.
EINANGRUNARÞYKKIR ERU SKV. ARKITEKT
GRUNNUR Fyllist með frostþolinni grús eða öðru viðurkenndu frostþolnu efni.
Þjappa skal í 300mm lögum með 60kg vibrasleða. Fara skal a.m.k. þrjár yfirferðir á hvert lag. Við þjoppun má hæðarmunur fyllingar ekki vera meira en 500mm (nema í stöðveggjum), hlutfall korna minna en 0.02mm skal ekki vera meira en 3% af þyngd fyllingarefnisins. Enginn steinn í fyllingunni má vera stærri en 1/3 af lagþykkt við þjoppun.
Kjarnborasaga má fyrir lögnum ef ekki hefur verið gert fyrir þeim í uppsteypu.
Lagnagöt eru breidd og hæð 200x200. Uppgefin kóti er á neðri brún gats. Lendi kóti á gati undir neðri brún sökkuls (háð sökkuldýpt) þá liggur lögnin undir sökkulvegg.
Yfirfara skal allar málsetningar og hæðarkóta m.t.t teikninga arkitekta og gera hönnuðum viðvart ef misræmi finnst.
Innsteyptar stálfestingar í sökkul eru skv limtré-virnet
Op í 20cm háan kant úthringis sjá á teikningum frá limtré-virnet.
Lagnagöt/-úrtök í sökkla sjá lagnateikningar

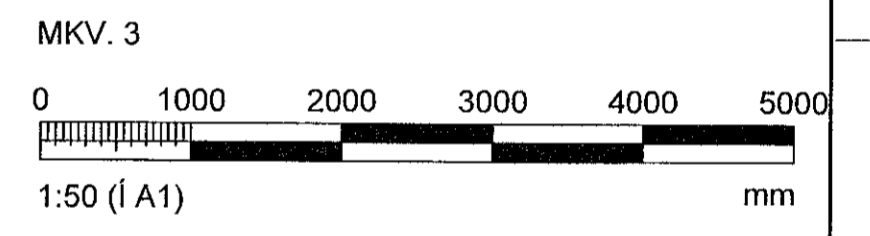

LYKILMYND

Hönnun og útdráttur: Ómar Pálsson kt. 050571-5569			
Breytingar			
NR.	DAGS.	BREYTING	SP.
1	12.01.2022	Frumútgáfa	SAÓ
VERKFRÆÐISTOFA			
NNE Verkfraedistofa ehf. kt. 460421-0470 Hæðasmári 6, 201 Kópavogur nne@nne.is, Sí: 8993977 (HÖÖ)/8993077 (SAÓ)			
SAMYKKT Sturlaugur Aron Ómarsson 300577-2969			
VERK			
ÁLFHELLA 15 HAFNARFIRÐI			
TEIKNING			
BURÐARVIRKI GRUNNMYND SÖKKLAR OG BOTNPLATA			
HANNAÐ SAÓ	TEIKNAD SAÓ	YFIRFARID HÖÖ	MÆLIKVARÐI 1:50
DAGS. 12.01.2022		VERK NR. 21021	TEIKNING NR. B100
ÚTGÁFA NR. 1			