
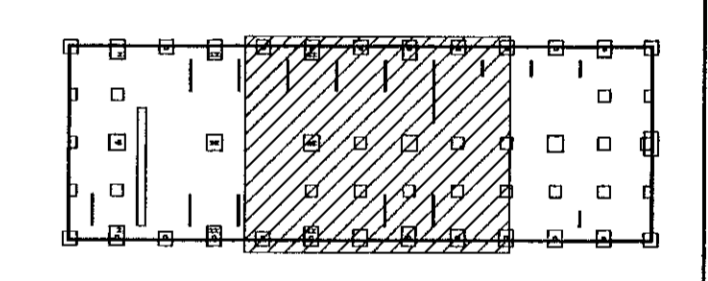


Samþykkt þann
28. jan. 2022
L.h. byggingarfulltrúans í Hafnarfirði
Hjálmar A. Jónsson
HJA

ATHI:
 ALMENNAR SKÝRINGAR SJÁ TEIKN. B001
 SÉU JÁRNABAKKAR NOTADIR Í STAÐ VINKLAU-LYKKJA SKULU ÞEIR VALDIR ÞANNIG AÐ JÁRNAMAGNIÐ SÉ ÞAÐ SAMA.
 EINANGRUNARÞYKKTIR ERU SKV. ARKITEKT
 GRUNNUR Fyllist með frostoplinni grús eða öðru viðurkenndu frostoplnu efni. Þjappa skal í 300mm lögum með 60kg vibrasleða. Fara skal a.m.k. þrjár yfirferðir á hvert lag. Við þjöppun má hæðarmunur fyllingar ekki vera meira en 500mm (nema í stöðveggjum). Hlutfall korna minna en 0.02mm skal ekki vera meira en 3% af þyngd fyllingarefnisins. Enginn steinn í fyllingunni má vera stærri en 1/3 af lagþykkt við þjöppun.
 KJARNABORA/SAGA MÁ FYRIR LÖGNUM EF EKKI HEFUR VERIÐ GERT FYRIR ÞEIM Í UPPSTEYPU.
 LAGNAGÖT ERU BREIDD OG HÆÐ 200x200. UPPGEFNIÐ KÓTI ER Á NEDRI BRÚN GATS. LENDI KÓTI Á GATI UNDRÍ NEDRI BRÚN SÖKKULS (HÁÐ SÖKKULDYPT)ÞÁ LIGGUR LÖGNIN UNDRÍ SÖKKULVEGG.
 YFIRFARA SKAL ALLAR MÁLSETNINGAR OG HÆÐARKÖTA M.T.T TEIKNINGA ARKITEKTA OG GERA HÖNNUÐUM VIÐVART EF MISRÆMI FINNST.
 INNSTEYPTAR STÁLFESTINGAR Í SÖKKUL ERU SKV LÍMTRÉ-VÍRNET OP Í 20cm HÁAN KANT ÚTHRINGS SJÁ Á TEIKNINGUM FRÁ LÍMTRÉ-VÍRNET.
 LAGNAGÖT/ÚRTÖK Í SÖKKLA SJÁ LAGNATEIKNINGAR

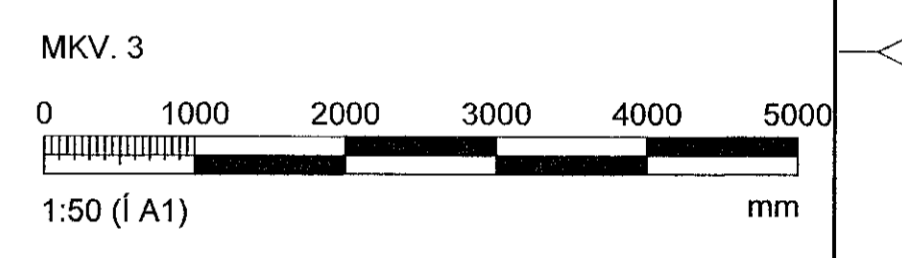

LYKILMYND

Hönnunarskjal: Ómar Pétursson M. 050571-5569			
BREYTINGAR			
NR.	DAGS.	BREYTING	SP.
1	12.01.2022	Frumútgáfa	SAÓ

VERKFRÆÐISTOFA

NNE Verkfærastofa ehf. hl. 460421-0470
 HÉÐASMÁRI 6, 201 KÖPVAOGUR
 nne@nne.is, S: 8993577 (HÓO)/8993077(SAO)

SAMÞYKKT Sturlaugur Aron Órnásson 300577-2969

VERK
ÁLFHELLA 15
HAFNARFIRÐI
 TEIKNING
 BURÐARVIRKI
 GRUNNMYND
 SÖKKLAR OG BOTNPLATA

HAHAND SAÓ	TEIKNAD SAÓ	FYRIRHAFD HÓO	MÆLIVARÐI 1:50
DAGS. 12.01.2022	VERK.NR. 21021	TEIKNING NR. B101	ÚTGAFA NR. 1