
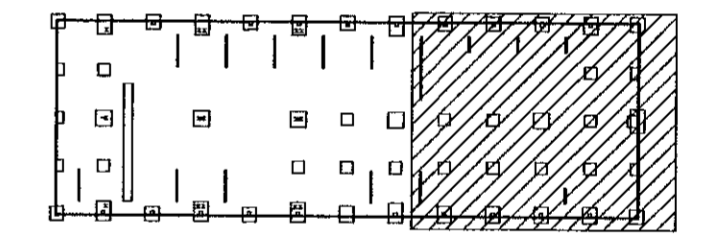


Sambýkkt þann
28. jan. 2022
E.h. byggingarfulltrúans í Hafnarfirði
Hjálmar A. Jónsson
H.A.S.

ATH!
ALMENNAR SKÝRINGAR SJÁ TEIKN. B001
SEÚ JÁRNABAKKAR NOTADIR Í STAÐ VINKA/LJ-LYKKJA SKULU ÞEIR VALDIR ÞANNIG AÐ JÁRNAMAGNIB SÉ ÞAÐ SAMÁ.
EINANGRUNARÞYKKIR ERU SKV. ARKITEKT
GRUNNUR Fyllist með frostþolinu grús eða öðru viðurkenndu frostþolinu efni. Þjappa skal í 300mm lögum með 60kg vibrasleða, fara skal a.m.k. þrjár yfirferðir á hvert lag. Við þjöppun má hældarmunur fyllingar ekki vera meira en 500mm (nema í stöðveggjum). Hlutfall korna minna en 0.02mm skal ekki vera meira en 3% af þyngd fyllingarefnisins. Enginn steinn í fyllingunni má vera stærri en 1/3 af lagþykkt við þjöppun.
KJARNBORASAGA MÁ FYRIR LÖGNUM EF EKKI HEFUR VERID GERT FYRIR ÞEIM Í UPPSTEYPU.
LAGNAGÖT ERU BREIDD OG HÆÐ 200x200. UPPGEFIN KÓTI ER Á NEDRI BRÚN GATS. LENDI KÓTI Á GATTI UNDIR NEDRI BRÚN SÖKKULS (HÁÐ SÖKKULDÝPT)ÞÁ LIGGUR LÖGNIN UNDIR SÖKKULVEGG.
YFIRFARA SKAL ALLAR MÁLSETNINGAR OG HÆÐARKÓTA M.T.T TEIKNINGA ARKITEKTA OG GERA HÖNNUÐUM VIÐVART EF MISRÆMI FINNST.
INNSTEYPTAR STÁLFASTINGAR Í SÖKKUL ERU SKV LIMTRÉ-VIRNET OP Í 20cm HÁAN KANT ÚTHRINGS SJÁ Á TEIKNINGUM FRÁ LIMTRÉ-VIRNET.
LAGNAGÖT/ -ÚRTÖK Í SÖKKLA SJÁ LAGNATEIKNINGAR

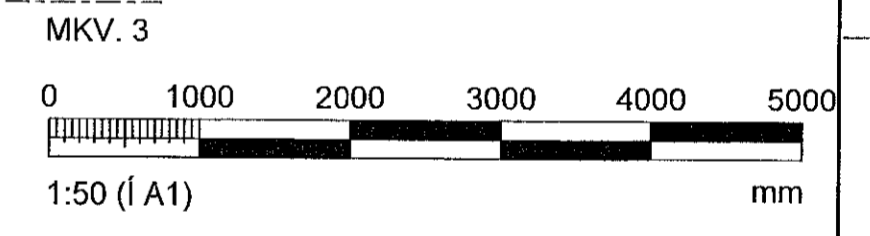

LYKILMYND

Hönnunartíð: Ómag.Þáttursegj kt. 050571-5569			
Breytingar			
NR.	DAGS.	BREYTING	SP.
1	12.01.2022	Frumútgáfa	SAÓ

VERKFRÆÐISTOFA
NNE Verkfærðistofa ehf. kt. 490421-0470
Hæðasmári 5, 201 Kópavogur
nne@nne.is, Sí: 893577(HÖO)8993077(SAÓ)
SAMBÝKKT Sturlaugur Aron Ómarsson 300577-2969

VERK ÁLFHELLA 15 HAFNARFIRÐI			
TEIKNING BURÐARVIRKI GRUNNMYND SÖKKLAR OG BOTNPLATA			
HANNAÐ SAÓ	TEIKNAD SAÓ	YFIRFARID HÖO	MELKVARÐI 1:50
DAGS. 12.01.2022	VERK.NR. 2102	TEIKNING.NR. B102	ÚTGÁFA.NR. 1