
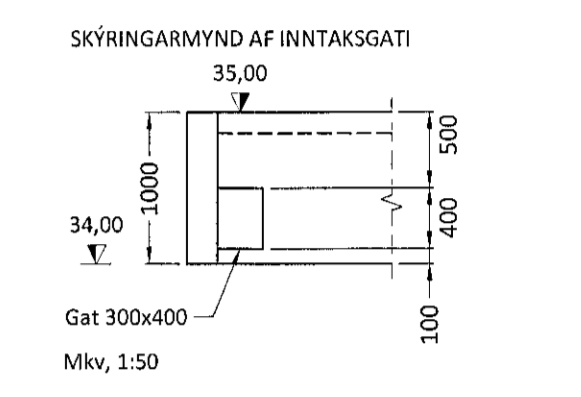


Sambýkt þann
28. jan. 2022
f.h. byggingarkennslu (Hafnarfirði)
Hjalmar A. Jónsson
FIAS

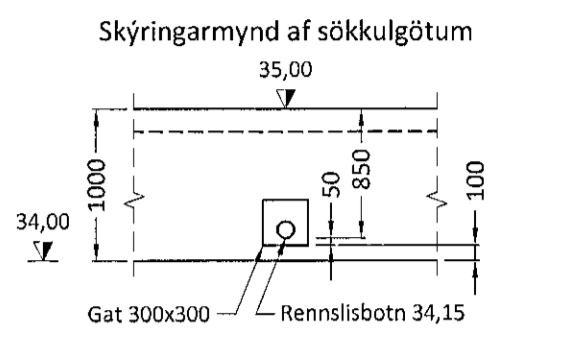

19.01.2022.
HEILBRIGGISEFTIRLÍÐS
HAFNARFJARDAR-
OG KÓPAVOGSSVAÐIS
Gardabúnaðs - 210 Gardabúnaðs
Kalle Stefánsson

SAMBYGGÐ SAND- OG ÓLÍUSKIJA:
LÁGMARKSKRÖFUR:
EFNI OG GERÐ SÉ VIÐURKEND AF UMHERFISSTOFNUM.
VIÐMIDUNARRENSLU SÉ = 5,0 m³/hst.
VÖKVARÐMÁL SANDSKILU SÉ = 1.330 lítrar.
VÖKVARÐMÁL ÓLÍUSKILU SÉ = 4.200 lítrar.
NÍ GILDI ÓLÍUSKILU SKAL VERA = 5.
SKILAN VERÐUR MEÐ VÖKTUNARÞUNADI OG SÝNATÖKUBRUNNI.
VIÐ NIÐURLAGNINGU OG FRÁGANG SKAL AÐ ÖLLU LEITI FARIÐ
EFTIR LEIÐBEINGNUM FRAMLEIÐANDA.
FYLGIJA SKAL LEIÐBEINGNUM UMHERFISSTOFNUNAR VARDANDI
EFTIRLIT MEÐ ÓLÍUSKILUBUNADI.
D/EMI UM VAL:
SAMBYGGÐ SAND OG ÓLÍUSKIJA FRÁ BORGARPLASTI EHF.
VÖRUNÚMÉR 44749U.

Út	10.01.22	GRG	Frumútgáfa
Útgáfa:	Dagsetn:	Af:	Skýring:

CEDRUS EHF.
TEKNI- OG VERKFRÆÐIÐJÓNUSTA
MILTUN 20, 800 SELFÓSS. Sí: 482-1166
WWW.CEDRUS.IS Sí: 863-3004

BÚÐAHELLA 6		Telknúmer:
221 Hafnarfirði		520-02
Atvinnuhúsnæði		
Lagnir:		Mælikvæði:
Grunnmýnd frárennislagna		1:50
Skýringar		
Telknað:	Gísli Rafn Gylfason	Frumstærð teikningar: A1
Hönnunarstjóri:	Valur Arnarson	051073-5099
Dagsetning:	10.01.2022	Verknúmer: 21 025
Aritun hönnuðar:	Valur Arnarson	051073-5099