


Samþykkt þann
28. jan. 2022
f.h. Byggingarfulltrúans í Hafnarfirði
Heimir A. Jónsson
H.A.S.

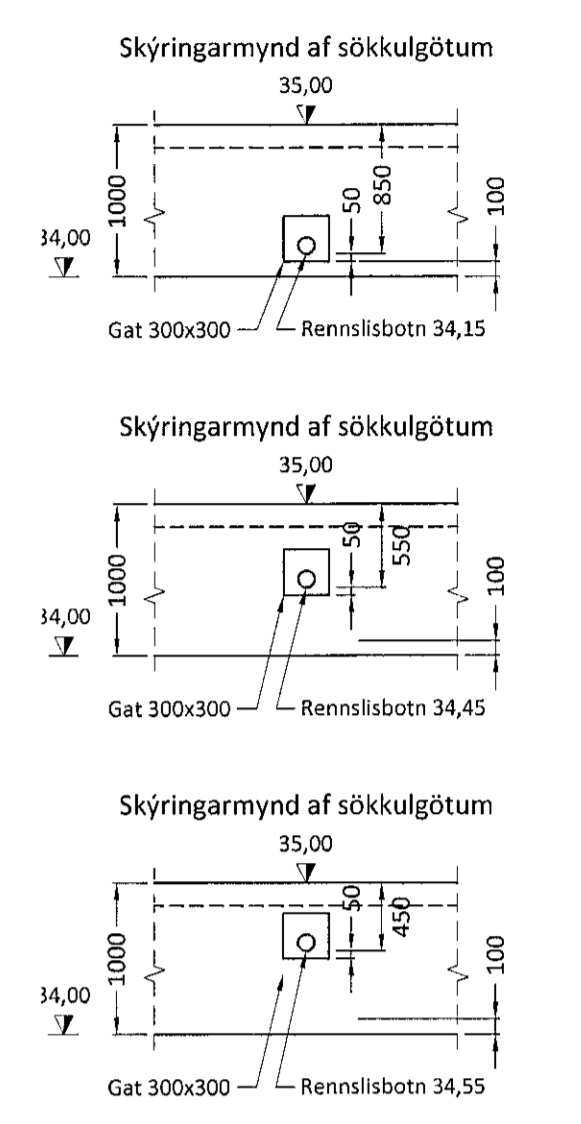

SKÝRINGAR:

ALLAR LAGNIR ERU 100mm PVC, HALLI 20%, MEST 300%, NEMA ANNAÐ KOMI FRAM.
LAGNIR OFAN GRUNNPLÖTU ERU ÚR PP (PHOLYPROPYLEN).
ALLAR LAGNIR ERU MED ÞAR TIL GERÐUM ÞÉTTIRINGJUM.
UMHVERFIS LAGNIR LÖRÐ KOMI MNINST 150mm SANDLAG ER NJAFPIST. ÖLL NIÐURFÖLL ERU MED VATNSLÁS.
AD ÖÐRU LEYTI BER AD HAGA ALLRI VINNU SKY. ÍST 65 SVO OG FYRIRMELUM FRAMLEIÐENDA.

ATH.
STAÐSETNINGU STÚTA FYRIR HREINLETTISÆKI Á TEIKNINGU MÁ AÐEINS HAFA TIL VIÐMIDLUNAR, OG ÞARF AD YFIRFARA OG AÐLAGA ÞEIM TÆKJUM SEM ENDANLEGA VERDA VALIN.

■ SÖKKUL OG INNTAKSGÖT.
ALMENN STÆRÐ SÖKKULGATA ER 300x300mm.
*ATHI ALLIR KÓTAR MÍÐAST VIL RENNSLISBOTN.
SKAMMSTAFANIR:
K = HÆÐARKÓTAR
HL = HANDLAUG
SV = SKOLVASKUR
VS = VATNSSALERNI
ST = STÚTUR MED LOKI UPP ÚR PLÖTU
HR = HREINSSTÚTUR MED LOKI
EV = ELDHÚSVASKUR
UV = UPPPVOTTAVÉL
PV = PVOTTAVÉL
PN = ÞAKRENNUNIDURFALL
BR = BRUNNUR
GSM = GÖLFNIÐURFALL DN70 MED GEGNUMSTREYMI (1,8/3)
GNS = GÖFNIDURFALL DN100 MED "ÞURRLOKA" (EINSTREYMI)

ÖLL MÁL ERU Í mm NEMA ANNAÐ KOMI FRAM Á TEIKNINGUM.

LÍNGERDIR Á TEIKNINGU:
 - - - SKÖPLÖGN
 - - - REGNVATNSLÖGN
 - - - AFRENSLSI HITAVEITU
 - - - KALT VATN (HEIMMED)

Út:	10.01.22	GRG	Frumútgáfa
Útgáfa:	Dagsetn:	AF:	Skýring:

CEDRUS EHF.
TEKNI- OG VERKFRÆÐIÞJÓNUSTA
MÍÐTÚN 20, 800 SELFOSS, SÍ: 482-1166
WWW.CEDRUS.IS SIMNETJIS SÍ: 863-3004

BÚÐAHELLA 6 Telkinúmer:
221 Hafnarfirði **520-01**
Atvinnuhúsnæði

Lagnir: Mælikvarði:
Grunnmynd frárennslislagna 1:50
Skýringar
Telknað: Gísli Rafn Gylfason Frumstærð teikningar: A1
Hönnunarsjóri: Valur Arnarson 051073-5099
Dagsetning: 10.01.2022 Verknúmer: 21 025
Áritun hönnuðar: Valur Arnarson 051073-5099

f.h. 19.01.2022
HEILBRIGDISEFTIRLITIS
HAFNARFJARÐAR-
OG KÖPVAOGSSVÆÐIS
Gönguvegur 5 - 210 Garðabæ