

8

7

6

5

4

3

2

1

F

E

D

C

B

A

F




E

D



C

B

A

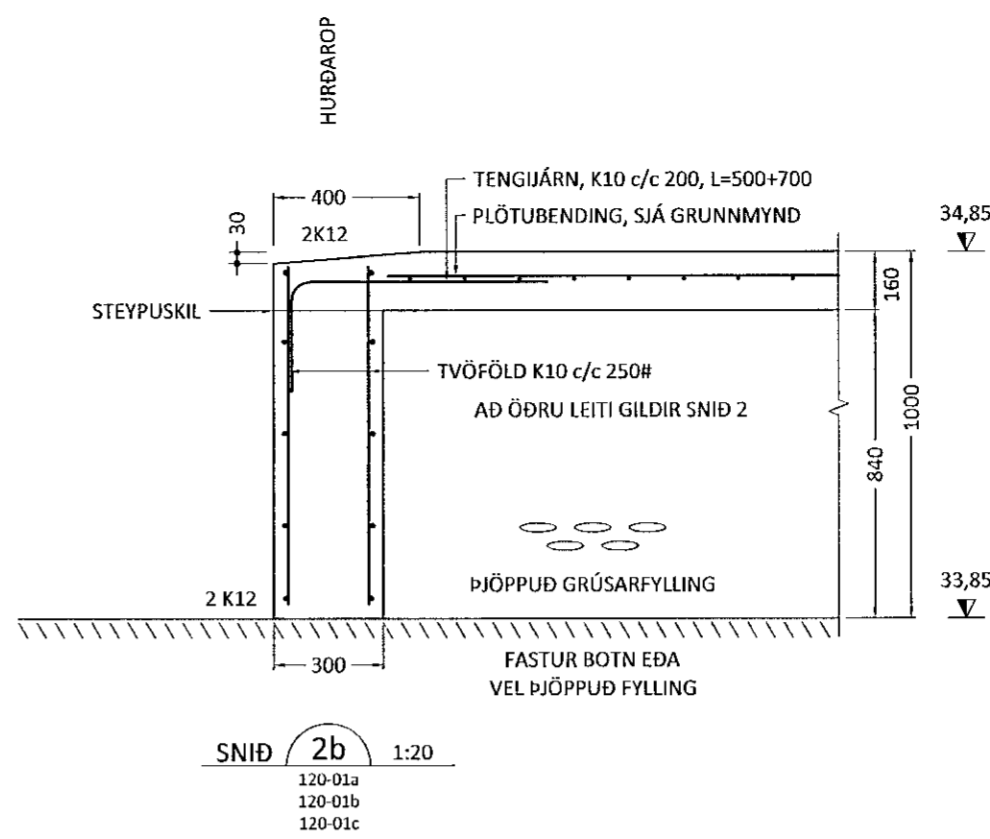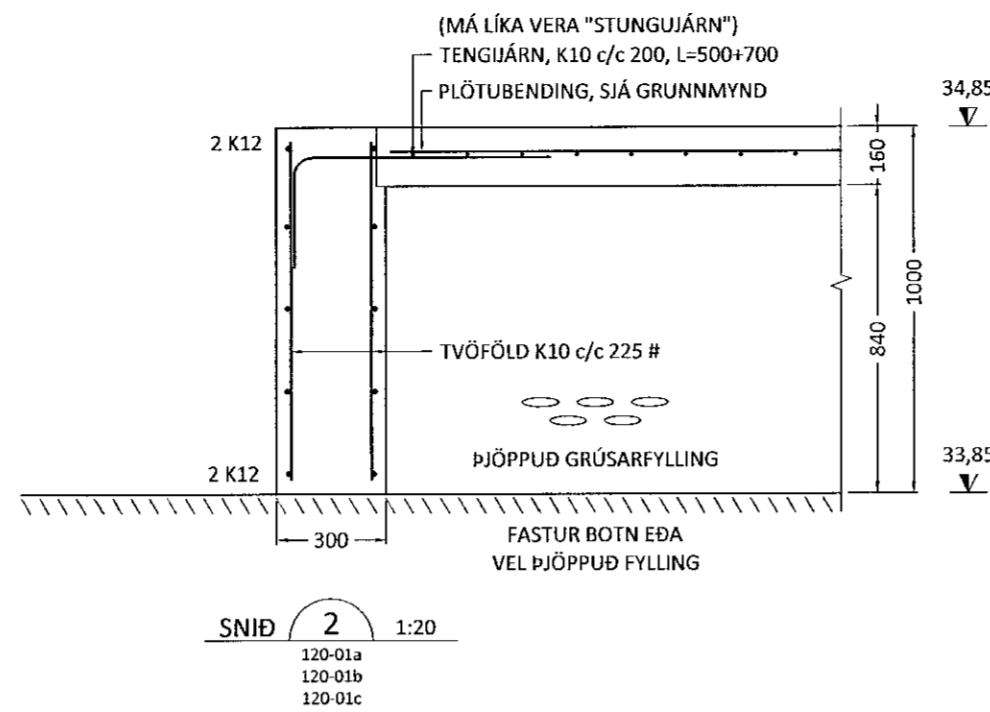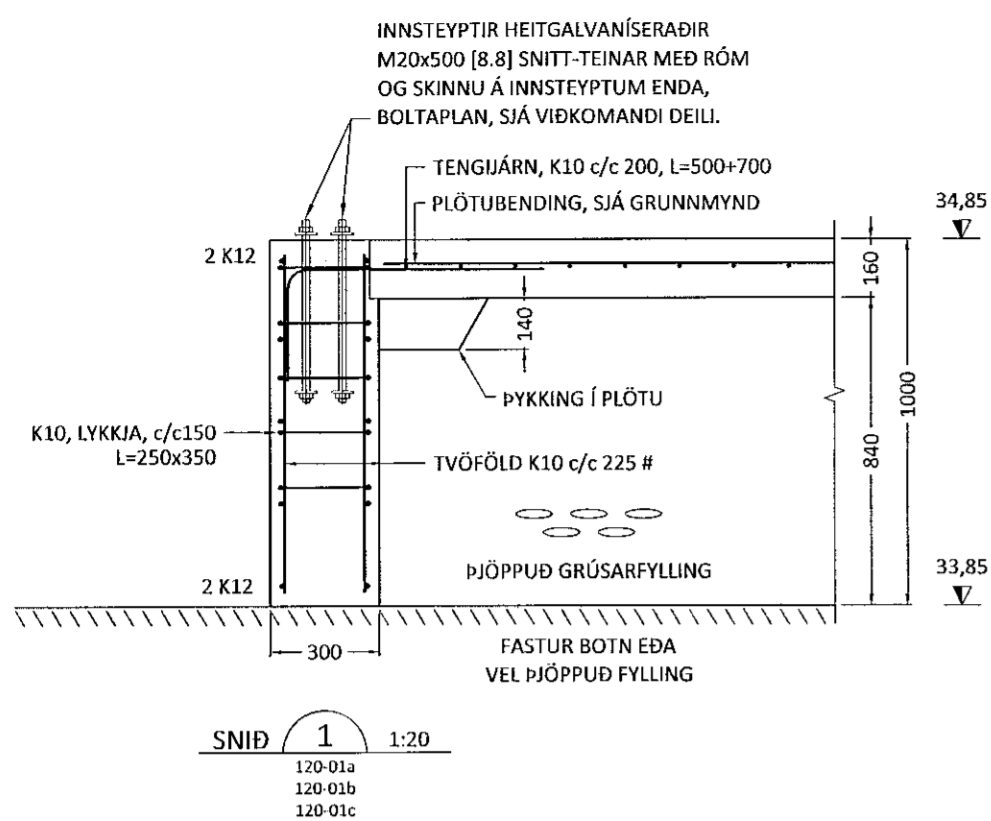

Samþykkt þann
28. jan. 2022
F.h. byggingerfulltrúans í Hafnarfirði
Hjálmar A. Jónsson
H.A.S.

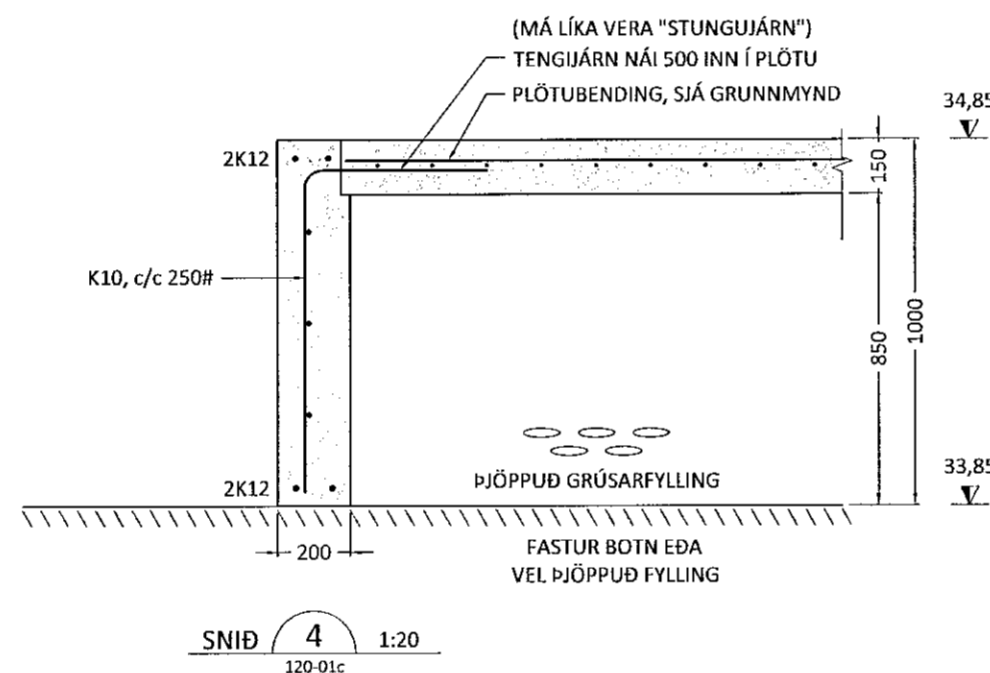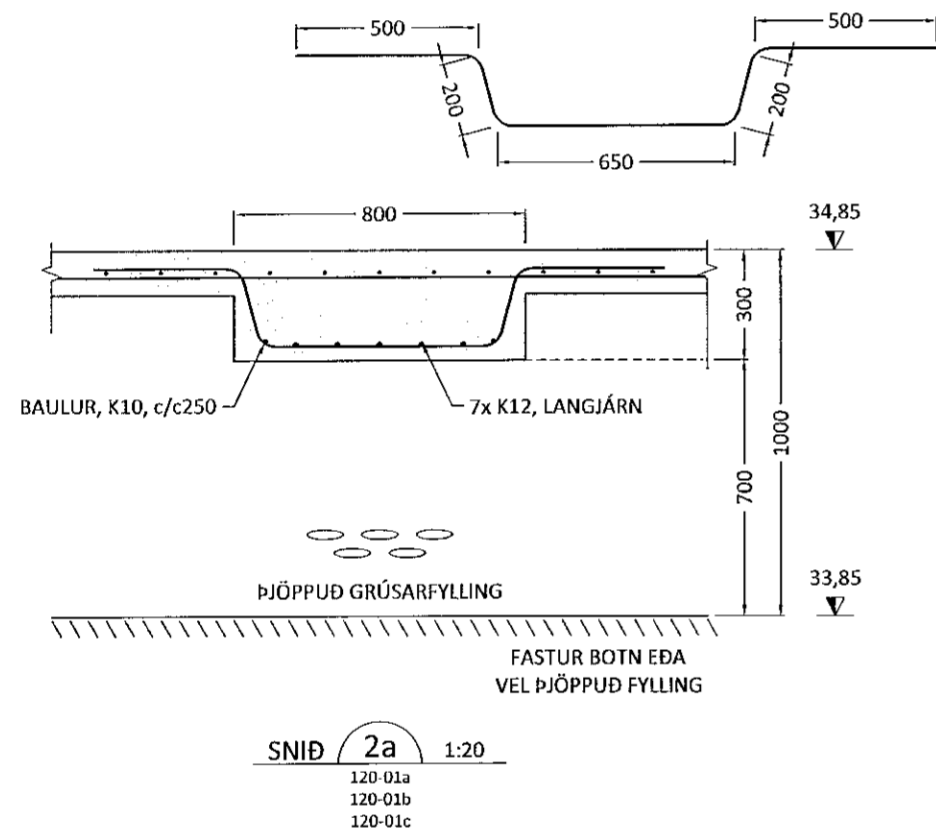

Út:	10.01.22	GRG	Frumútgáfa
Útgáfa:	Dagsetn:	Af:	Skýring:

CEDRUS EHF.
TEIKNI- OG VERKFRÆÐISJÓNUSTA
MIDTÚN 20, 800 SELFOSS. S: 482-1166
WWW.CEDRUS@SIMNET.IS S: 863-3004

BÚÐAHELLA 6
221 Hafnarfirði
Atvinnuhúsnæði

Teiknínúmer:
121-01

Burðarvirki:
Sniðmyndir undirstaðna
Festingar

Mælikvarði:
1:20

Teiknað: Gísli Rafn Gylfason | Frumstærð teikningar: A2

Hönnunarstjóri: Valur Arnarson | 051073-5099

Dagsetning: 10.01.2022 | Verknúmer: 21 025

Árjtun hönnuðar: Valur Arnarson 051073-5099

8

7

6

5

4

3

2

1