

ÁRITUN BYGGINGARFULLTRÚA

Sampykkt þann
27. jan. 2022
f.h. byggingarfulltrúans í Hafnarfirði
Hjalmar A. Jónsson
f.h.j.

..... HJALMAR JÓNSSON KT. 120944-2669

ÁRITUN HÖNNUNARSTJÓRA KT:


ALMENNAR SKÝRINGAR:

- SJÁ FLEIRI ALMENNAR SKÝRINGAR Á TEIKNINGU B-0000
- ÖLL MÁL ERU Í MILLIMETRUM, EN KÓTAR ERU Í METRUM
- JÁRNABENDING VEGGJA SKAL VERA EFTIRFARANDI NEMA ANNAD SÉ SÉRSTAKLEGA TEKID FRAM:
 - 200 OG 300mm ÞYKKIR VEGGIR - TVÖFÖLD GRIND:
 - LÖÐRÉTT BENDING: K10c/c200
 - LÁRÉTT BENDING: K10c/c200
 - 150mm ÞYKKIR VEGGIR - EINFÖLD GRIND:
 - LÖÐRÉTT BENDING: K10c/c200
 - LÁRÉTT BENDING: K10c/c150
- SJÁ GATAPLAN FRÁ TEIKNIK FYRIR GÖT Í VEGGI OG PLÖTUR
- HOLPLÖTUR 2. HÆÐAR ERU HP-265 MED 65mm ÁSTEYPULAGI JÁRNVENTU MEÐ K189 MOTTUM. PLÖTUR ERU HANNAÐAR FYRIR:
 - VIÐBÓTAREIGNIÞYNGD = 1,5 kN/m²
 - NOTÁLAG = 3,0 kN/m²
- HOLPLÖTUR ÞAKS ERU HP-265 MED 65mm ÁSTEYPULAGI JÁRNVENTU MEÐ K189 MOTTUM. PLÖTUR ERU HANNAÐAR FYRIR:
 - VIÐBÓTAREIGNIÞYNGD = 0,5 kN/m²
 - NOTÁLAG = 1,0 kN/m²

TÁKN:

- BENDING Í NEDRI BRÚN PLÖTU
- - - BENDING Í EFRI BRÚN PLÖTU
- TÁKNAR NÝJA STEYPU
- TÁKNAR FORSTEYPTAR EININGAR

LYKILMYND FYRIR KOPARHELLU 5

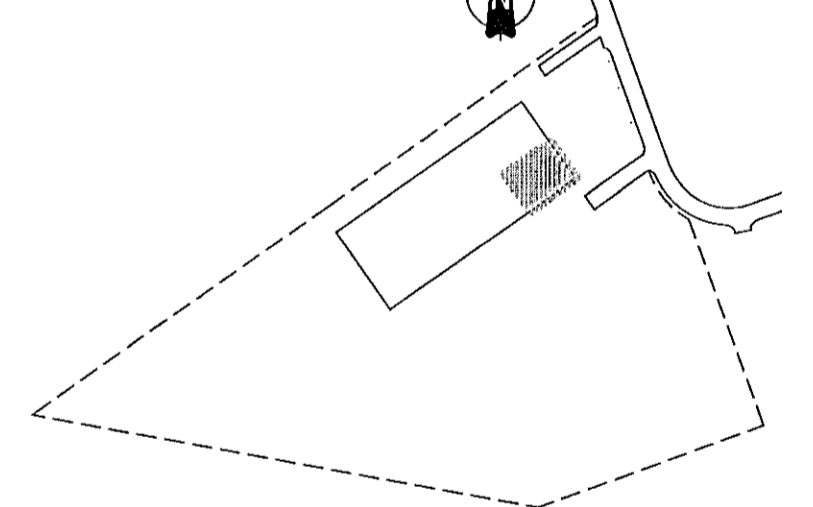

ÚTG. DAGS. SKÝRING

KOPARHELLA 5 EININGAVERKSMIÐJAN
HAFNARFIRÐI

BURÐARVIRKI
PLATA YFIR 2. HÆÐ
GRUNNMÝND OG SNIÐ

SAMPYKKT: KENNITALA:
Hrund Þinnsættli 070970-4149

DAGS. ÚTGÁFU: 12.01.2022 HÖNNUÐUR: HE
DAGS. BREYTT: YFIRFARIB AF: GÖS
MÆLIKVARÐI: 1:50

HANNA
VERATRÆÐISTOFA
21006 B-1201
VERKNR. NÚMER ÚTG.
SUBJURHRAUNI 10 210 GARBABER KT. 631216-0480
hannaverkis hrund@hannaverkis.is SÍMI: 771-5252