


Samþykkt þann
27. jan. 2022
i.h. byggingarfulltrúans í Hafnarfrí
Hjalmar A. Jónsson
FLAS

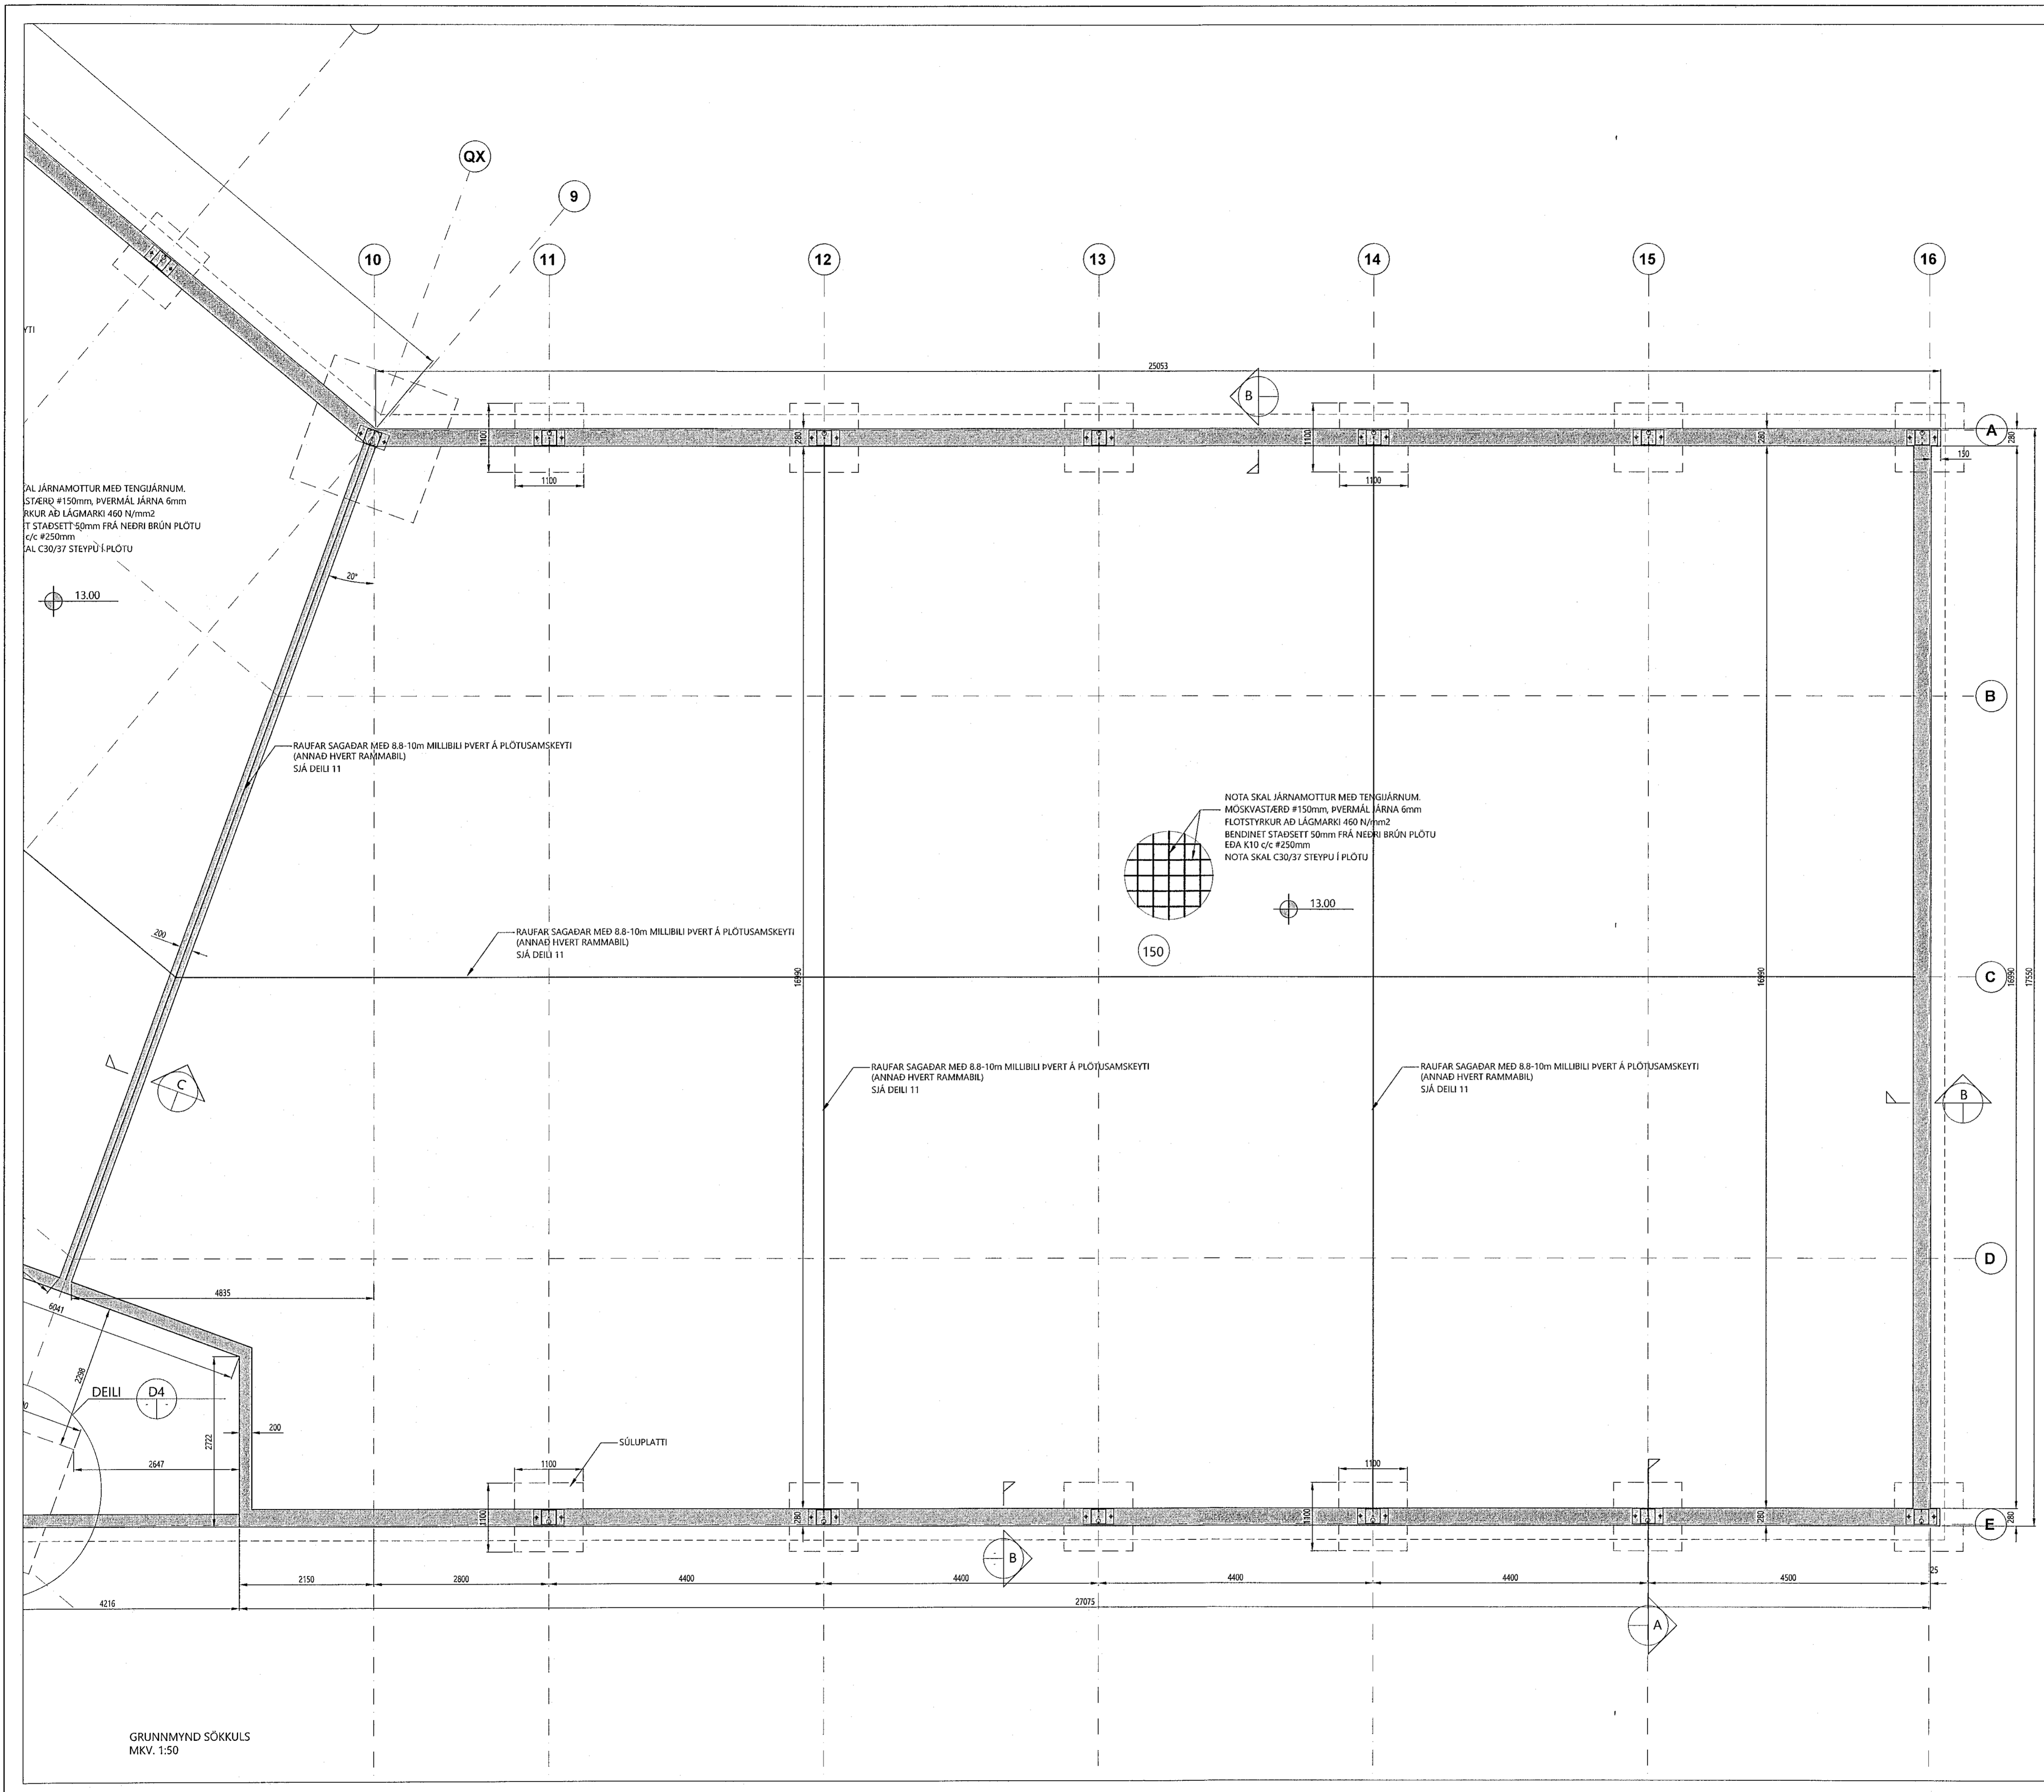

| ÚTGÁFUFERLI | | | |
|-------------|---------------|------------|-------------|
| DAGF. NR. | SKYRIB. DAGS. | SKYRIB. AF | SKYRIB. NAÐ |
| U1 | 01.05.2021 | TET | FRUMÚTGÁFA |
| | | | |
| | | | |

VOR TÓMAS ELLERT TÓMASSON
VERKFRÆÐINGUR M.S.C.E. - VFÍ
SÍMÍ 853 8 358 - tomasellert@gmail.com

SELHELLA 2 - HAFNARFJÖRÐUR

| | | | |
|-------------------|--------------------|-----------|--------------|
| BURÐARVIRKI | | | |
| GRUNNMYND SÖKKULS | | | 1:50 |
| SKÝRINGAR | | | |
| HAHAÐ | T. ELLERT TÓMASSON | HAHAÐ | T. ELLERT |
| VERNAÐUR | 2000B | SAGAÐANNA | 2000B-120-U1 |
| DASETNING | | | |
| 01.05.2021 | | | 122 |

01170-3979