

Samþykkt þann

27. jan. 2022

l.h. byggingarfræðingur í Hafnarfjarði
Hjálmar A. Jónsson

H-1A-3

FRÆNNISLAGNIR:

ÖLL RÖR Í JÖRD SEU ÚR PRAGMA PP PLASTI,
NEMA ANNAD SE TEKID FRAM.

MINNSTI HALLI Á RÖRUM ER 20‰ (2 CM Á M) OG MESTI HALLI
ER 300‰, NEMA ANNAD SE TEKID FRAM.

GRAFID SE FYRIR RÖRUM Í ÞJAPPADA FYLINGU,
UMHVERFIS ÖLL RÖR Í JÖRÐU SKAL SETJA A.M.K. 150 mm SANDLAG
OG ÞJAPPA VEL.

ÖLL RÖR ÞÉTTIST MED TIL ÞESS GERÐUM ÖUMMI-ÞRINGJUM,
AD ÖÐRU LEYTI BER AD HAGA VINNU OG ÖLLUM UMBÚNAÐI
SKV. ÍST 65 SVO OG FYRIRMEÐLUM FRAMLEIBANDA.

KÓTAR ERU Í METRUM OG MIDAST VIB RENNSISBOTN,
ÞAD Á ENNING VIB UM GÖT, ÞAR SEM KÓTI Á GATI ER GEFINN Á
RENNSISBOTN.

MÁL ERU Í MILLIMETRUM OG MIDAST VIB MIDJAN STÚT.

ÖLL RÖR MED ÖNEFNDUM HALLA HAFNA A.M.K.
20‰ HALLA.


SKAMMSTAFANIR:

- PVC PLASTRÖR, PVC (RAUBRÖN)
- PP PLASTRÖR, PP (GRÁ)
- BR BRUNNUR
- GN GÖLFNIBURFALL MED VATNSLÁS
- GSN GEGNUMSTREYMISNIBURFALL Í GÖLFI
- PN ÞAKNIBURFALL
- HL HANDLAUS
- VS VATNSSALERNI
- SB STEYPIBÁÐ
- BK BAKKAR
- EV ELDHÚSVASKUR
- UV UPPVOTTAVEL
- PV ÞVOTTAVEL
- SV SKOLVASKUR
- SL SETLAUS
- NF ÚTINIBURFALL
- HR HREINSISTÚTUR MED LOKI
- PVS ÞVAGSKÁL

ÖLL MÁL Í mm NEMA ANNARS SE GETID.

- SKOLP
- REGNVATNSLOGN
- FRÆNNISLI HITAVEITU
- HEIMED (KALT VATN)

FARA SKAL EFTIR FYRIRMEÐLUM FRAMLEIBANDA
UM FRÁGANG LAGNA

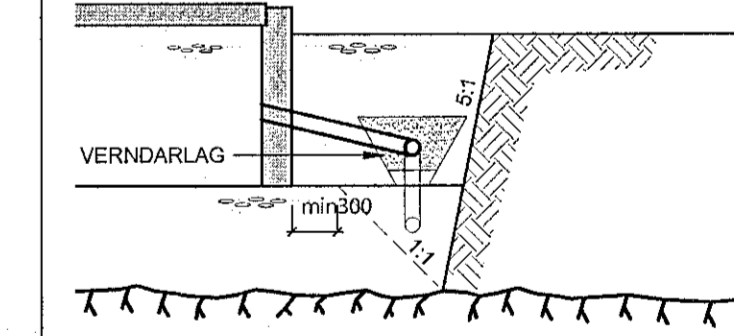

SNID VID SÖKKUL
Mkv. 1:50

VOR TÓMAS ELLERT TÓMASSON
VERKFRÆÐINGUR M.S.C.E. - VFÍ
SÍMI 853 8 358 - tomasellert@gmail.com

SELHELLA 2 - HAFNARFJÖRÐUR

FRÆNNISLAGNIR	MKV:	
GRUNNMYND	MKV:	1:50
SKÝRINGAR	MKV:	
HAUNAD: T. ELLERT TÓMASSON	TEIUNAD: T. ELLERT	
VERKNAER: 2000B	SKAARNAER: 2000B-120-U1	
DAEGING: 15.05.2021	TEIUNG NAER: 520	

201170-3979



GRUNNMYND FRÆNNISLAGNA
MKV. 1:50

NF MED 250mm
SANDFANGI

NF MED 250mm
SANDFANGI

ÚTPRENTAD: 16.5.2021 15:03:18

SÍÐAST VISTAD: 16.5.2021 15:03:50