


Samþykkt þann
27. jan. 2022
F.h. byggingarfulltrúas í Hafnarfirði
Hjalmar A. Jónsson
HVAJ

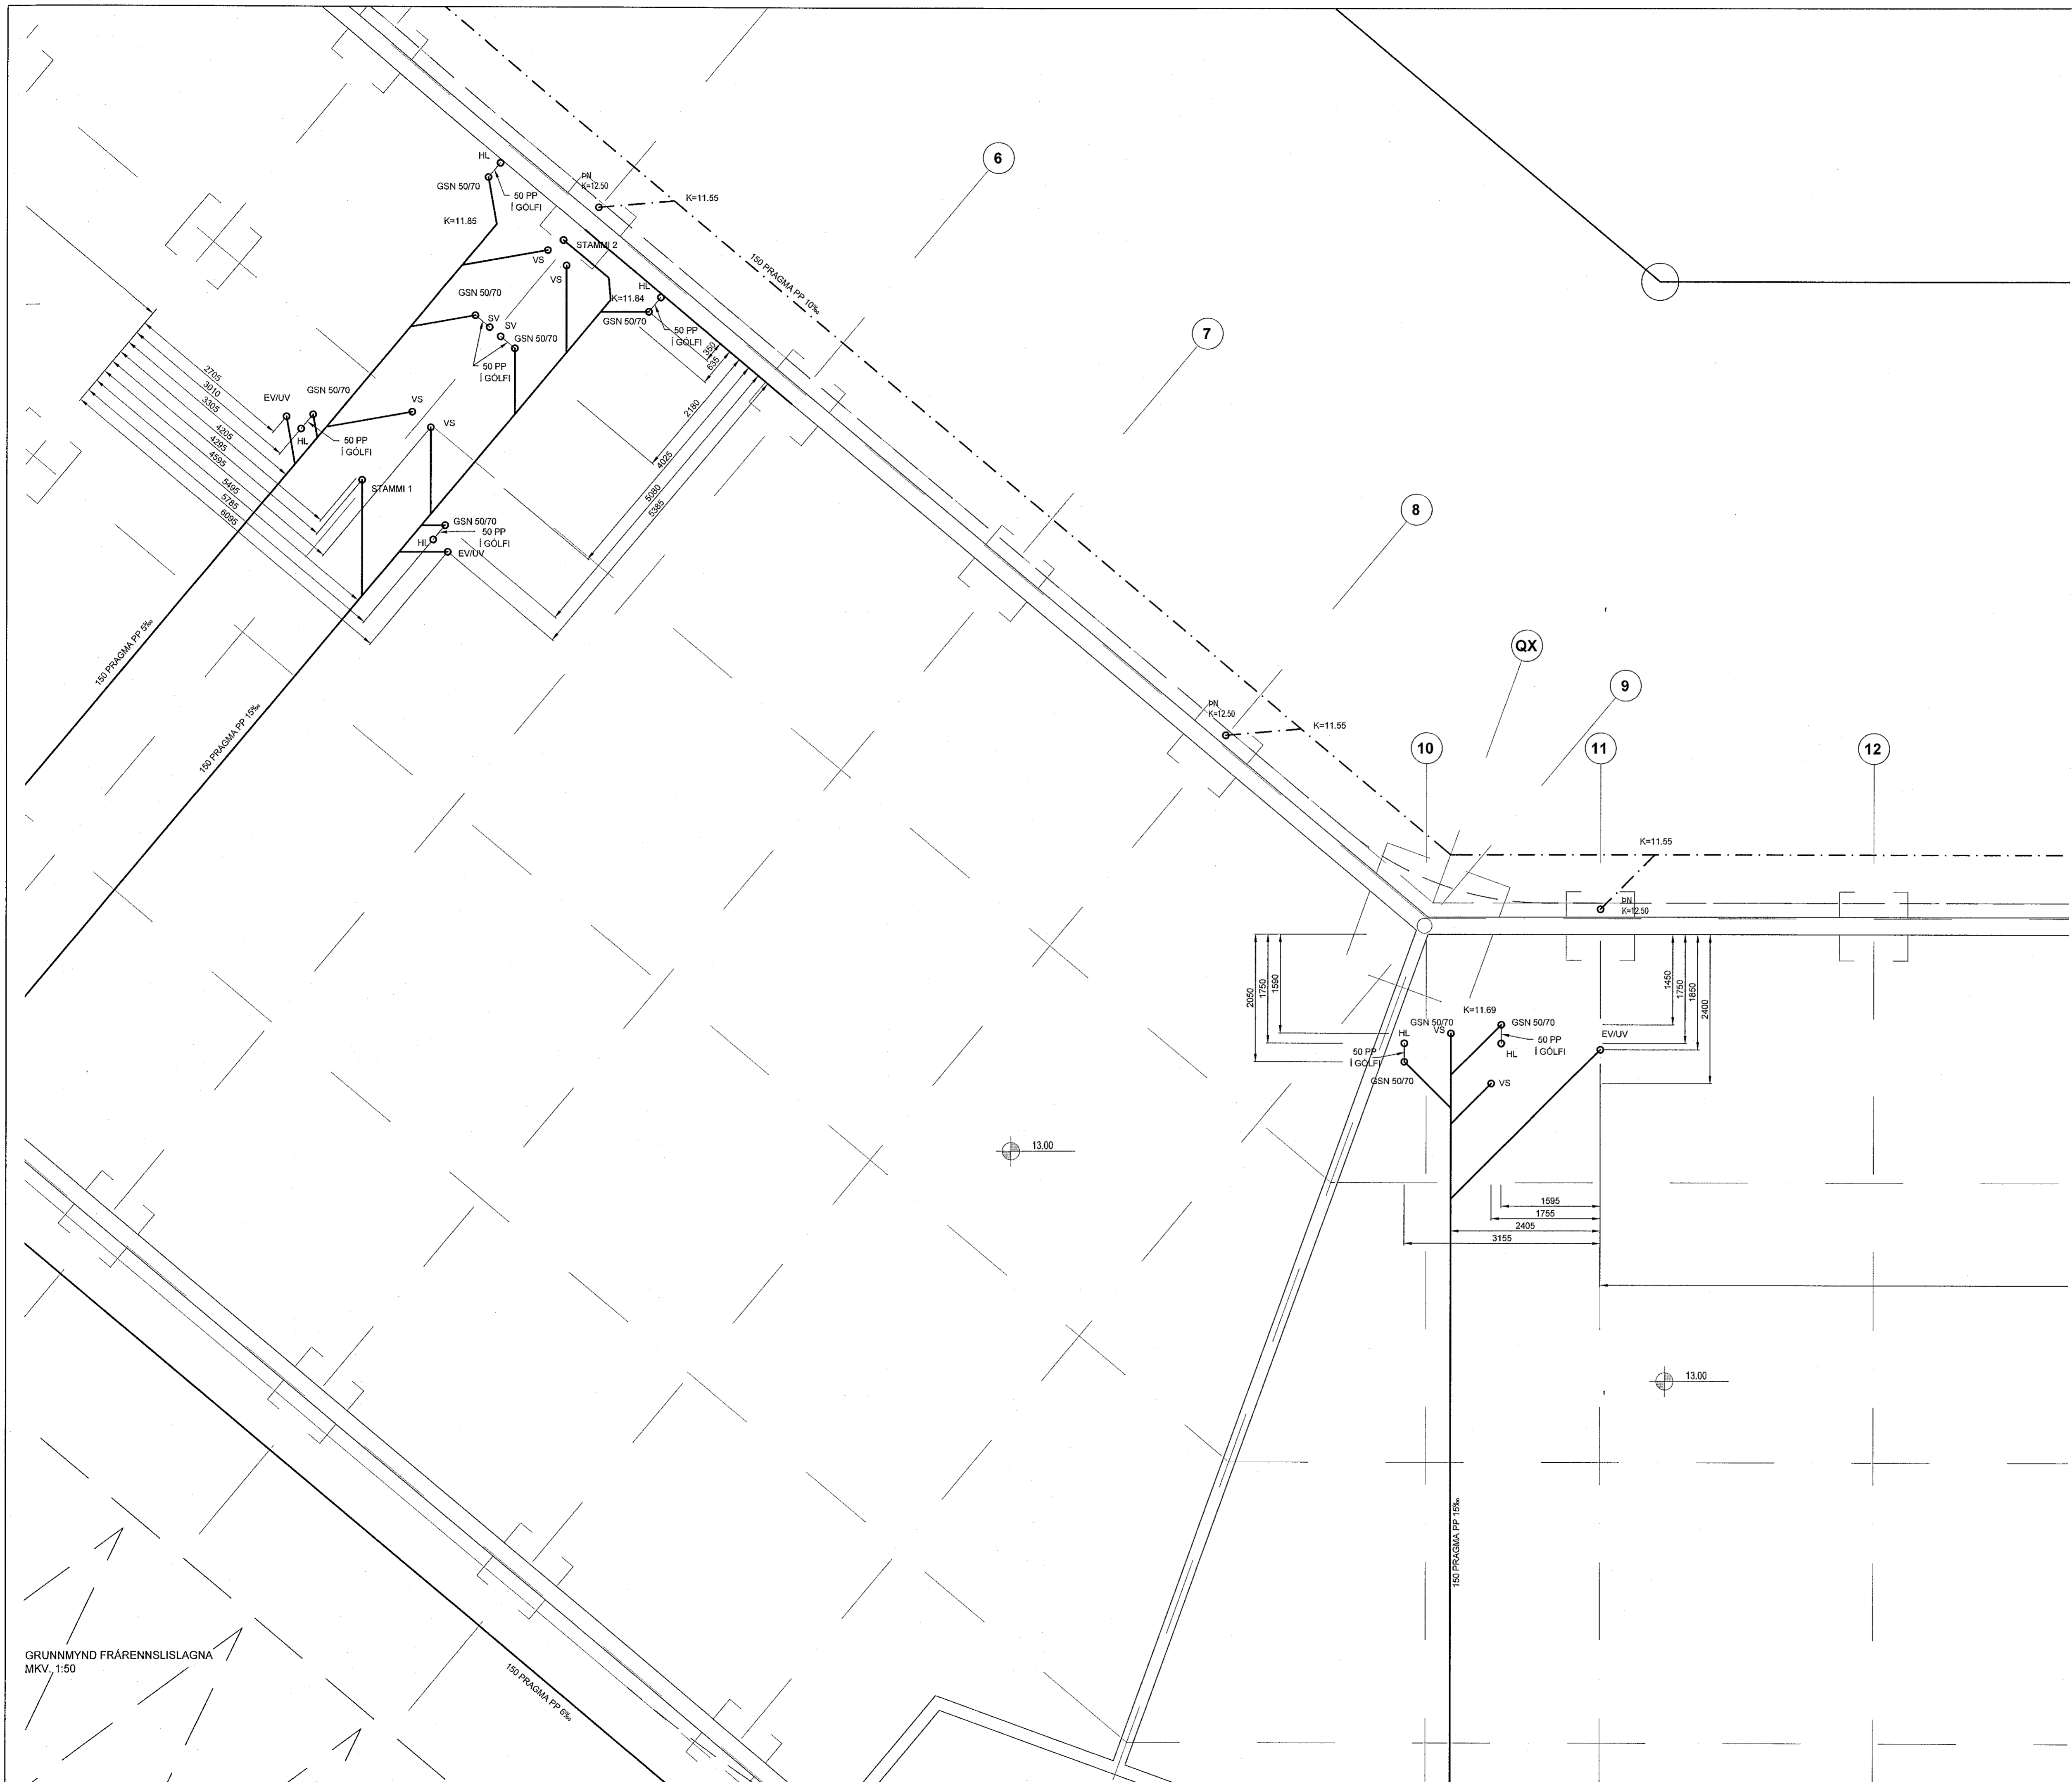

GRUNNMYND FRÁRENNISLAGNA
MKV, 1:50

VOR
TÓMAS ELLERT TÓMASSON
VERKFRÆÐINGUR M.S.C.E. - VFÍ
SÍMI 853 8 358 - tomasellert@gmail.com

SELHELLA 2 - HAFNARFJÖRÐUR

FRÁRENNISLAGNIR	SKV
GRUNNMYND SÖKKULS	SKV 1:50
SKÝRINGAR	SKV
HAHAND: T. ELLERT TÓMASSON	TEKND: T. ELLERT
VERMÆR: 20008	SKYRANUM: 20008-120-U1
ÞEGGING: 15.05.2021	TEIUNGUNUM: 521

201170-3979

ÚTPRINTAD: 16.5.2021 15:00:06
 SÍMAST NÚSTAD: 16.5.2021 15:03:50