


Samþykkt þann
27. jan. 2022
f.h. byggingarfulltrúarsins í Hafnarfirði
Hjalmar A. Jónsson
H.A.J.

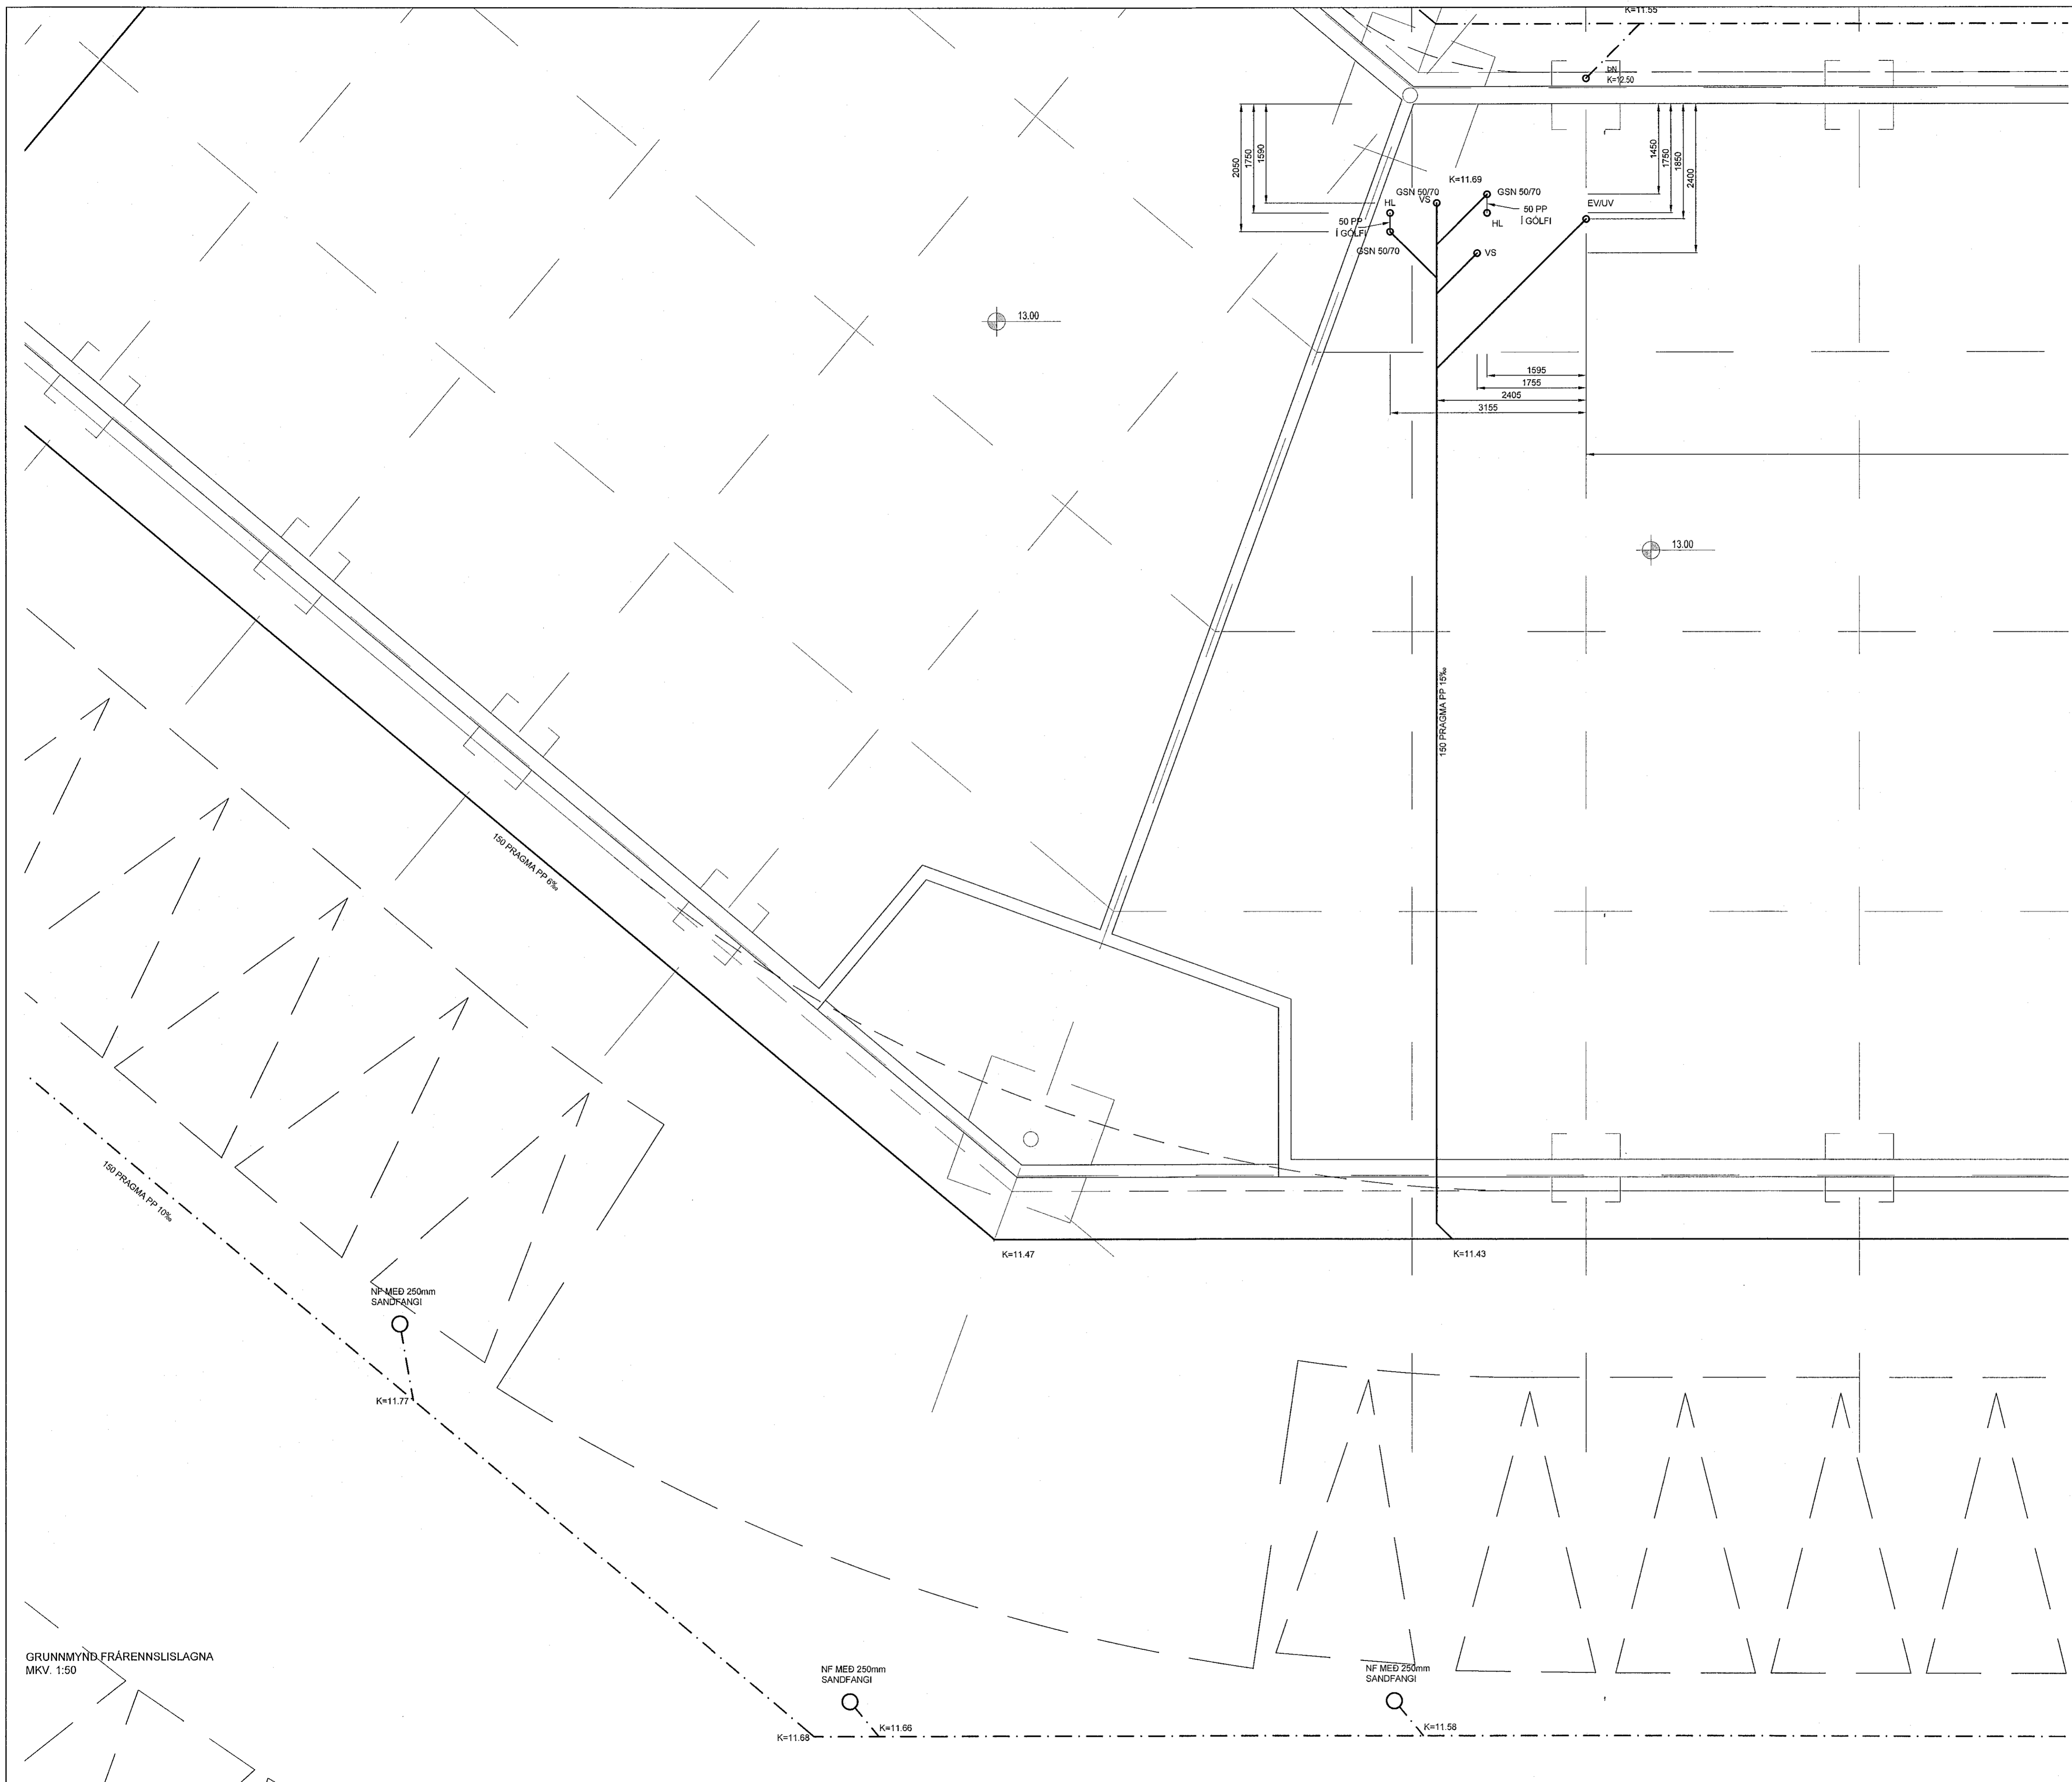

GRUNNMYND FRÁRENNISLAGNA
MKV. 1:50

VOR TÓMAS ELLERT TÓMASSON
VERKFRÆÐINGUR M.S.C.E. - VFÍ
SÍMI 853 8 358 - tomasellert@gmail.com

SELHELLA 2 - HAFNARFJÖRÐUR

FRÁRENNISLAGNIR	MX:
GRUNNMYND SÖKKULS	MX: 1:50
SKÝRINGAR	MX:
HAUÐ: T. ELLERT TÓMASSON	TEKNAÐ: T. ELLERT
VERÐNÆÐ: 2000B	SERÍALNÚM: 2000B-120-U1
LAGSETNING:	TÍÐINGNÚMÉR:
15.05.2021	522

201170-3979