


Samþykkt þann
27. jan. 2022
i.h. byggingarfulltréans í Hafnarfirði
Hjalmar A. Jónsson
HJA

IDRÁTTARRÖR FYRIR HEIMÉÐAR SKULU
NÁ ÚT FYRIR MALBÍKAB YFIRBORÐ LÖÐAR.
STÆRÐIR Á IDRÁTTARRÖRUM ÚR SÖKKLI.
1. SÍM: (50mm)
2. ALKA RÖR: (50mm)
3. HEITT VATN: (110mm)
4. VATNSVEITA: (75mm)

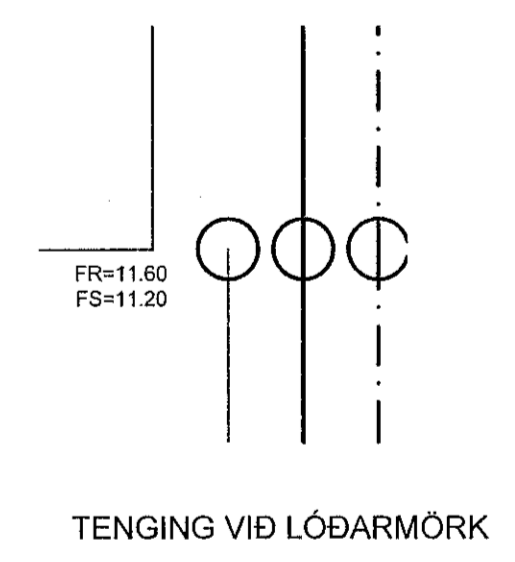


VOR TÓMAS ELLERT TÓMASSON
VERKFRÆÐINGUR M.S.C.E. - VFÍ
SÍMI 853 8 358 - tomaselliert@gmail.com

SELHELLA 2 - HAFNARFJÖRDUR

FRÆNNISLAGNIR	MKV:
GRUNNMÝND	MKV: 1:50
HANNAÐ: T. ELLERT TÓMASSON	TEKNAÐ: T. ELLERT
VERKNAÐ: 2008	SKEMMAN: 2008-120-U1
DAGSETNING: 13.05.2021	TEKINGARNÚMUR: 523

201170-3979

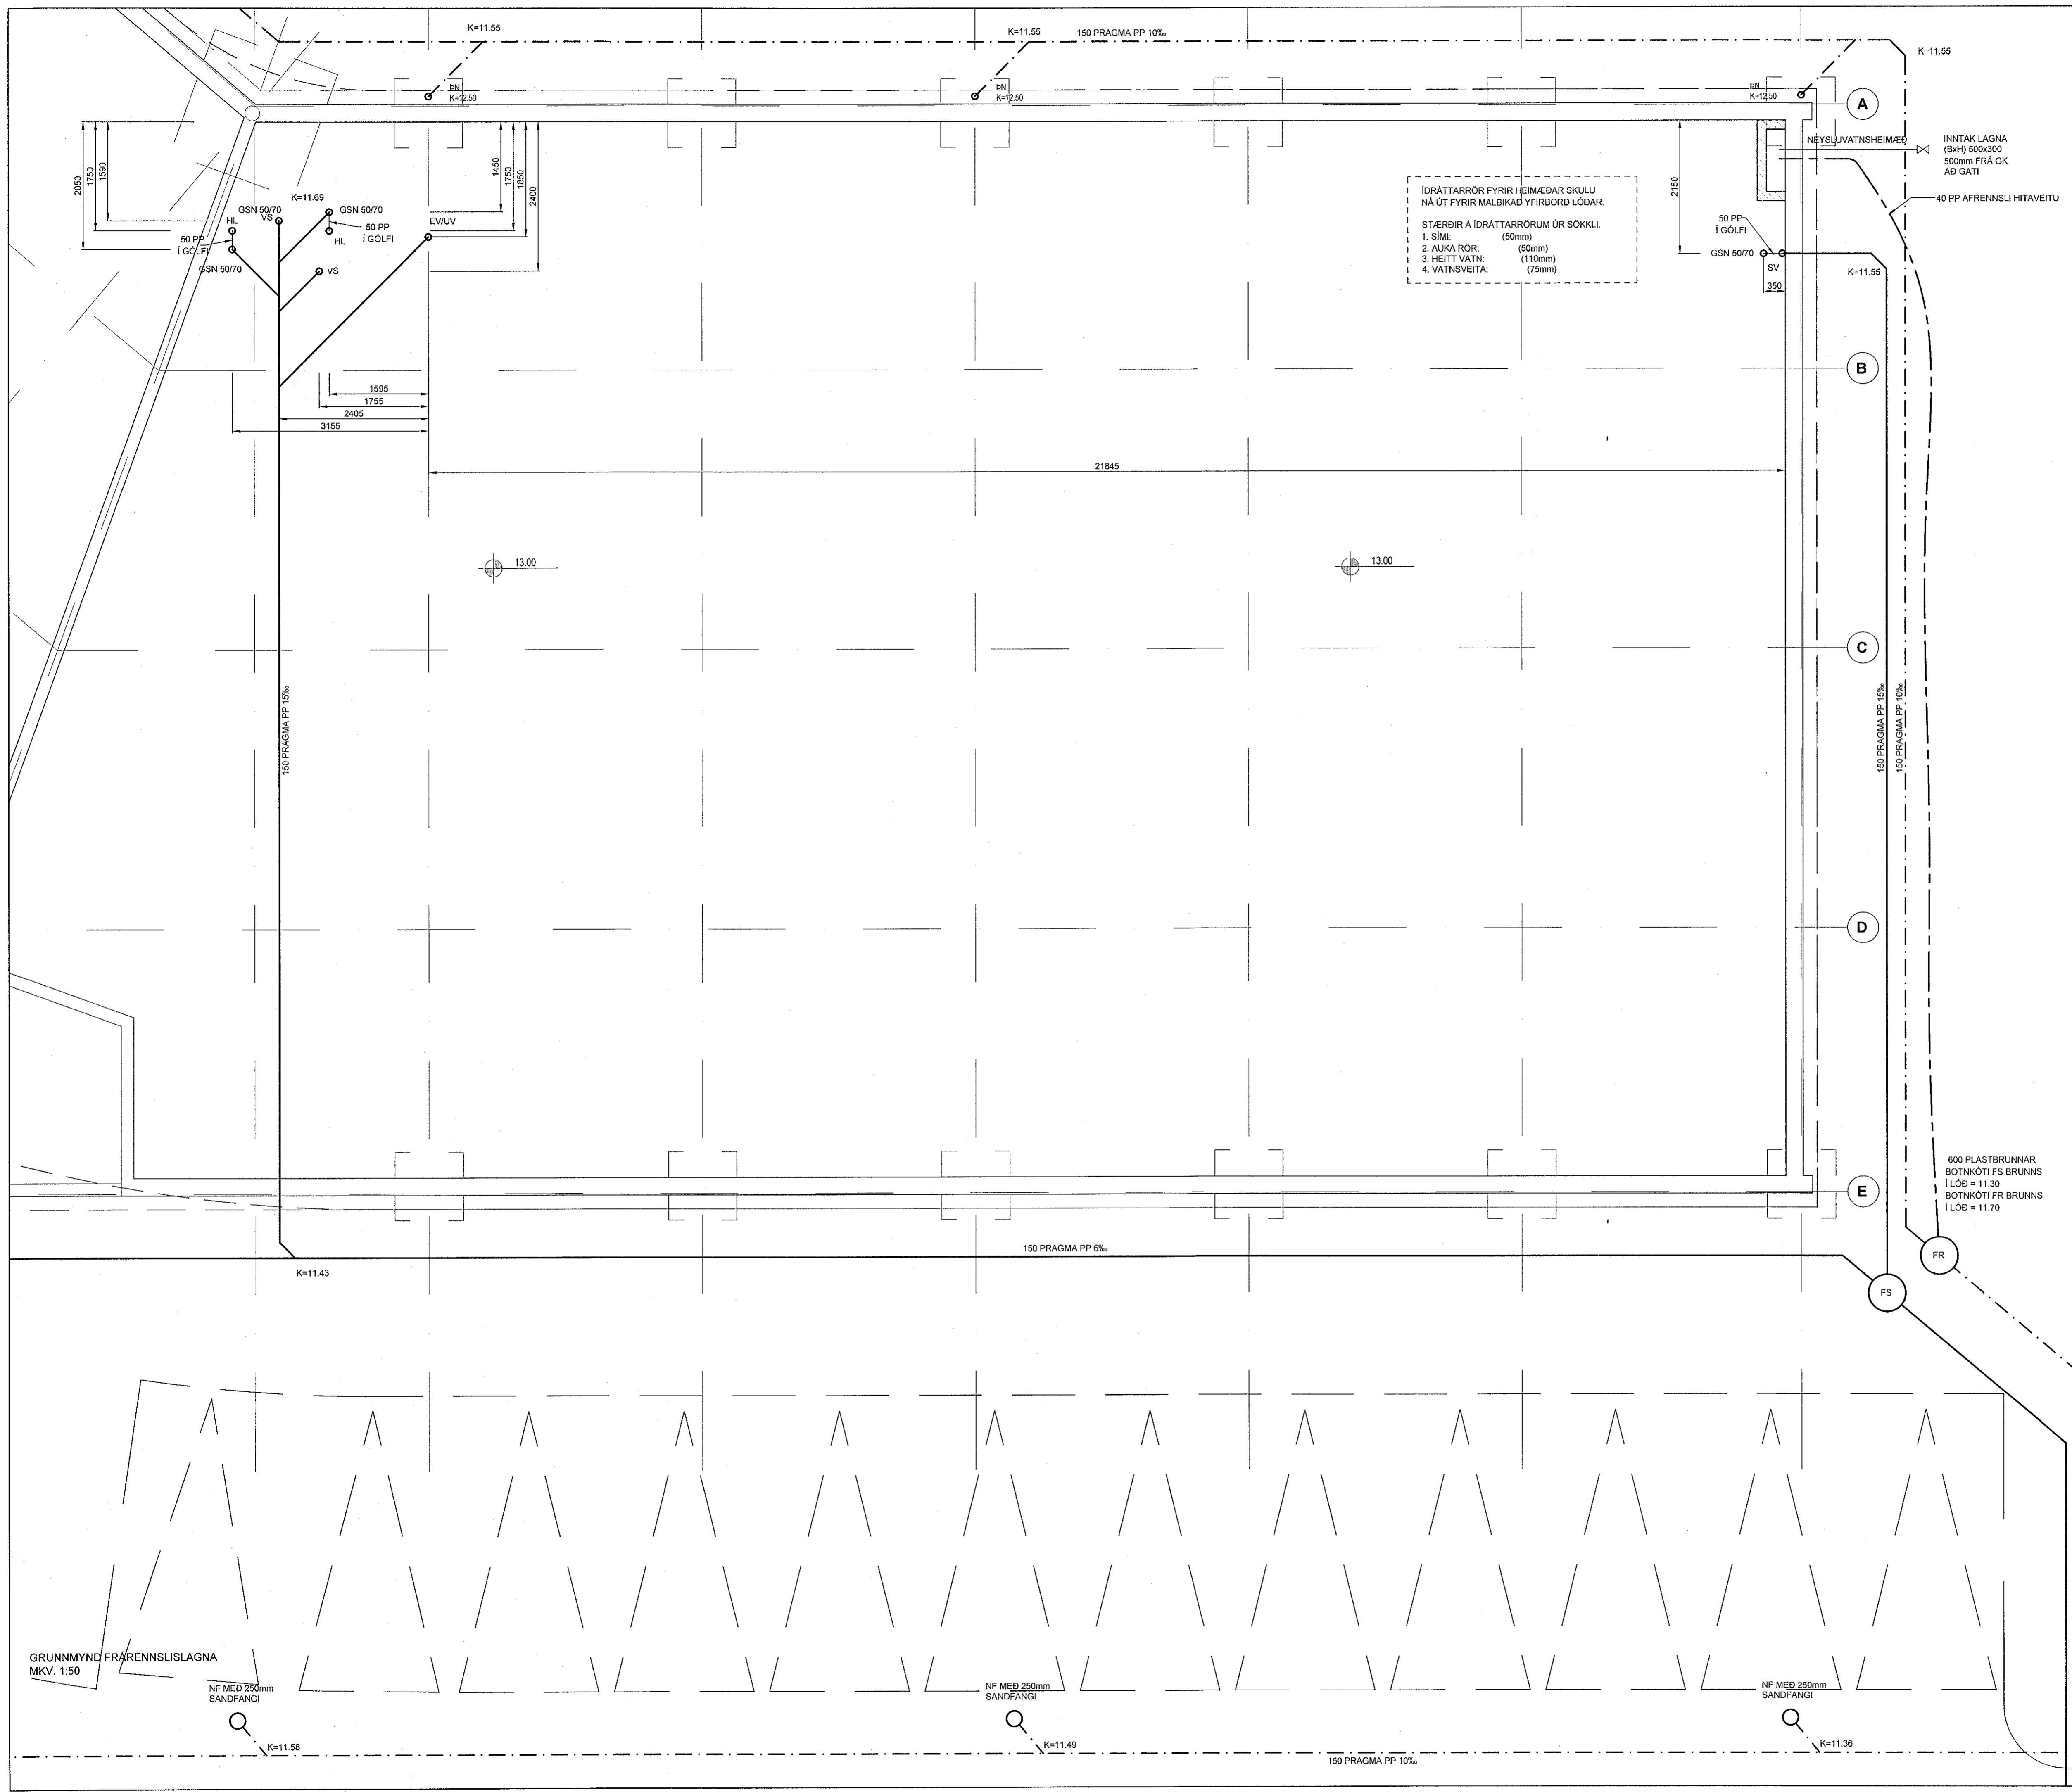

ÚTPRENTAÐ: 16.5.2021 15:07:15
SÍÐAST VISTAÐ: 16.5.2021 15:03:30