


Samþykkt þann


27. jan. 2022

f.h. byggingarfulltrúans í Hafnarfirði
Hjalmar A. Jónsson
H.A.J.

600 PLASTERUNNAR
BOTNKÓTI FS BRUNNS
LÖB = 11.30
BOTNKÓTI FR BRUNNS
LÖB = 11.70

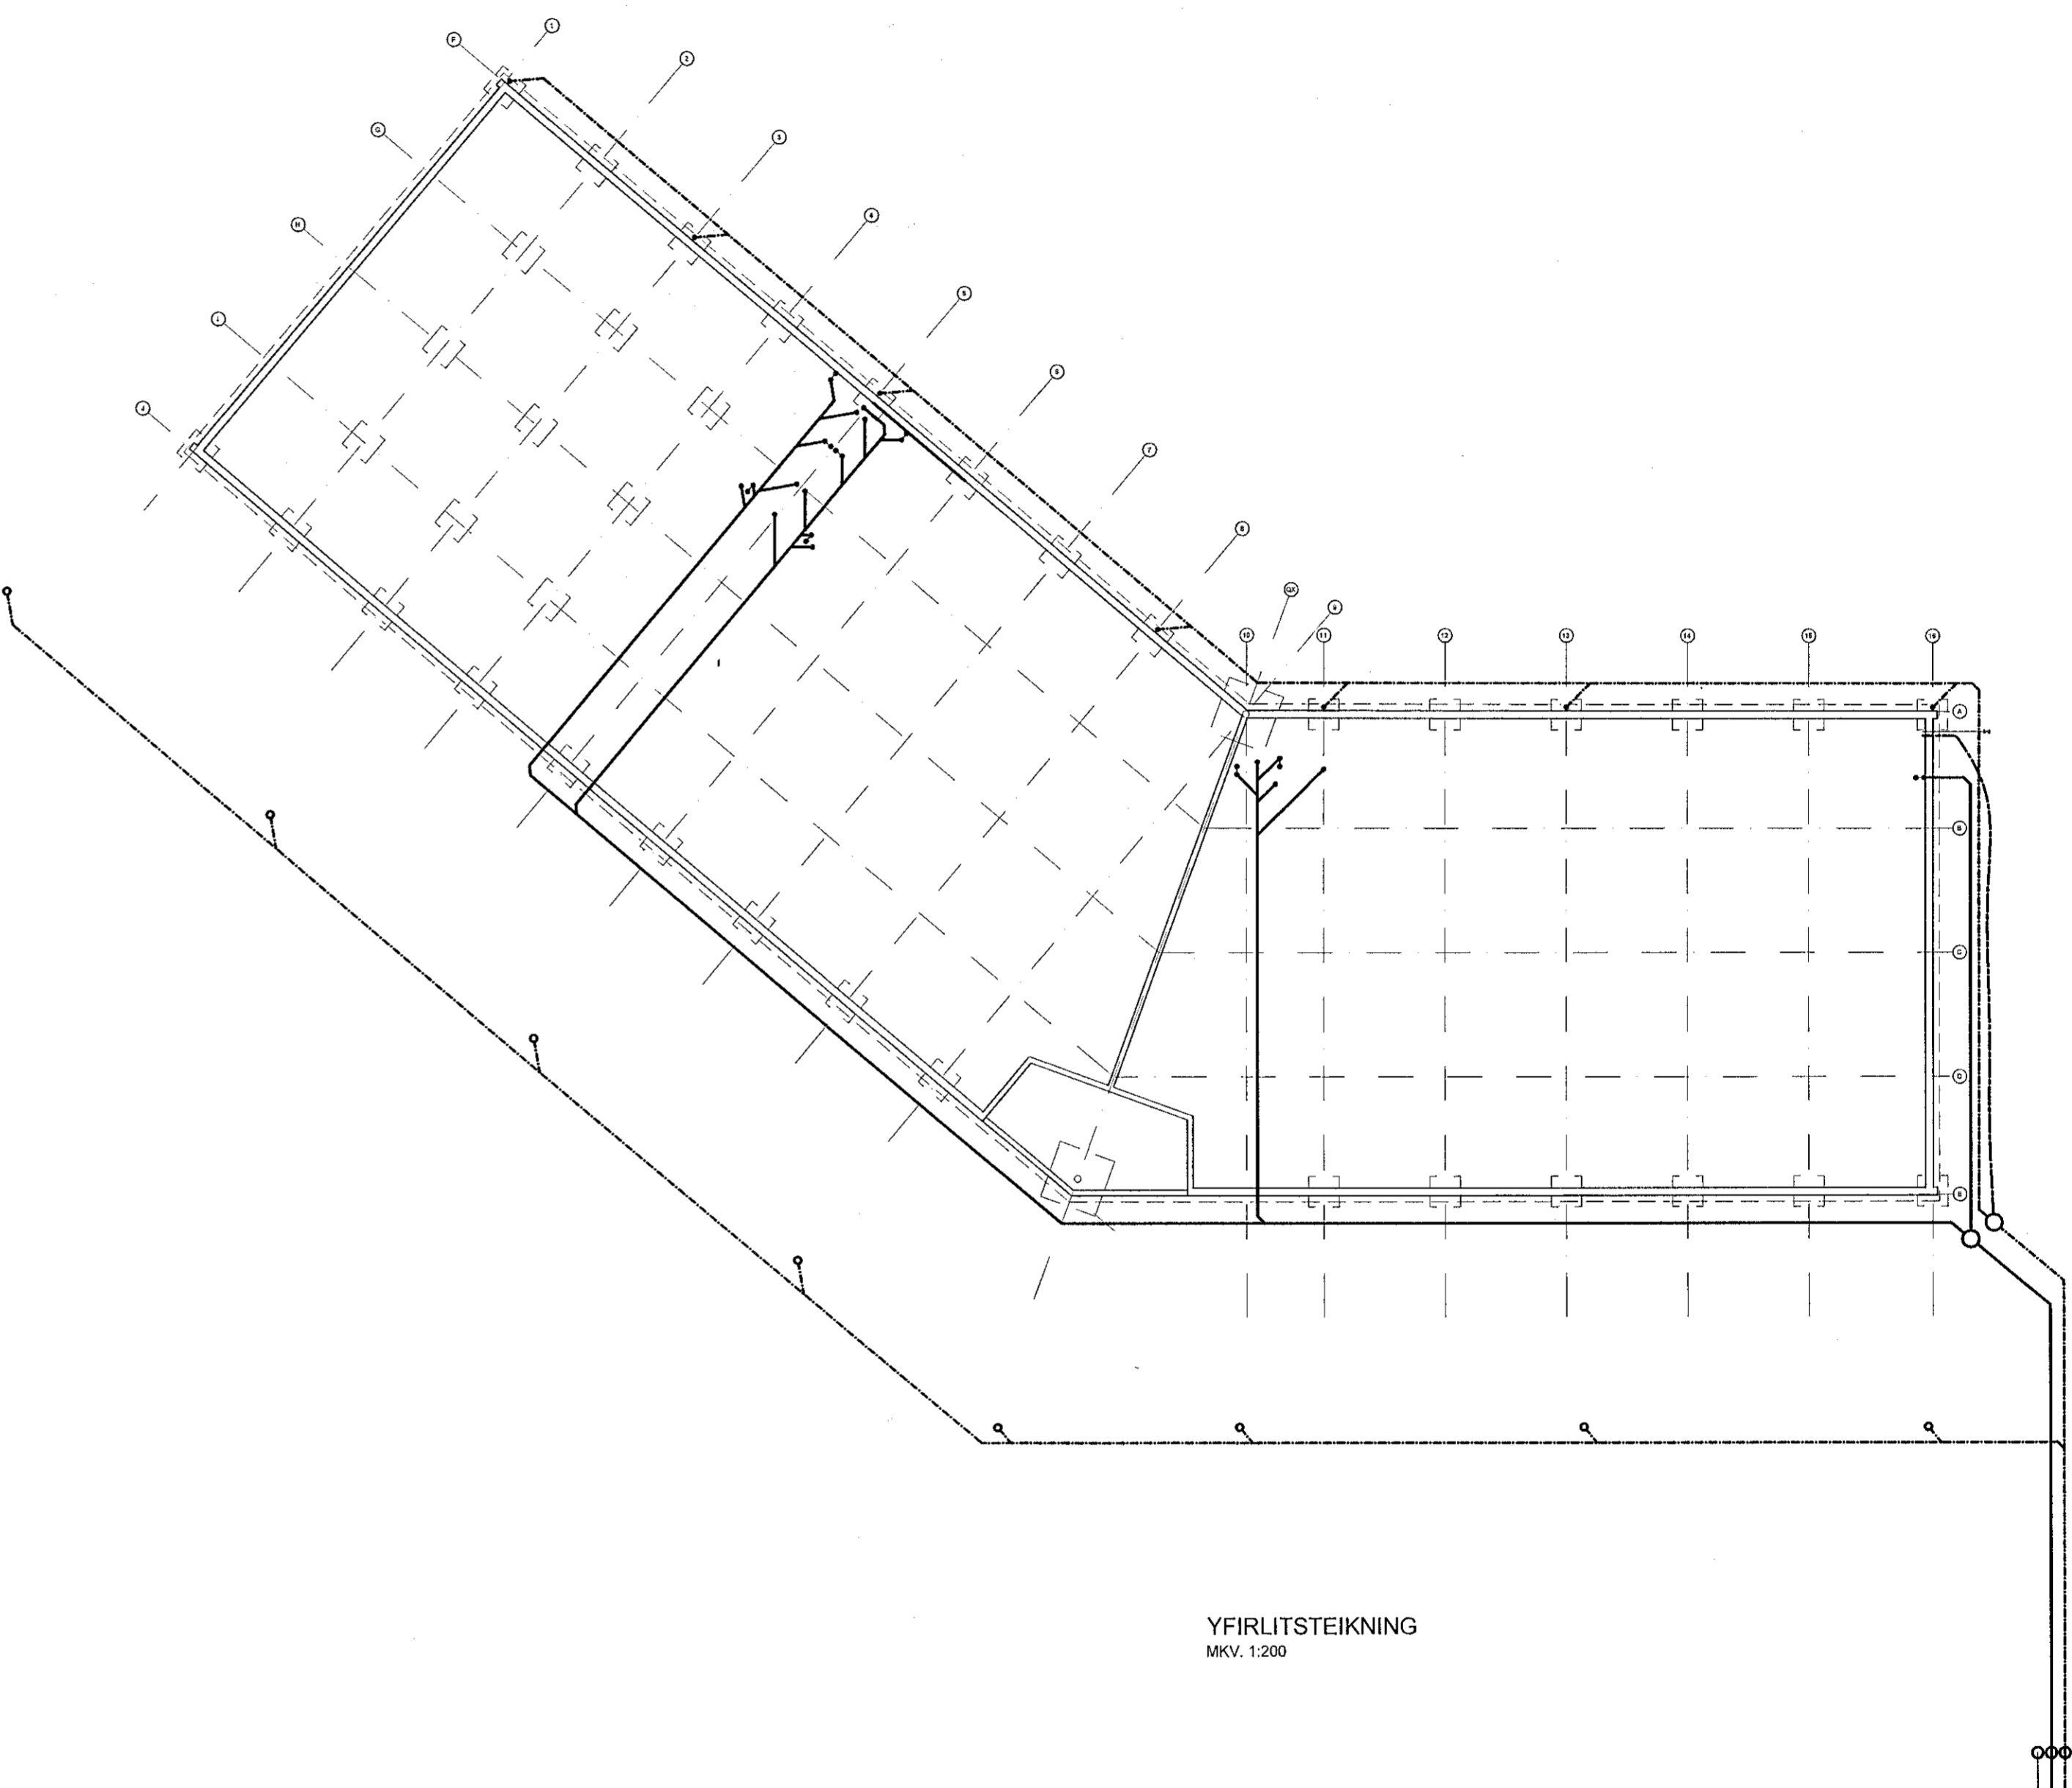

YFIRLITSTEIKNING
MKV. 1:200

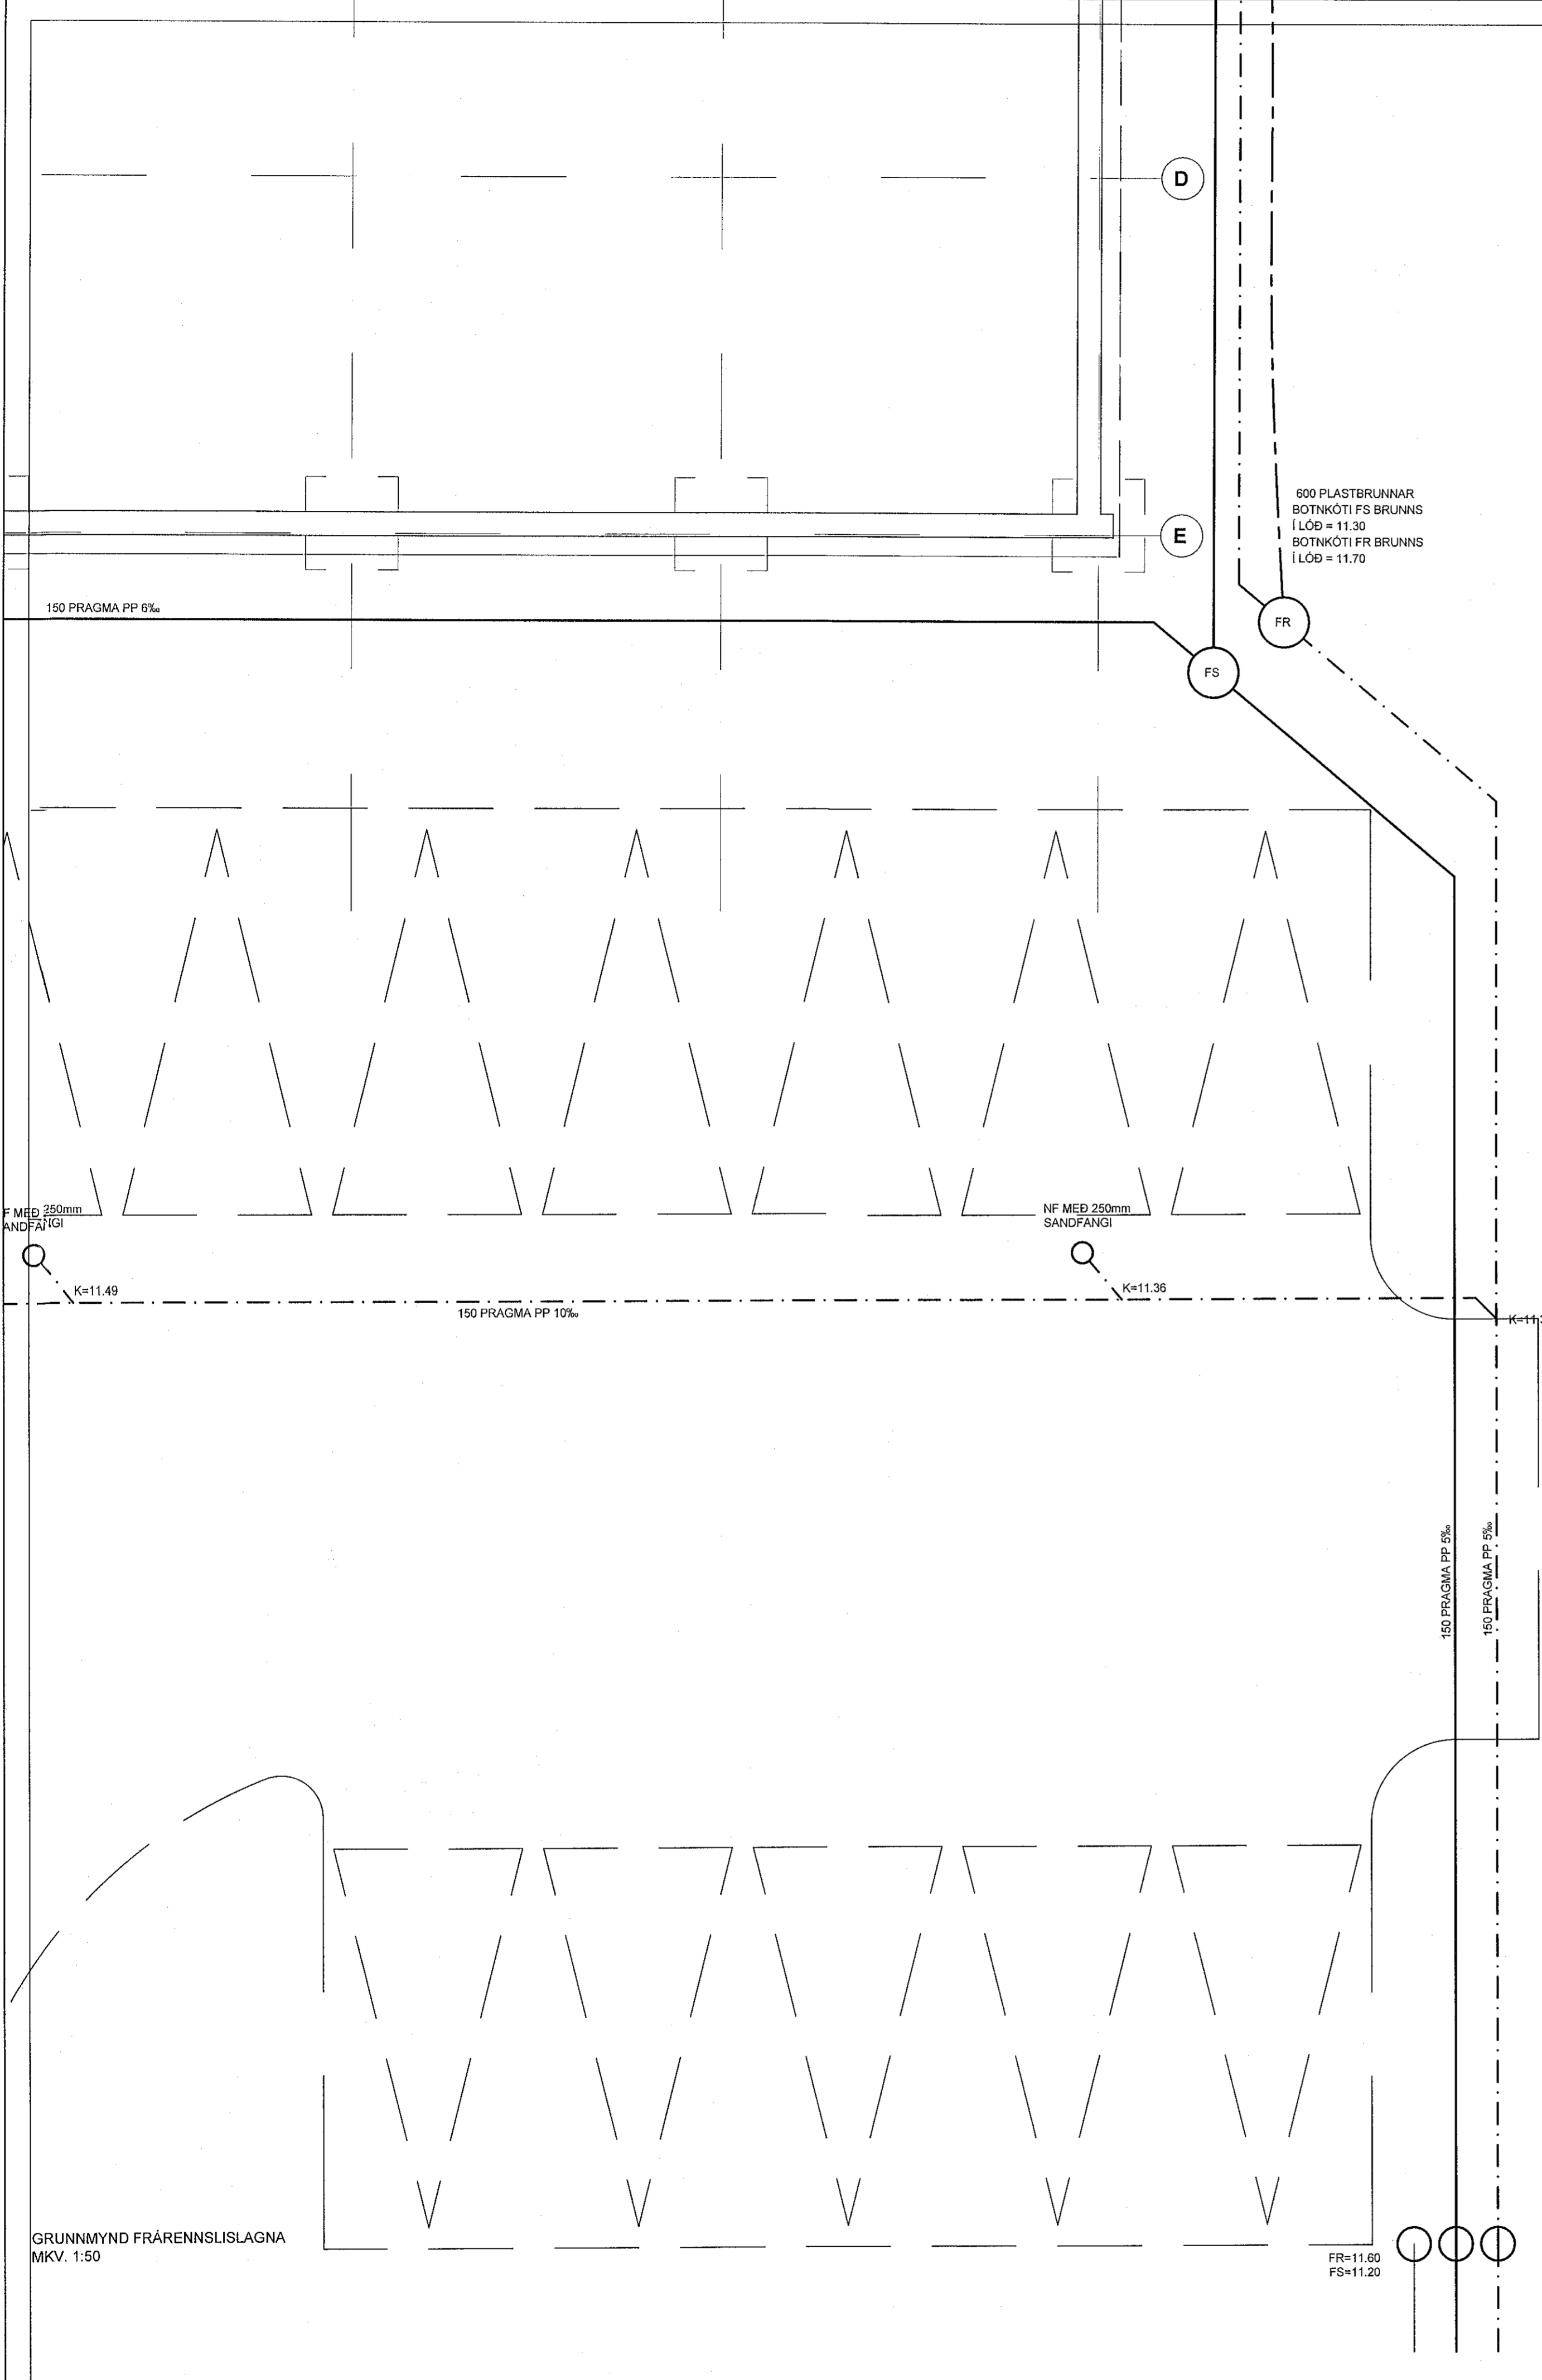

GRUNNMYND FRÁRENNISLAGNA
MKV. 1:50

FR=11.60
FS=11.20

VOR VERKFRÆÐINGUR
TÓMAS ELLERT TÓMASSON
VERKFRÆÐINGUR M.S.C.E. - VFI
SÍMI 853 8 358 - tomasellert@gmail.com

SELHELLA 2 - HAFNARFJÖRDUR

FRÁRENNISLAGNIR	SKV.
GRUNNMYND FRÁRENNISLAGNA	SKV. 1:50
YFIRLITSTEIKNING	SKV. 1:200
DRÖG: T. ELLERT TÓMASSON	DRÖG: T. ELLERT
VERKFRÆÐINGUR: 20008	SÍMANN: 20008-120-111
FRÁSETNING: 15.05.2021	TEIKNINGUR: 524

201170-3979

ÚTFRÉTTI: 15.05.2021 15:08:06
SÍM: 853 8 358