


Sambykkt þann
27. jan. 2022
F.H. Byggingurfulltrúans í Hafnarfirði
Hjalmur A. Jónsson
H.A.J.

Skýringar
P Bilastaði
L Landfræði við könnun
G Hæð skammta við gatu

Fyrirvari
Kóðir eru í metrum (m). Mál eru í millimetrum (mm). Máló ekki af teikningum.
Teikning skal lesin með vöðugandi plögnum, verkjúsingum og teikningum annarra hönnuða.
Öf máli ska allhuga á staðnum áður en smíði hefst. Mörkam í teikningum og vísatöló skil lýgma erfiðisum stæu.

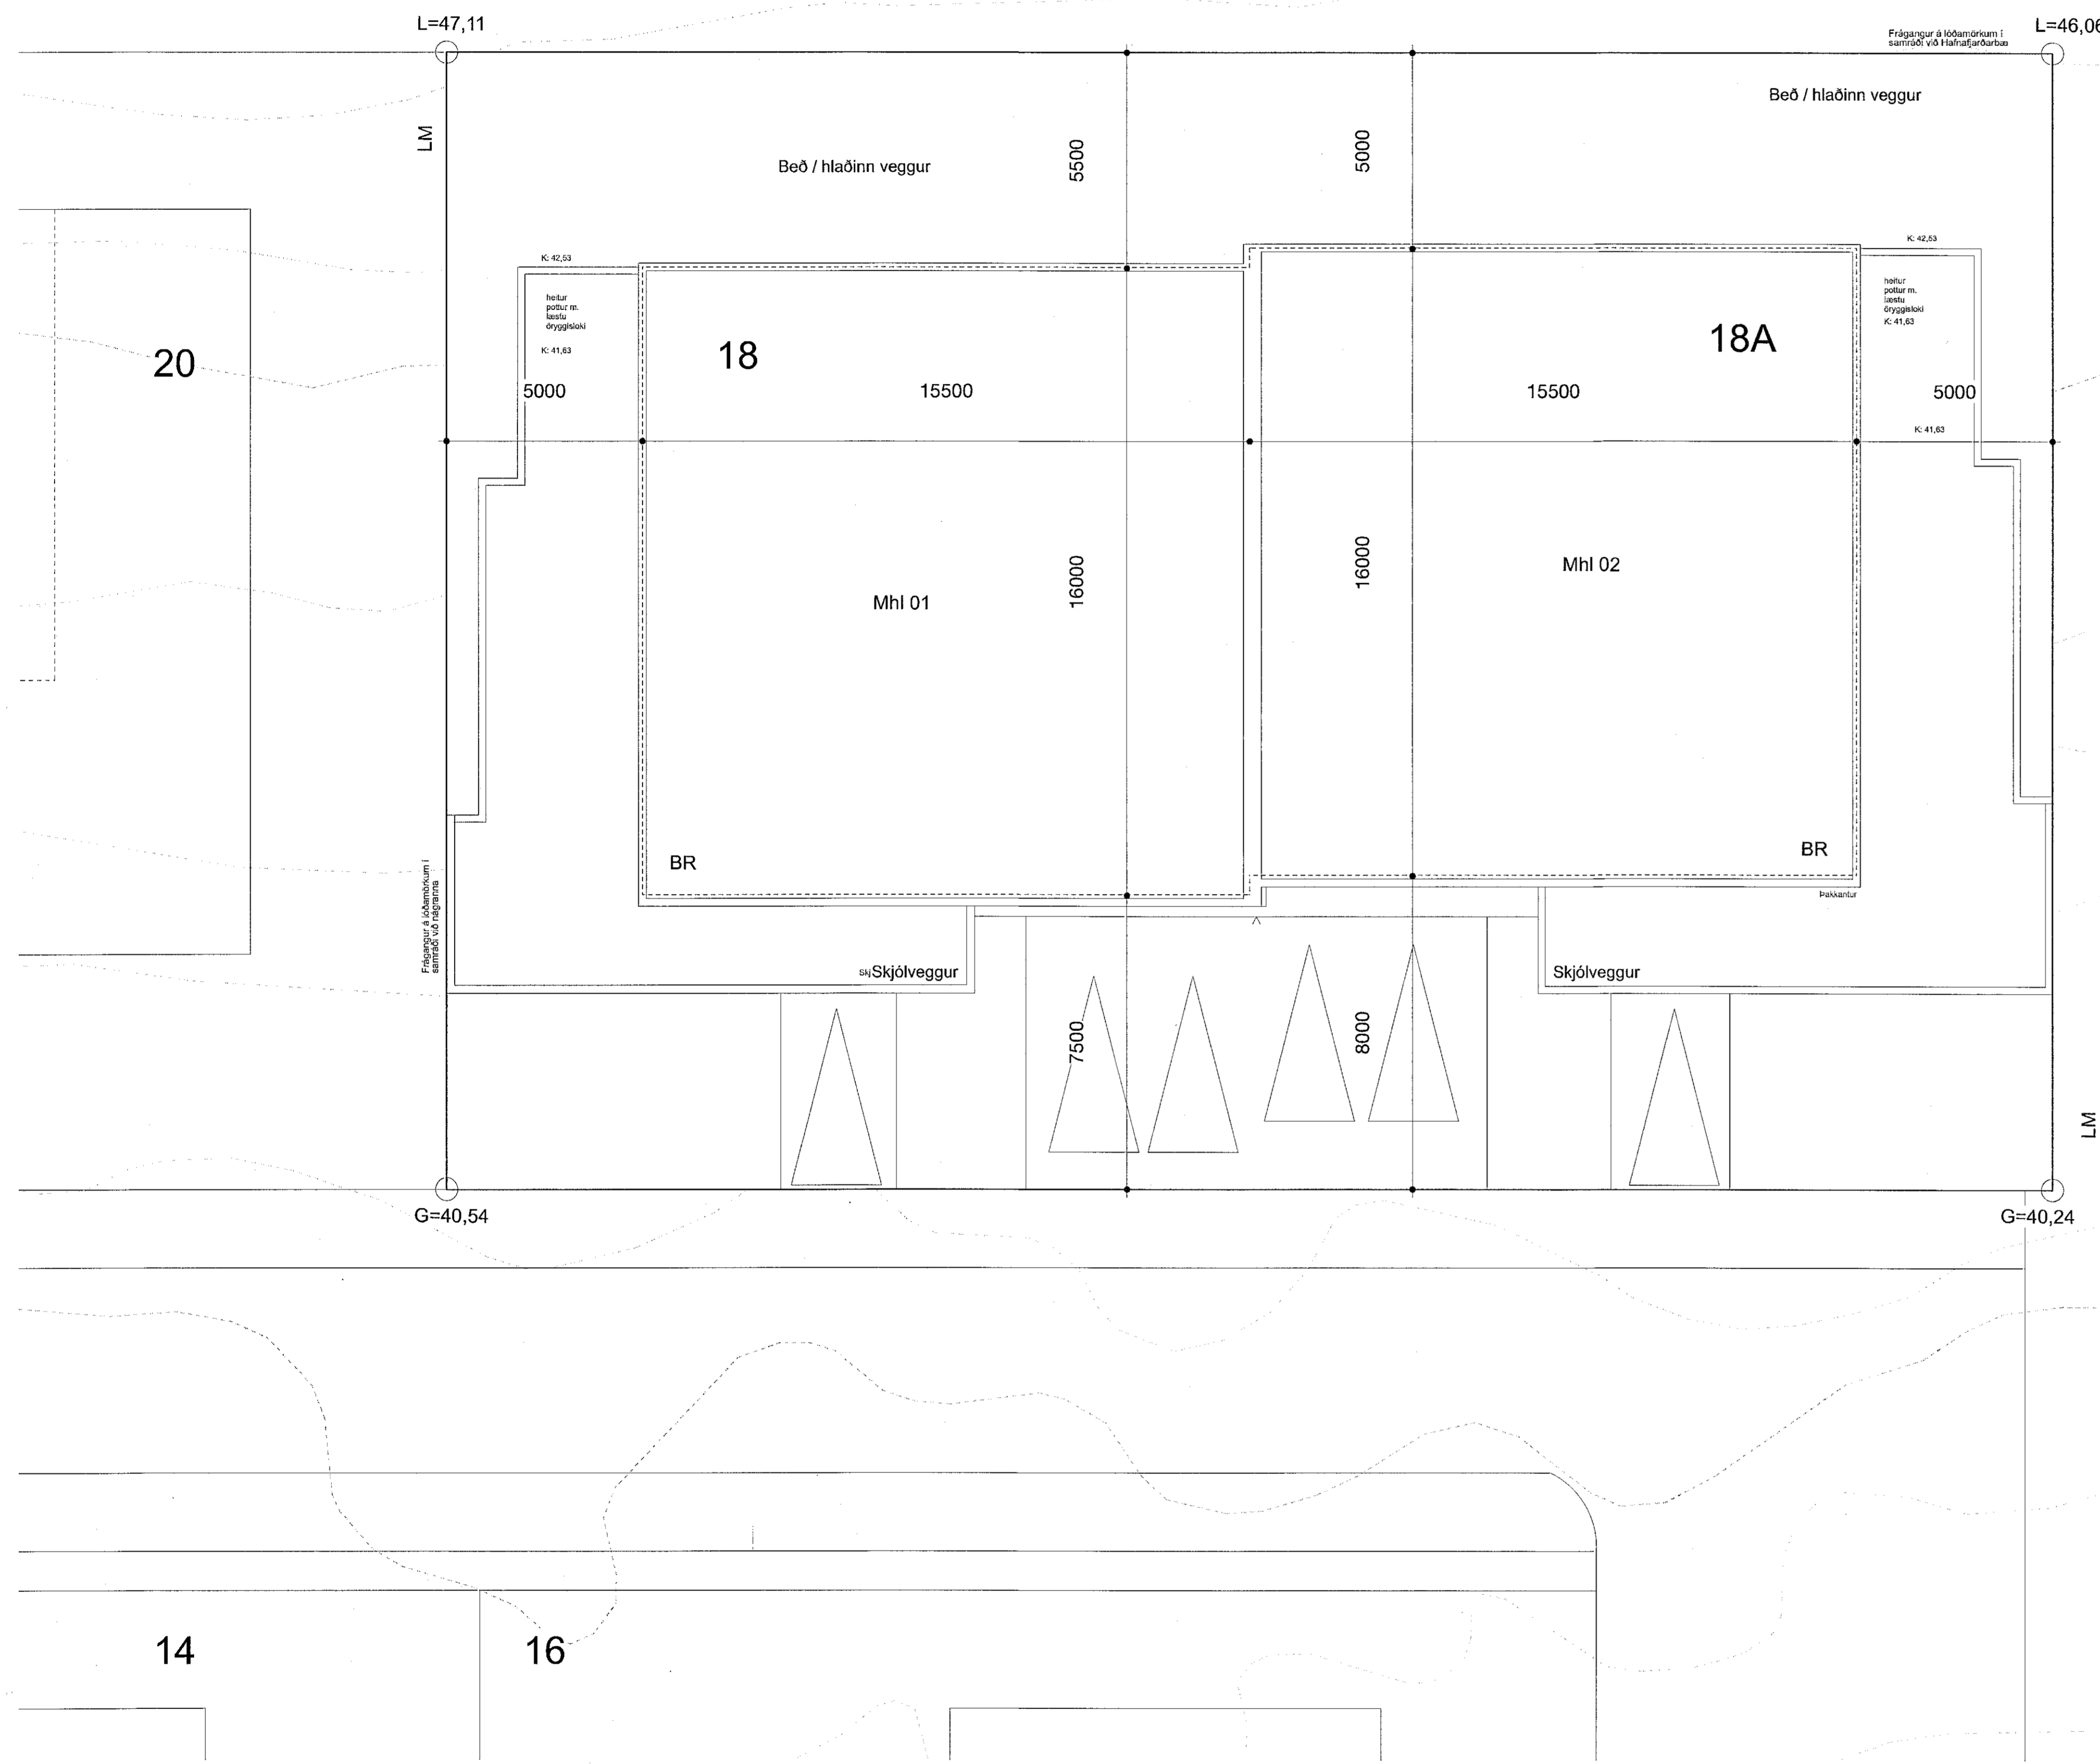

Lóðarblað
mkv: 1:100 / 1:200

Útgáfa	Breyting	Dags.	Teiknað	Yfirfarið
Völuskaró 18 og 18A				
Landdeigrann: L227994				
Parhús				134
Tegund verks				Verkin:
Séruppdrættir		A1-1:100 / A3-1:200		
Lóðarblað				Stærð / mkv.
B-101				1/12
Raðnúmer	Útgáfa			Blau
ÁMÞ	AGLA			27.04.21
Teiknað	Yfirfarið			Útgáfa dags.

TRÍPÓLÍ ARKITEKTAR
Klappartíg 16 | 101. Reykjavík | Sí: 519-2930 | www.tripoli.is | tripoli@tripoli.is
Andri G. L. Andriásson | Arkitekt EFTA | Sí: 240182-3949 | andri@tripoli.is
Guðni Valberg | Arkitekt EFTA | Sí: 250880-5299 | gudni@tripoli.is
Jón Davíð Ásgeirsson | Arkitekt EFTA | Sí: 250280-5729 | jon@tripoli.is

©Trípólí Arkitektar
Öll aðrot og aðritun teikningar að hluta eða í heild er háð skriflegu leyfi höfundas.