


Ásýnd vestur  
mkv: 1:50/1:100

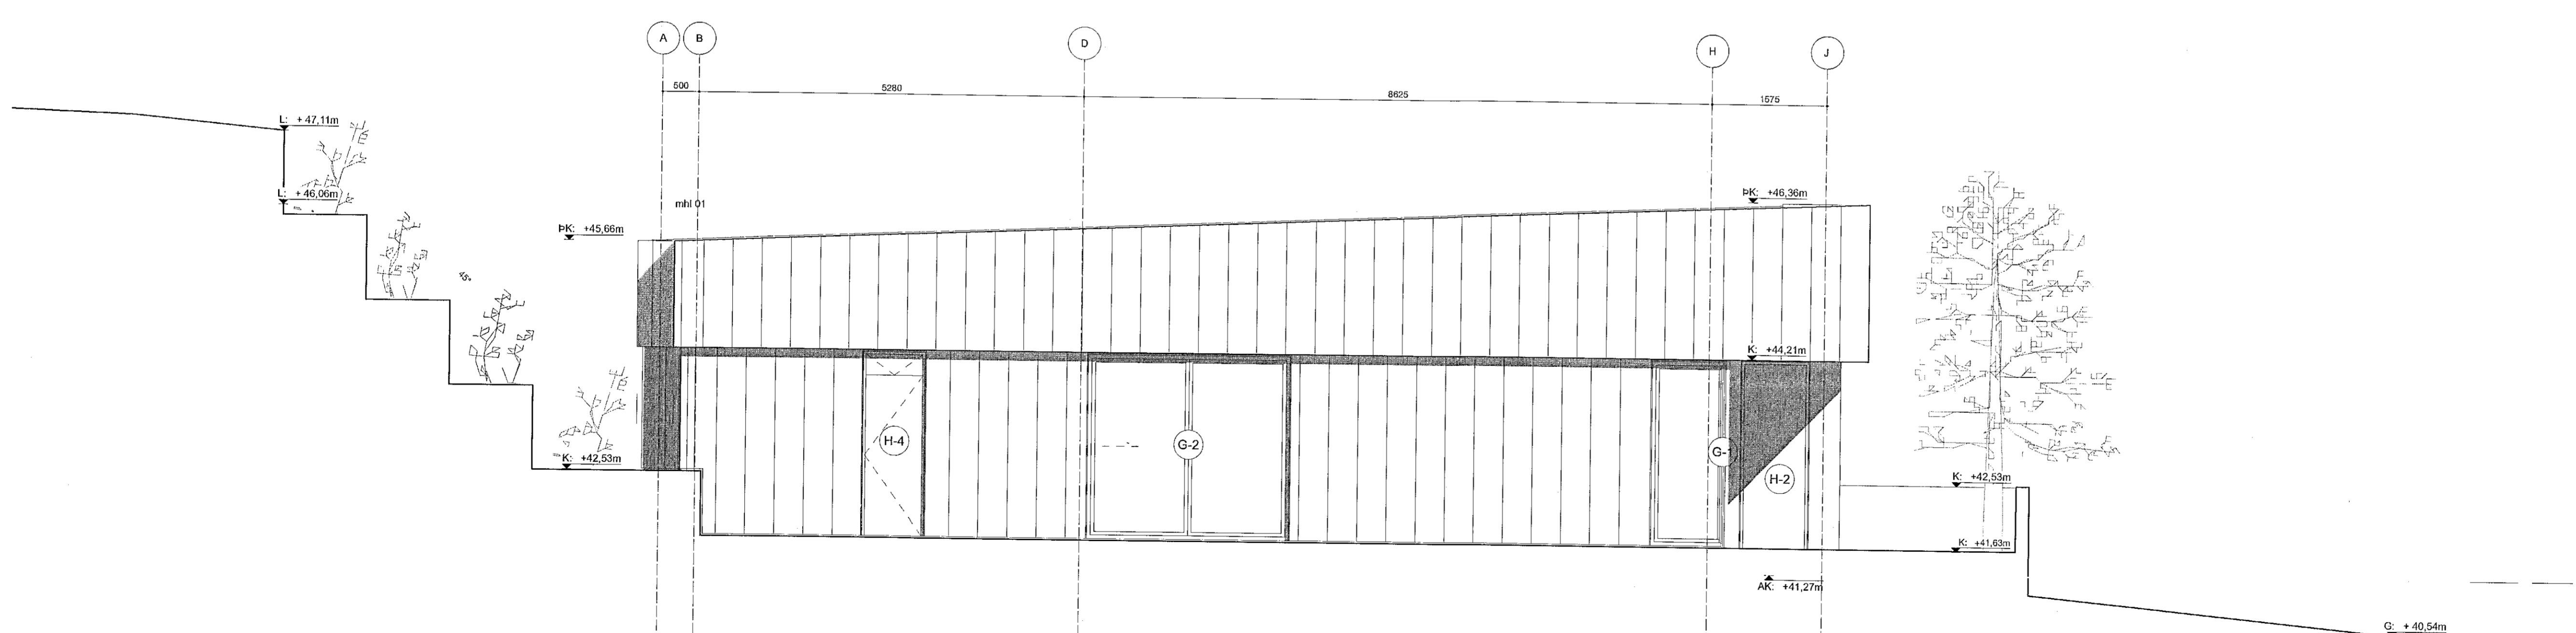

Ásýnd norður  
mkv: 1:50/1:100

Skýringar  
P Bláttíðni  
L Landmæling og könnun  
G Hæð könnun og göngu

Fyrirvari  
Kötur eru í metrum (m). Mál eru í millimetrum (mm). Mælið ekki af teikningum.  
Teikning skal lesin með viðgandi gögnum, verkisálagnum og teikningum  
samsama höfundar.  
Öll mál skal afhuga á staðnum áður en smíði hefst. Mismæli í teikningum og  
valkostur skal lýsna aðskildum stöðum.

Útgáfa	Breyting	Dags.	Teiknað	Yfirfarið
Völuskarð 18 og 18A				
Landhegnarn. L227994				
Parhús			134	Verkt.
Tegund verks				
Séruppdrættir			A1-1:50 / A3-1:100	
Ásýndir				Stívað / mkv.
B-301			3/12	
Raðnúmer	Útgáfa			Bláð
ÁMB	AGLA		27.04.21	
Teiknað	Yfirfarið			Útgáfa dags.