
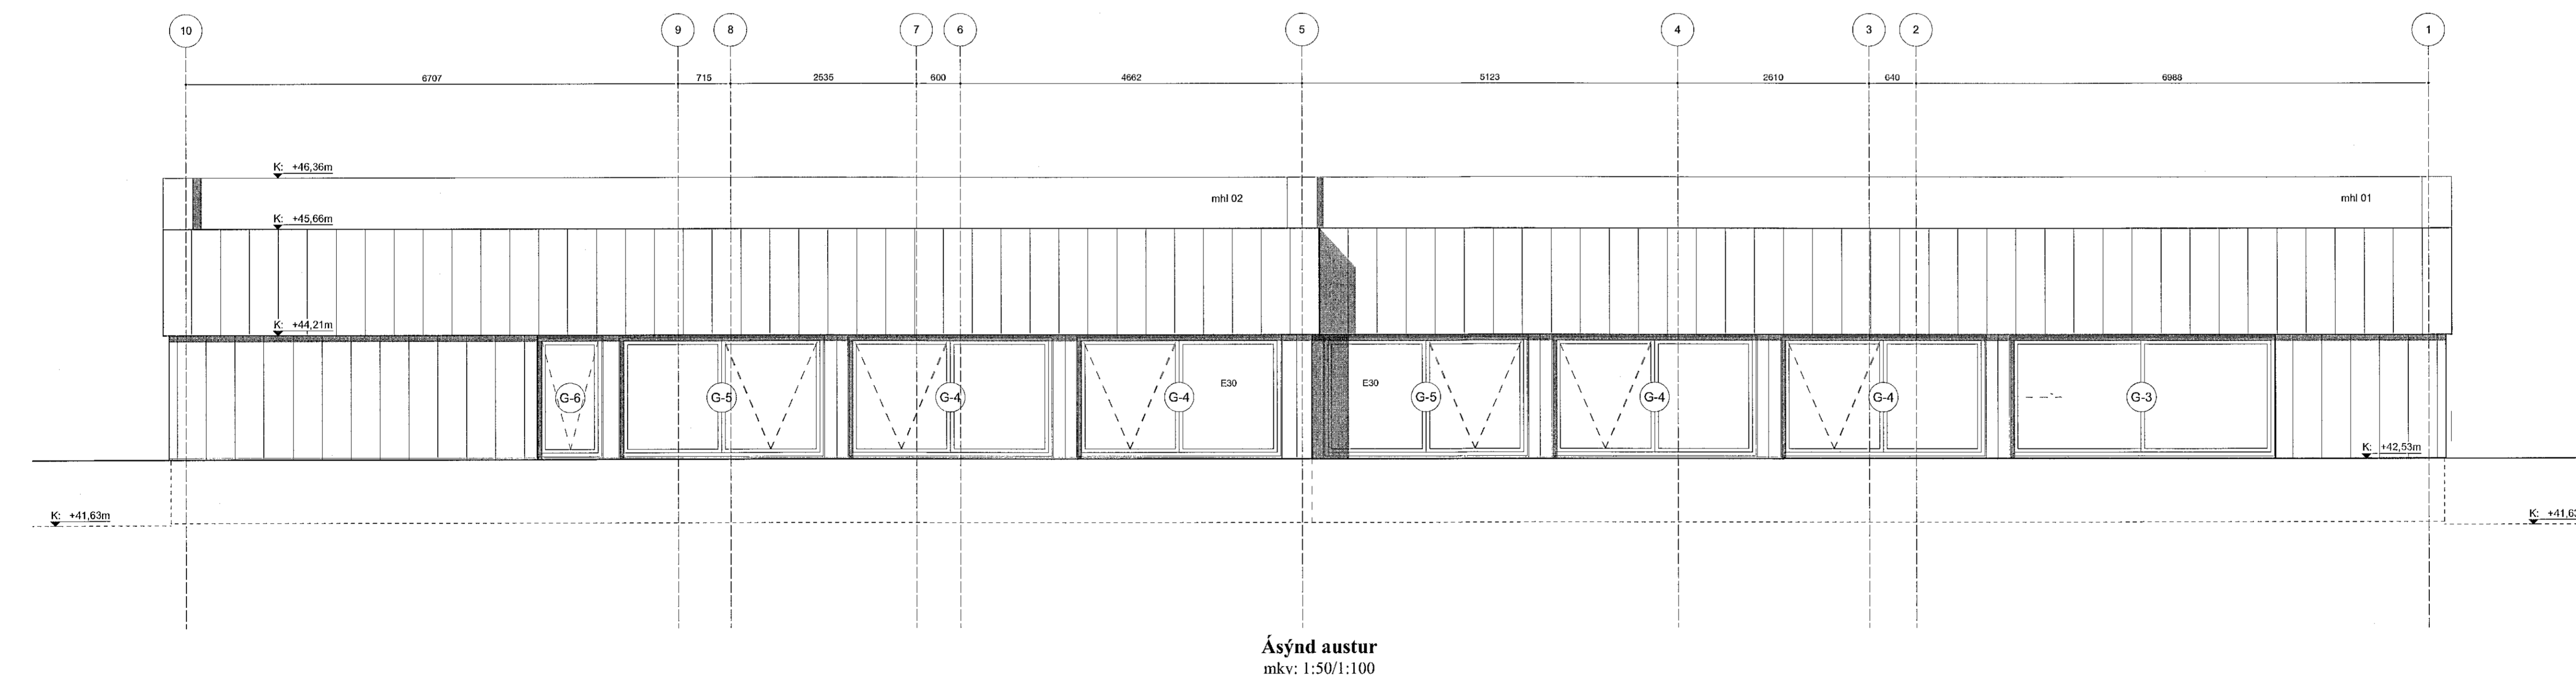


Skýringar  
P Bilastæði  
L Lengdaráð við lóðarmörk  
G Hæð lóðarmarkna við götu

Fyrirvari  
Kötur eru í metrum (m). Mál eru í millimetrum (mm). Mælið ekki af teikningum.  
Teikning skal lesin með viðeigandi gögnum, verkjýsingum og teikningum annarra höfundna.  
Öll mál skal stöðugt á stafrum áður en smíð hefst. Misræmi í teikningum og viðskotið skal tilgreina sérstök ástæður.

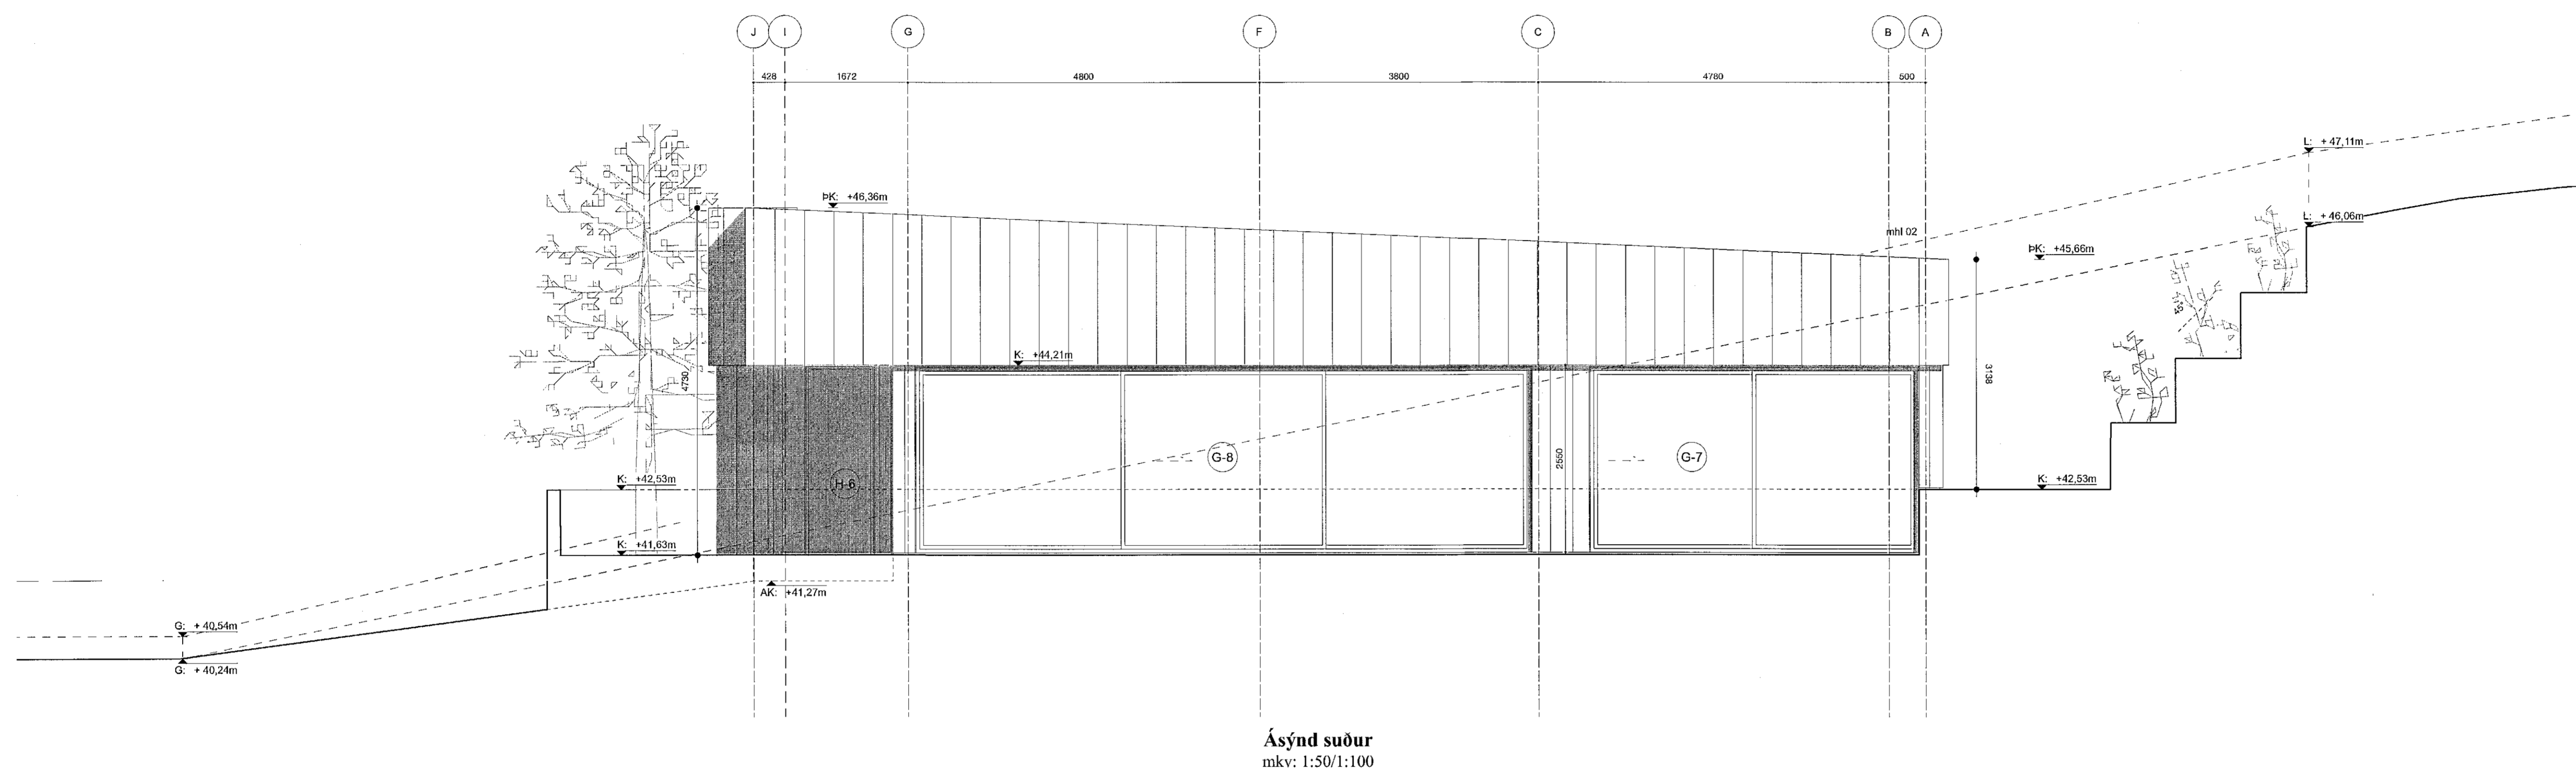

Útgáfa	Breyting	Dags.	Teiknað	Yfirfarið
Völuskarð 18 og 18A				
Landeignarnúmer: L227994				
Parhús			134	Verkt.
Séruppdrættir		A1-1:50 / A3-1:100		Stærð / mkv.
B-302			4/12	Blöð
ÁMP	AGLA		27.04.21	Útgáfa dags.

**TRÍPÓLÍ ARKITEKTAR**  
Klapparsteig 16 | 101 Reykjavík | t: 518 3930 | www.tripoli.is | tripoli@tripoli.is  
Andri G. L. Arnaldsson | Arkitekt ETTA FAF | t: 240183-3949 | andri@tripoli.is  
Guðni Valberg | Arkitekt FAF | t: 250880-5299 | gudni@tripoli.is  
Jón Davíð Ágústsson | Arkitekt FAF | t: 250280-5729 | jon@tripoli.is  
© Tripólí Arkitektar  
Öll árit og aðrir teikningar að hluta eða í heild er háð skriflegu leyfi höfundna.