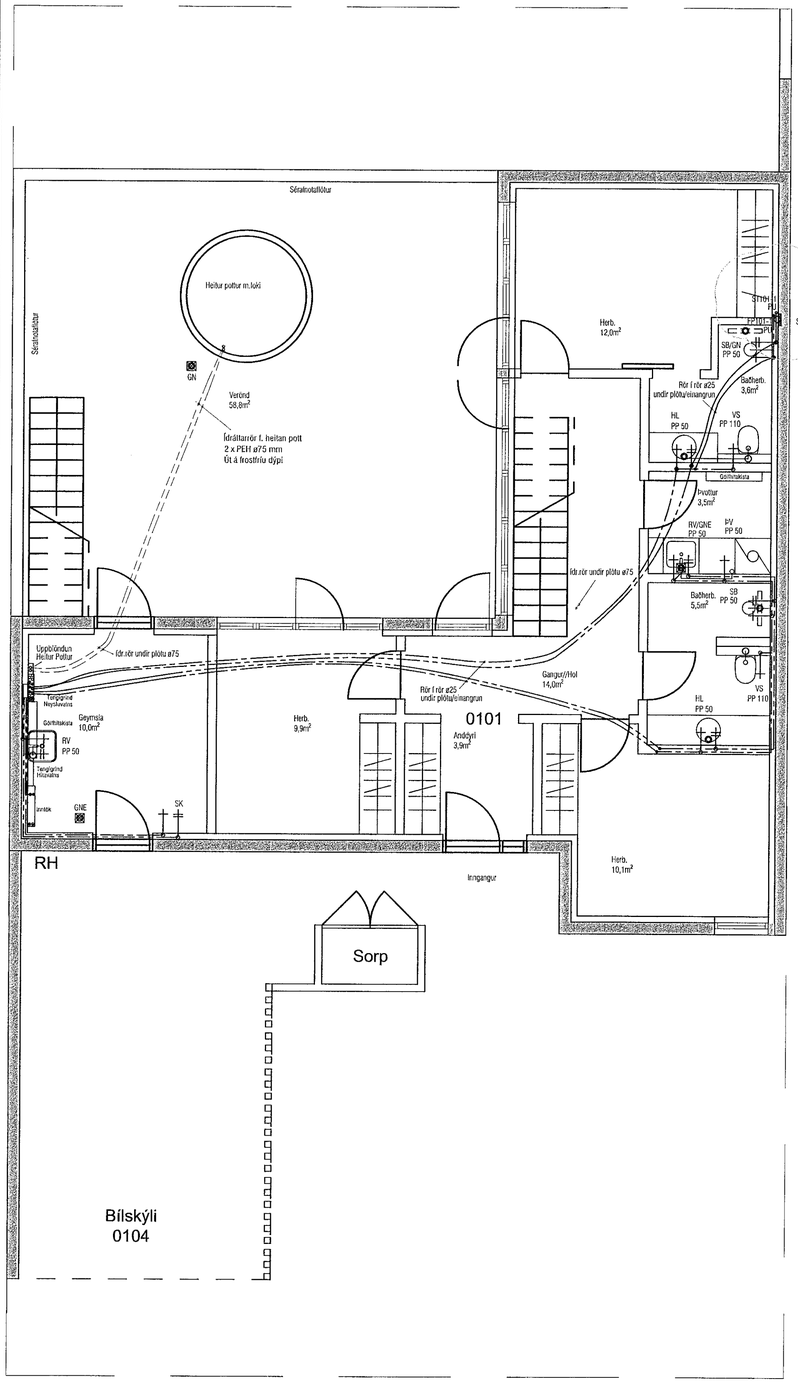


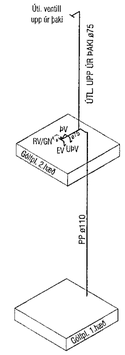


Fallp. 101-1

RÚMMYND FALLSTAMMA

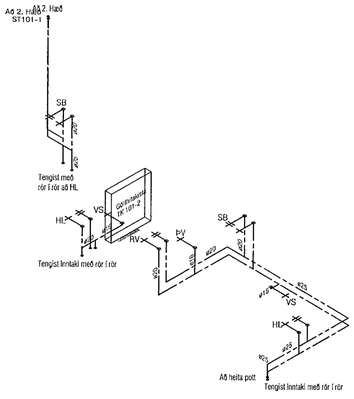


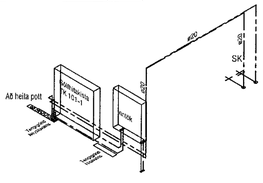


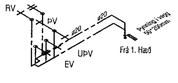


RÚMMYND ÞRIFALAGNA RAÐHÚS 1. HÆÐ

RÚMMYND ÞRIFALAGNA RAÐHÚS 2. HÆÐ

Samþykkt þann
25. jan. 2023
fh. byggingarfulltrúans í Hafnarfirði
Róbert A. Róbertsson

| Útgáfa | Lýsing | Dags. |
|---|---|---|
| A | Bætt við Ræstivask | 08.06.2022 |
| B | Ídr. rör að HP fækkað í tvö | 19.10.2022 |
| C | Bætt við útloftun VS upp á þak, fallstammi færður út í vegg | 04.01.2023 |
| - | | |
| - | | |


VEKTOR
- hönnun og ráðgjöf -
Síðumúla 3, 108 Rvk, s: 554-6650 / 897-5363


Hjallabraut 49, Hafnarfjarðarbær

Þrifalagnir, Raðhús 49A - G
Grunnmynd, Rúmmyndir 1.hæð og 2.hæð

| Hannað | Teiknað | Teikn. nr. |
|---|---|---|
| EÞK/DFJ | DFJ | L-201 |
| Dagsetning: 02.06.2022 | Mkv.: 1:50 | |


Sigurður Hafsteinsson kt. 030859-7749
Byggingatæknifræðingur
Netfang: sigurdur@vektor.is


Samþykkt hönnuðar:

Samþykkt aðalhönnuðar / samræmingarhönnuðar:

Blaðst. A1