1:20 U1 B-Grunn.

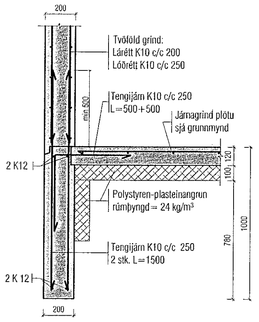

1:20 U2 B-Grunn.

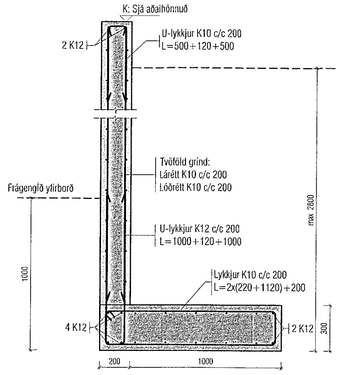

1:20 U3 B-Grunn.

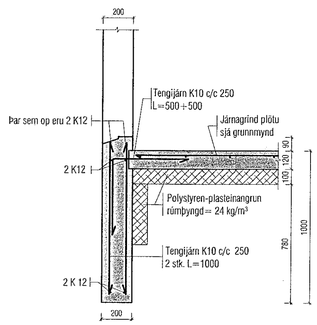

1:20 U4 B-Grunn.

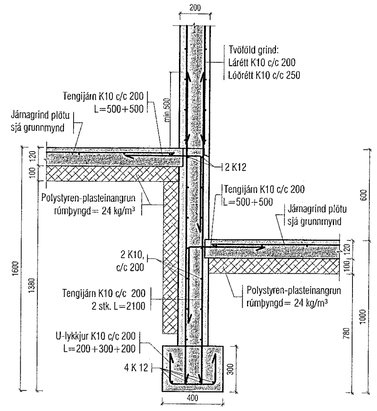

1:20 U5 B-Grunn.

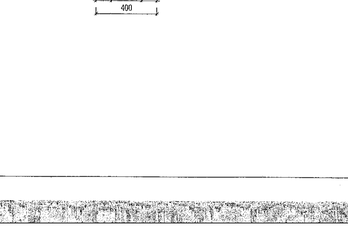

1:20 U6 B-Grunn.

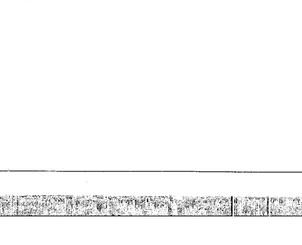

1:20 U7 B-Grunn.

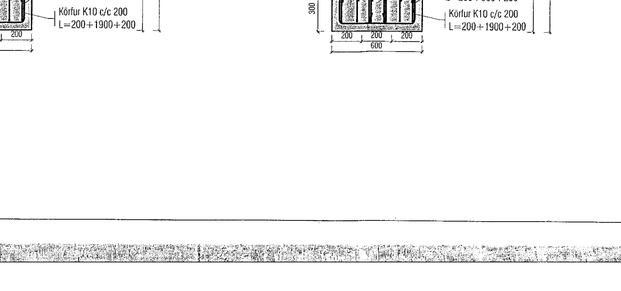

1:20 U14 B-Grunn.

1:20 U8 B-Grunn.

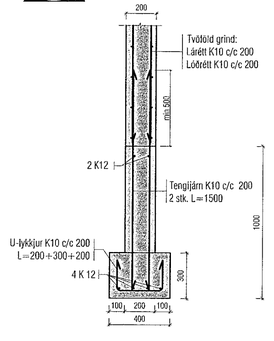

1:20 U9 B-Grunn.

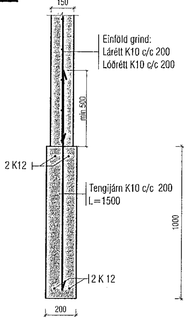

1:20 U10 B-Grunn.

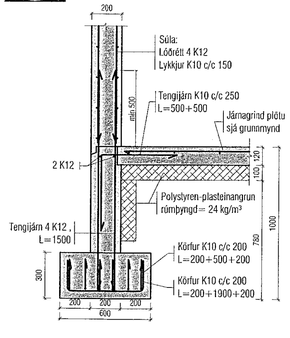

1:20 U11 B-Grunn.

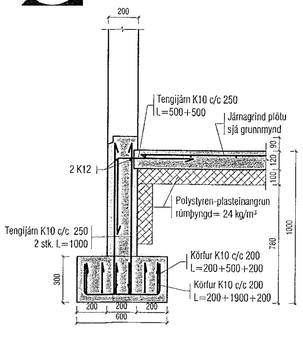

1:20 U13 B-Grunn.

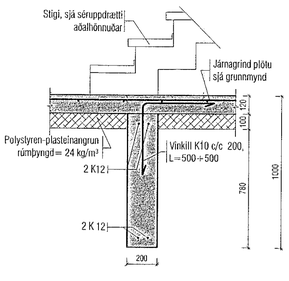

Samþykkt þann
25. jan. 2023
fh. byggingarfulltrúans í Hafnarfirði
Róbert A. Róbertsson

Útgáfa	Lýsing	Dags.
A	Deili U14 bætt við	17/01/2023
-		
-		
-		
-		

Skýringar:
Á teikningu B-01 eru almennar skýringar og öll lágmarks ákvæði varðandi steypu og bendistál t.d. frágangur á járnum kringum op og brúnir og fl.

Uppgefnir kótar eru steypukótar. Upplýsingar um vatnshalla og hvort kótar eru endanlegir, sjá arkitekt.
Um nákvæma stærð og staðsetningu einstakra byggingahluta. Sjá nánar á sértekningum aðalhönnuðar.
Göt og raufar (sjá lagnateikn.)

ATH !
Leiðbeiningar um yfirhæð á plötum og bitum er á skýringablaði B01

ATH!
Heimilt er að nota járnabakka, með sama járnamagni og fyrirskrifað er á uppdráttum, í stað tengijárna úr veggjum í plötur.

ATH!
Steypuhula í útveggjum og útiplötum skal vera 30 mm. Sjá nánar á skýringablaði B01.

VEKTOR
- hönnun og ráðgjöf -
Síðumúla 3, 108 Rvk, s: 554 6650 / 897-5363

Hjallabraut 49A - 49G, Hafnarfirði

Undirstöður
Deili

Hannað	Teiknað	Teikn. nr.
SH/ÓJ	ÓJ	BUD-1
Dagsetning 02.06.2022	Mkv. 1:20	

Sigurður Hafsteinsson kt. 030859-7749
Byggingatæknifræðingur
Netfang: sigurdur@vektor.is

Samþykkt af hönnuði:

Samþykkt aðalhönnuðar / samræmingarhönnuðar:

Blaðst. A1