


GRUNNMYND UNDIRSTÁÐA MKV. 1:50

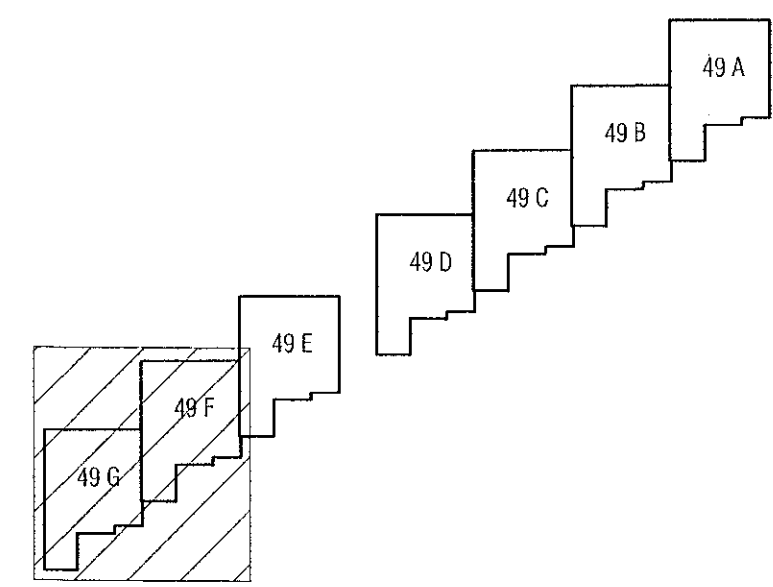

LYKILMYND 1:1000

Útgáfa	Lýsing	Dags.
A	Veggjum breytt	22/06/2022
B	Sölu undirstöðu bætt við	17/01/2023
-		
-		
-		

**JÁRNABENDING SÖKKLA:**

**GRUNNBENDING Í BOTNPLÖTU:**  
K10 c/c 300 eða K257 járnalagn.  
Skörun á mottum a.m.k. 2 mósávar.  
**SÖKKULVEGGIR:**  
Sjá deil.  
2K12 stungujárn L=600 + 600 þar sem op á 1. hæð ná niður að gólf. Op merkt með punktalínu þvert á vegg og stungujárn með punktum.

ATH!  
ÖLL JÁRN SEM ERU TEKNUÐ INN Á GRUNNMYND KOMA AUKALEGA VIÐ GRUNNBENDINGU.

**Skýringar:**  
Á teikningu B-01 eru almennar skýringar og öll lágmarks ákvæði varðandi steypu og bendistál t.d. frágangur á járnsm kringum óp og brúnir og fl.  
Uppgefnir kólar eru steypukólar. Uppiþýsingar um vatnshalla og hvort kólar eru endanlegir, sjá arkitekt.  
Um nákvæma stærð og staðsetningu einstakra byggingahluta. Sjá nánar á sérteikningum aðalhönnuðar.  
Göt og raular (sjá lagnateikn.)

ATH!  
Leiðbeiningar um yfirhæð á plötum og bitum er á skýringablaði B01

ATH!  
Heimilt er að nota járnabakka, með sama járnsmagni og fyrirskrifað er á uppráttum, í stað tengjárnna úr veggjum í plötum.

ATH!  
Steypuhúla í útveggjum og útlötum skal vera 30 mm. Sjá nánar á skýringablaði B01.

**VEKTOR**  
- hönnun og ráðgjöf -  
Síðumála 3, 108 Rvk, sí: 554-6650 / 897-5363

Hjallabraut 49A - 49G, Hafnarfirði

Undirstöður  
Grunnmynd

Hamad	SHVÖU	Teiknað	ÚJ	Höfn. nr.
Dagsetning	02.06.2022	Miv.	1:50	BU-1
Sigurður Haldrupsson hl. 030859-7749 Bygginguteiknaðingur Netfang: sigurdur@vektor.is				

Samþykkt þann 25. jan. 2023  
Róbert A. Róbertsson