HITA- OG ÞRIFALAGNIR, GRUNNMYND, 2. HÆÐ. 1:50

Samþykkt þann
31. jan. 2022
f.h. byggingarfulltrúans í Hafnarfirði
Hjálmar A. Jónsson
FIÁJ

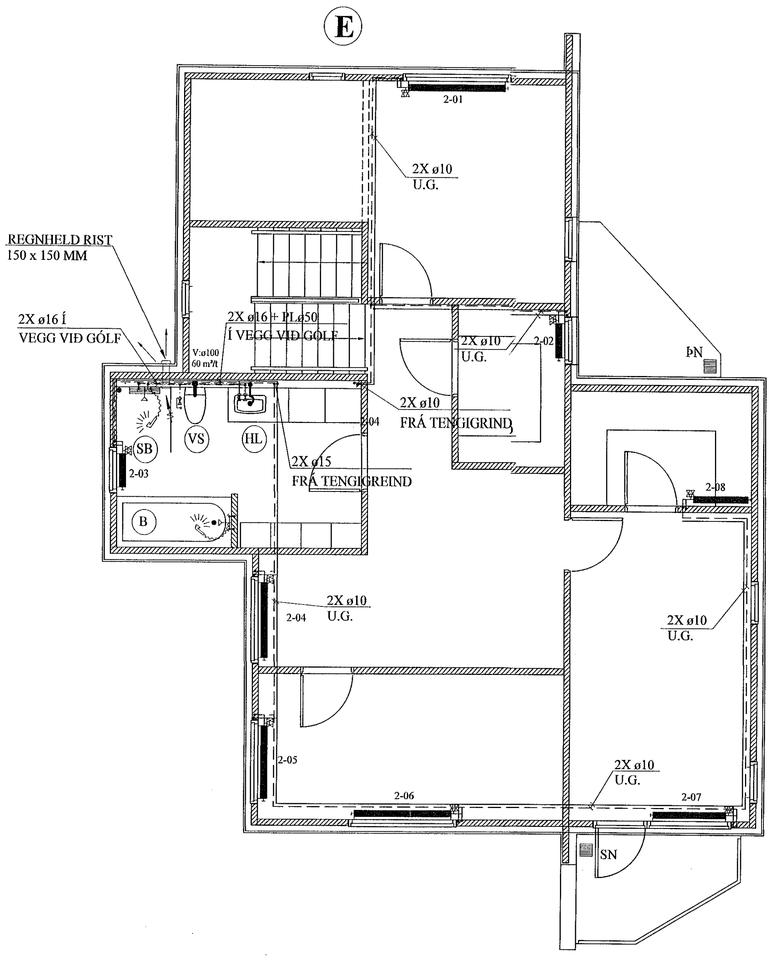

LOFTRÆSISTOKKAR:

LOFTRÆSIRÖR SKULU SMÍÐUÐ ÚR 0.6 mm ÞYKKUM SPIRALRÖRUM. STÆRÐIR SK. GRUNNM. VEFJA SKAL 50 mm STEINULL UM ÚTSOGSSTOKKA.

ÚTSOGSVENTLAR SKULU VERA SAMBÆRILEGIR VIÐ KSO FRÁ LAPINLEIMU. STÆRÐIR SKV. GRUNNMYND.

OFNASKRÁ: HÚS E

Nr. ofns	Afköst W	Mestu mál (mm)			Stúta-staða	Ofnagerð	Ath.
		Hæð	Lengd	Þykkt			
2.01	1780	500	1600	100	E-F	-	HERBERGI
2.02	420	500	500	100	A-B	-	GEYMSLA
2.03	980	500	600	100	A-B	-	BAÐHERBERGI
2.04	1340	500	1200	100	C-D	-	SJÓNVARPSHERBERGI
2.05	580	500	1200	100	C-D	-	HERBERGI
2.06	580	500	1600	100	A-B	-	HERBERGI
2.07	1510	500	1200	100	C-D	-	HERBERGI
2.08	600	500	800	100	C-D	-	FATAHERBERGI

Alls	7.790 W

Ath. Stærð (hæð og lengd valinnar ofnagerðar skal vera sem næst uppgefnum mestu málum (mm).
Allir ofnstútar skulu vera 10 mm.
Ofnastærðir miðast við 40° C hitafall í ofni (80-40° C).

Tengingar ofna:

JÓN KRISTJÁNSSON BYGGINGARVERKFRÆÐINGUR
KT: 210754-4829

BREYTINGAR

TILVÍSANIR:

SKÝRINGAR..... SJÁ TEIKN. NR. 2-01

Reikn.	JKR	Mars '21	Útgefið: 23.04.2021
Teikn.	VP	Mars '21	Kvarði: 1:50
Ath.			
Samþ.			

HRAUNTUNGA 5
Hafnarfirði

Nr. 2-08

Verkhluti
HITA- OG ÞRIFAKERFI,
2. HÆÐ, GRUNNMYND.

Verkfræðistofa
Jóns Kristjánssonar ehf
Ármúla 19
108 Reykjavík
Sími: 537-0002 Gsm: 772-3154
Kt: 540817-0300
Netfang: jokris54@gmail.com