



Samþykkt þann
02. feb. 2023
fr. byggingarfulltrúna Hæðagisskard
Róbert A. Þórtsson

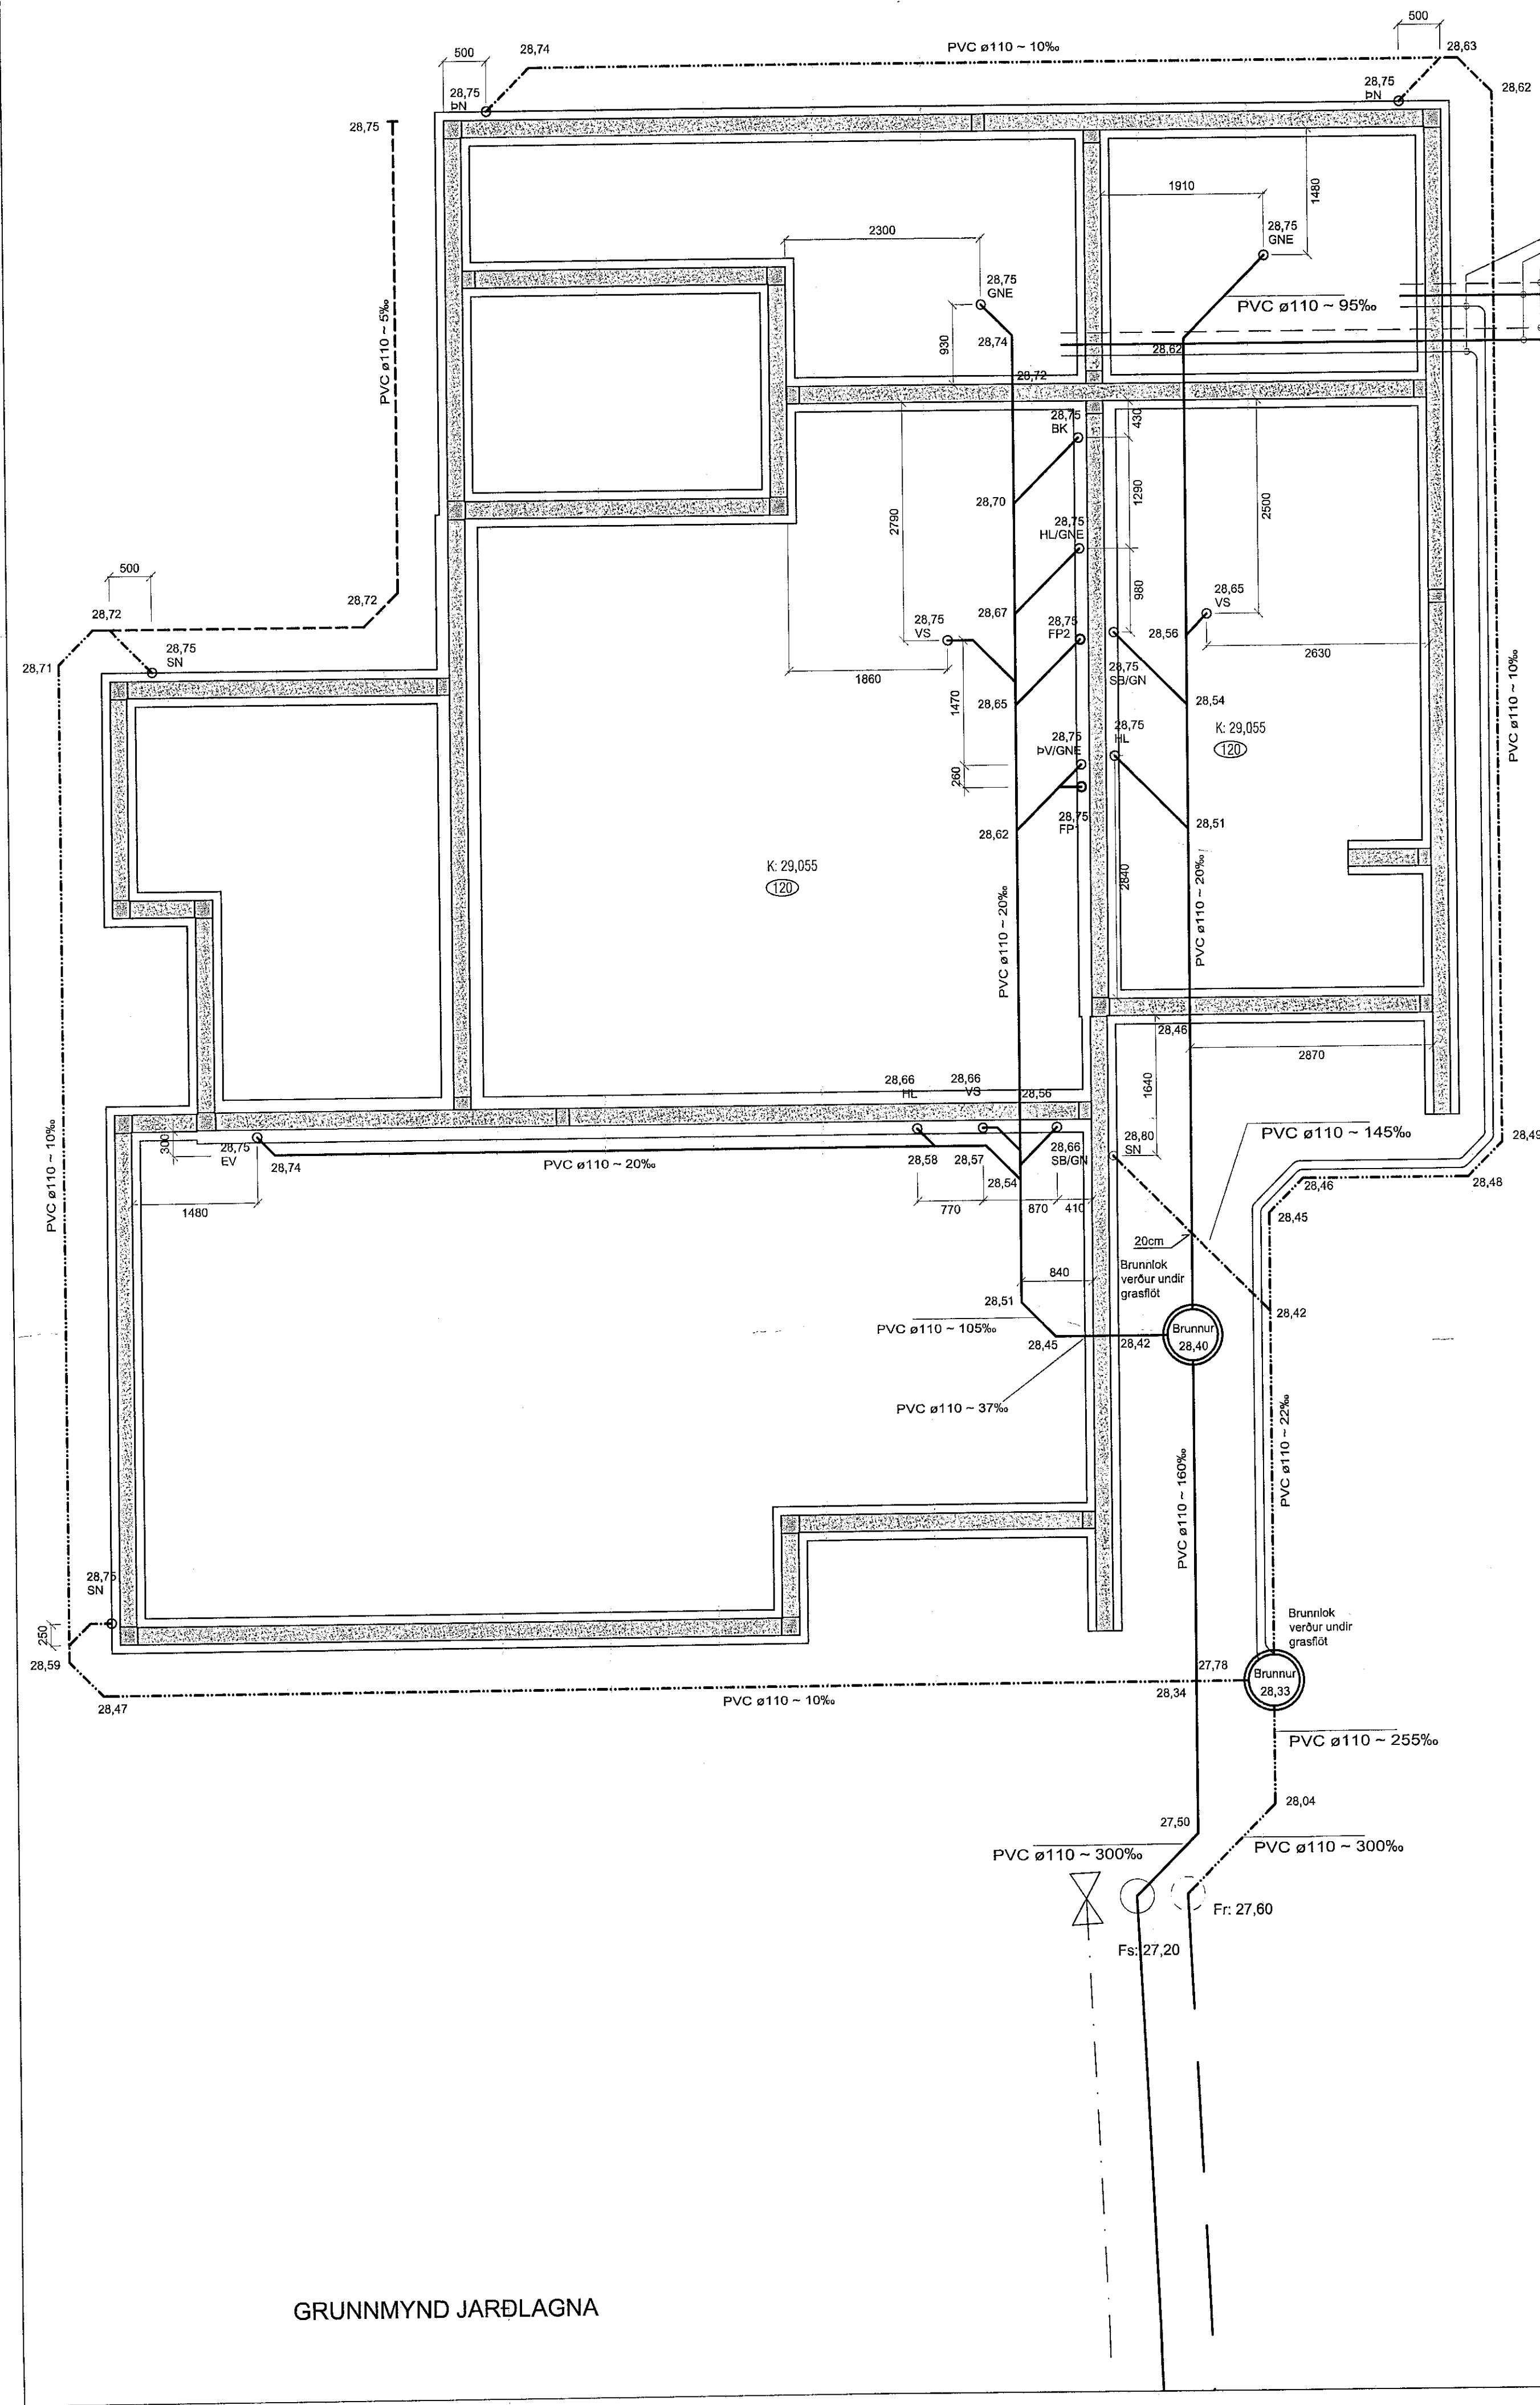

INNTÖK
Afall HV PEH Ø32 í Fr. brunn
Inntak HV Ø25 á frostfrlu dýpl
Inntak KV Ø32 á frostfrlu dýpl

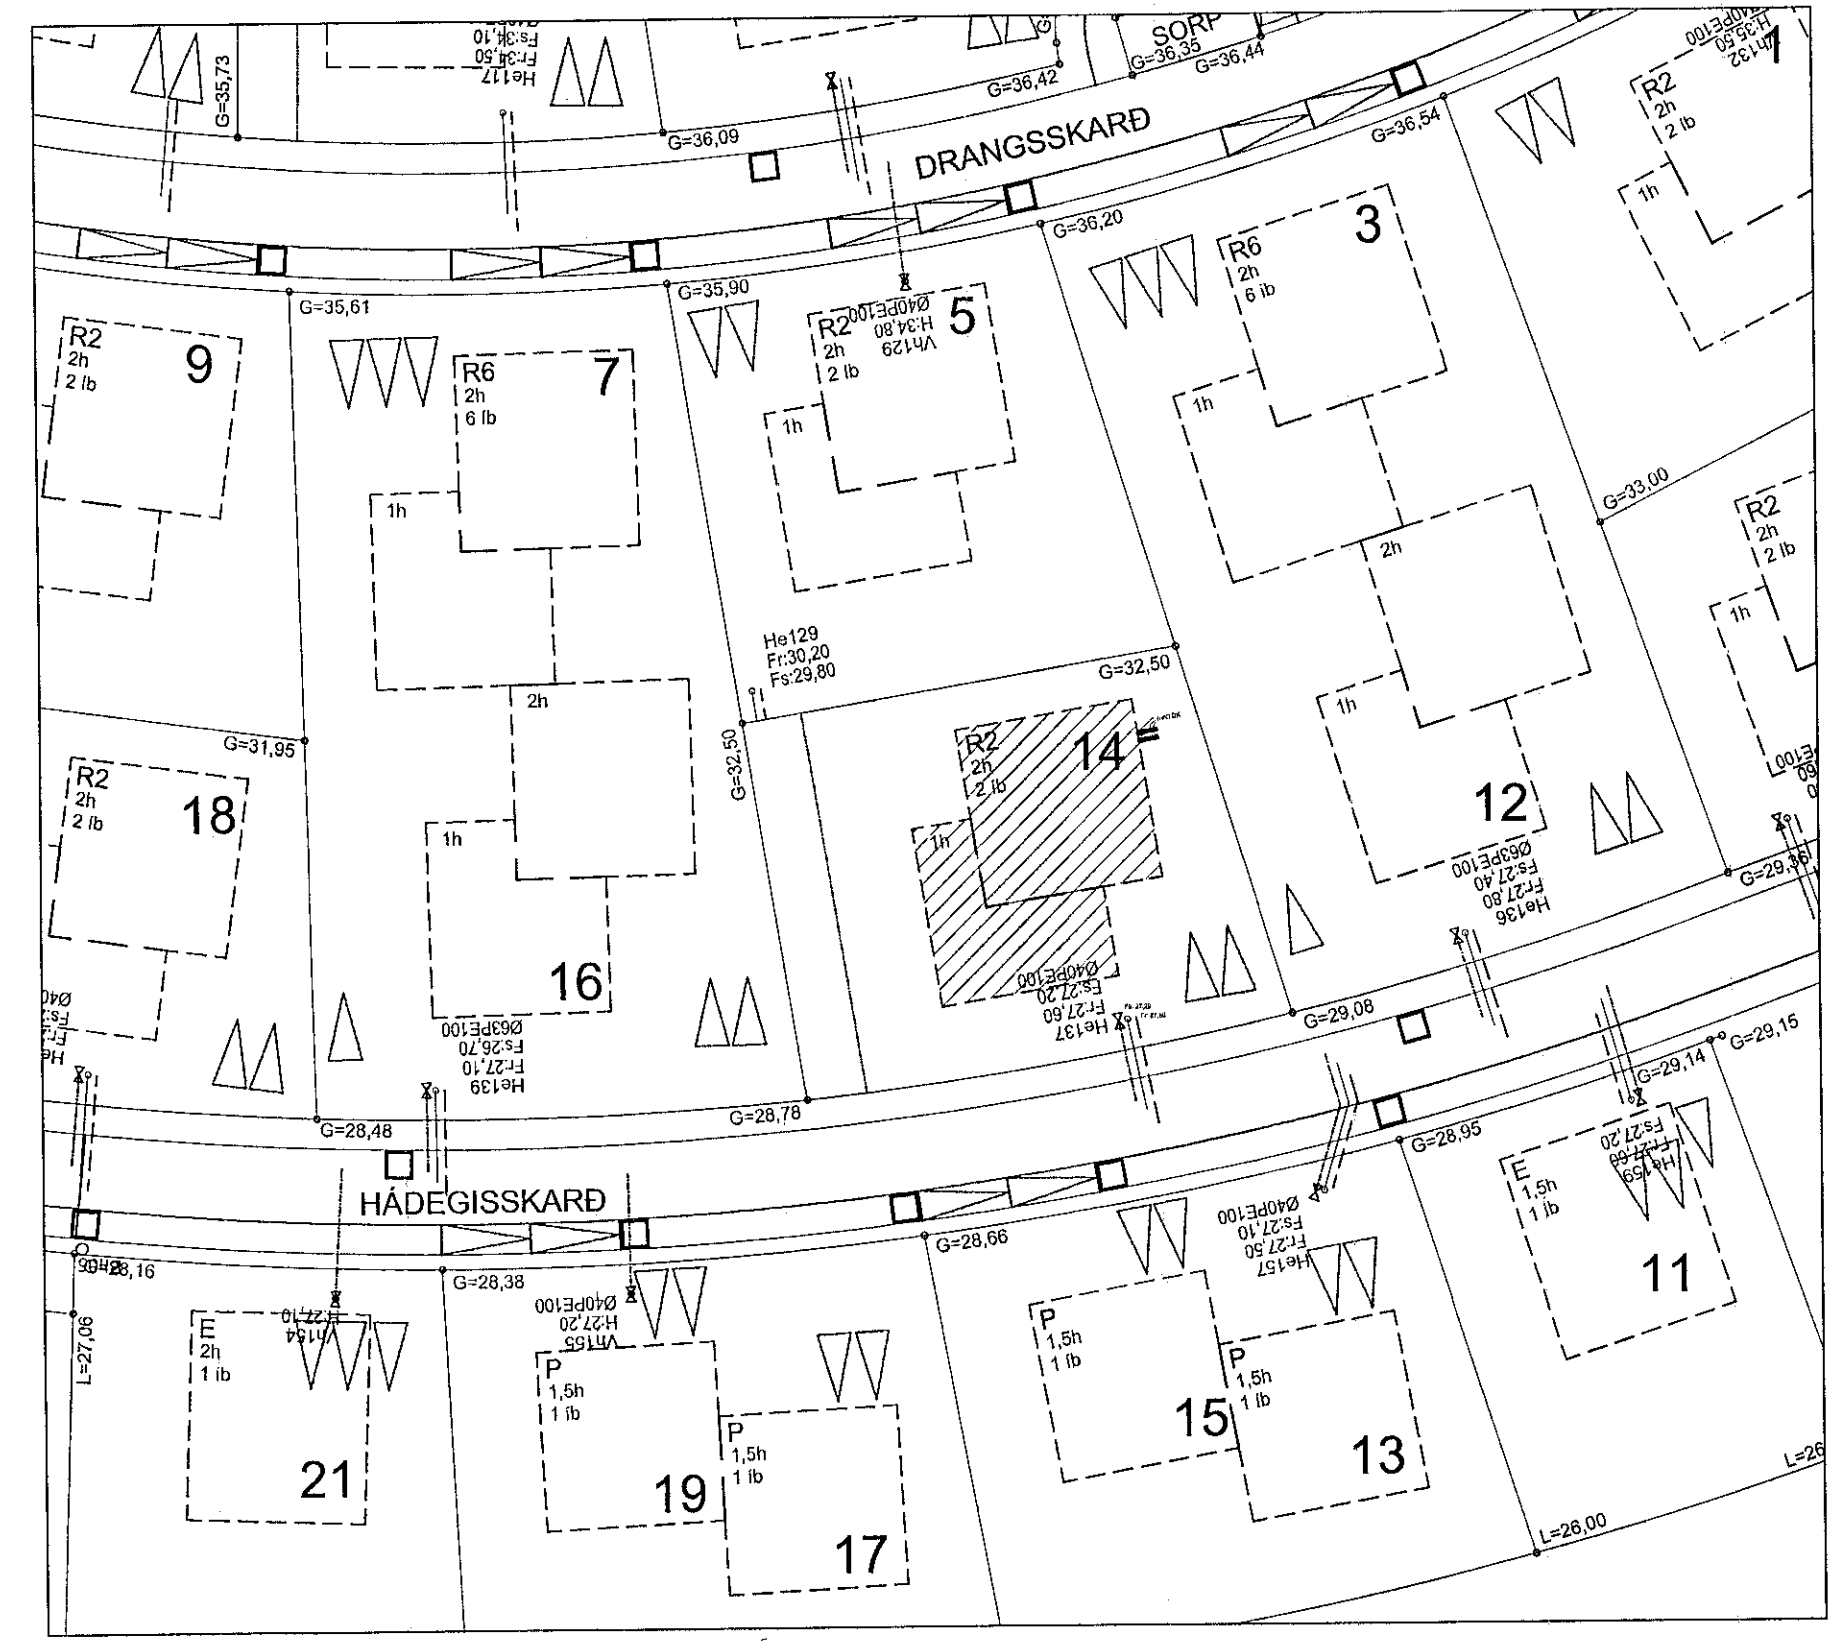

Afstöðumynd 1:500

Utgáfa	Lýsing	Dags.
A	færsla á SN	26.08.22
B	Afall HV í regnvatnsbrunn	09.11.22
-		
-		
-		

Göt í sökkulveggi (300*300) skulu vera í kóta sem er 10 cm neðar en rennslikóti.

- P-Frærensil _____
- P-Regnvatn _____
- P-Dren _____
- P-Regnv / Dren _____

VEKTOR
- hönnun og ráðgjöf -
Stórnúlla 3, 108 Rvk, s. 554-6650 / 697-5363

Hæðagisskarð 14 - Hafnarfj.

Grunnlagnir
Grunnmynd og Afstöðumynd

Hannað	EPK/DFJ	Teiknað	DFJ	Telkn. nr.
Dagsetning	20.04.2022	Mkv.	1:50	L-02

Sigurður Halsteinnsson kt. 030659-7749
Byggingateknískur hönnuður
Hafnarfjörður@vektor.is

Samþykkt aðalhönnuðar / samræmingarhönnuðar:
Dávidur Þórtsson
Kt. 090982-3549

GRUNNMYND JARBLAGNA