


Sampykkt þann
02. feb. 2023
fr. byggingarkenningsi Hönnunarfélagsi
Róbert A. Róbertsson

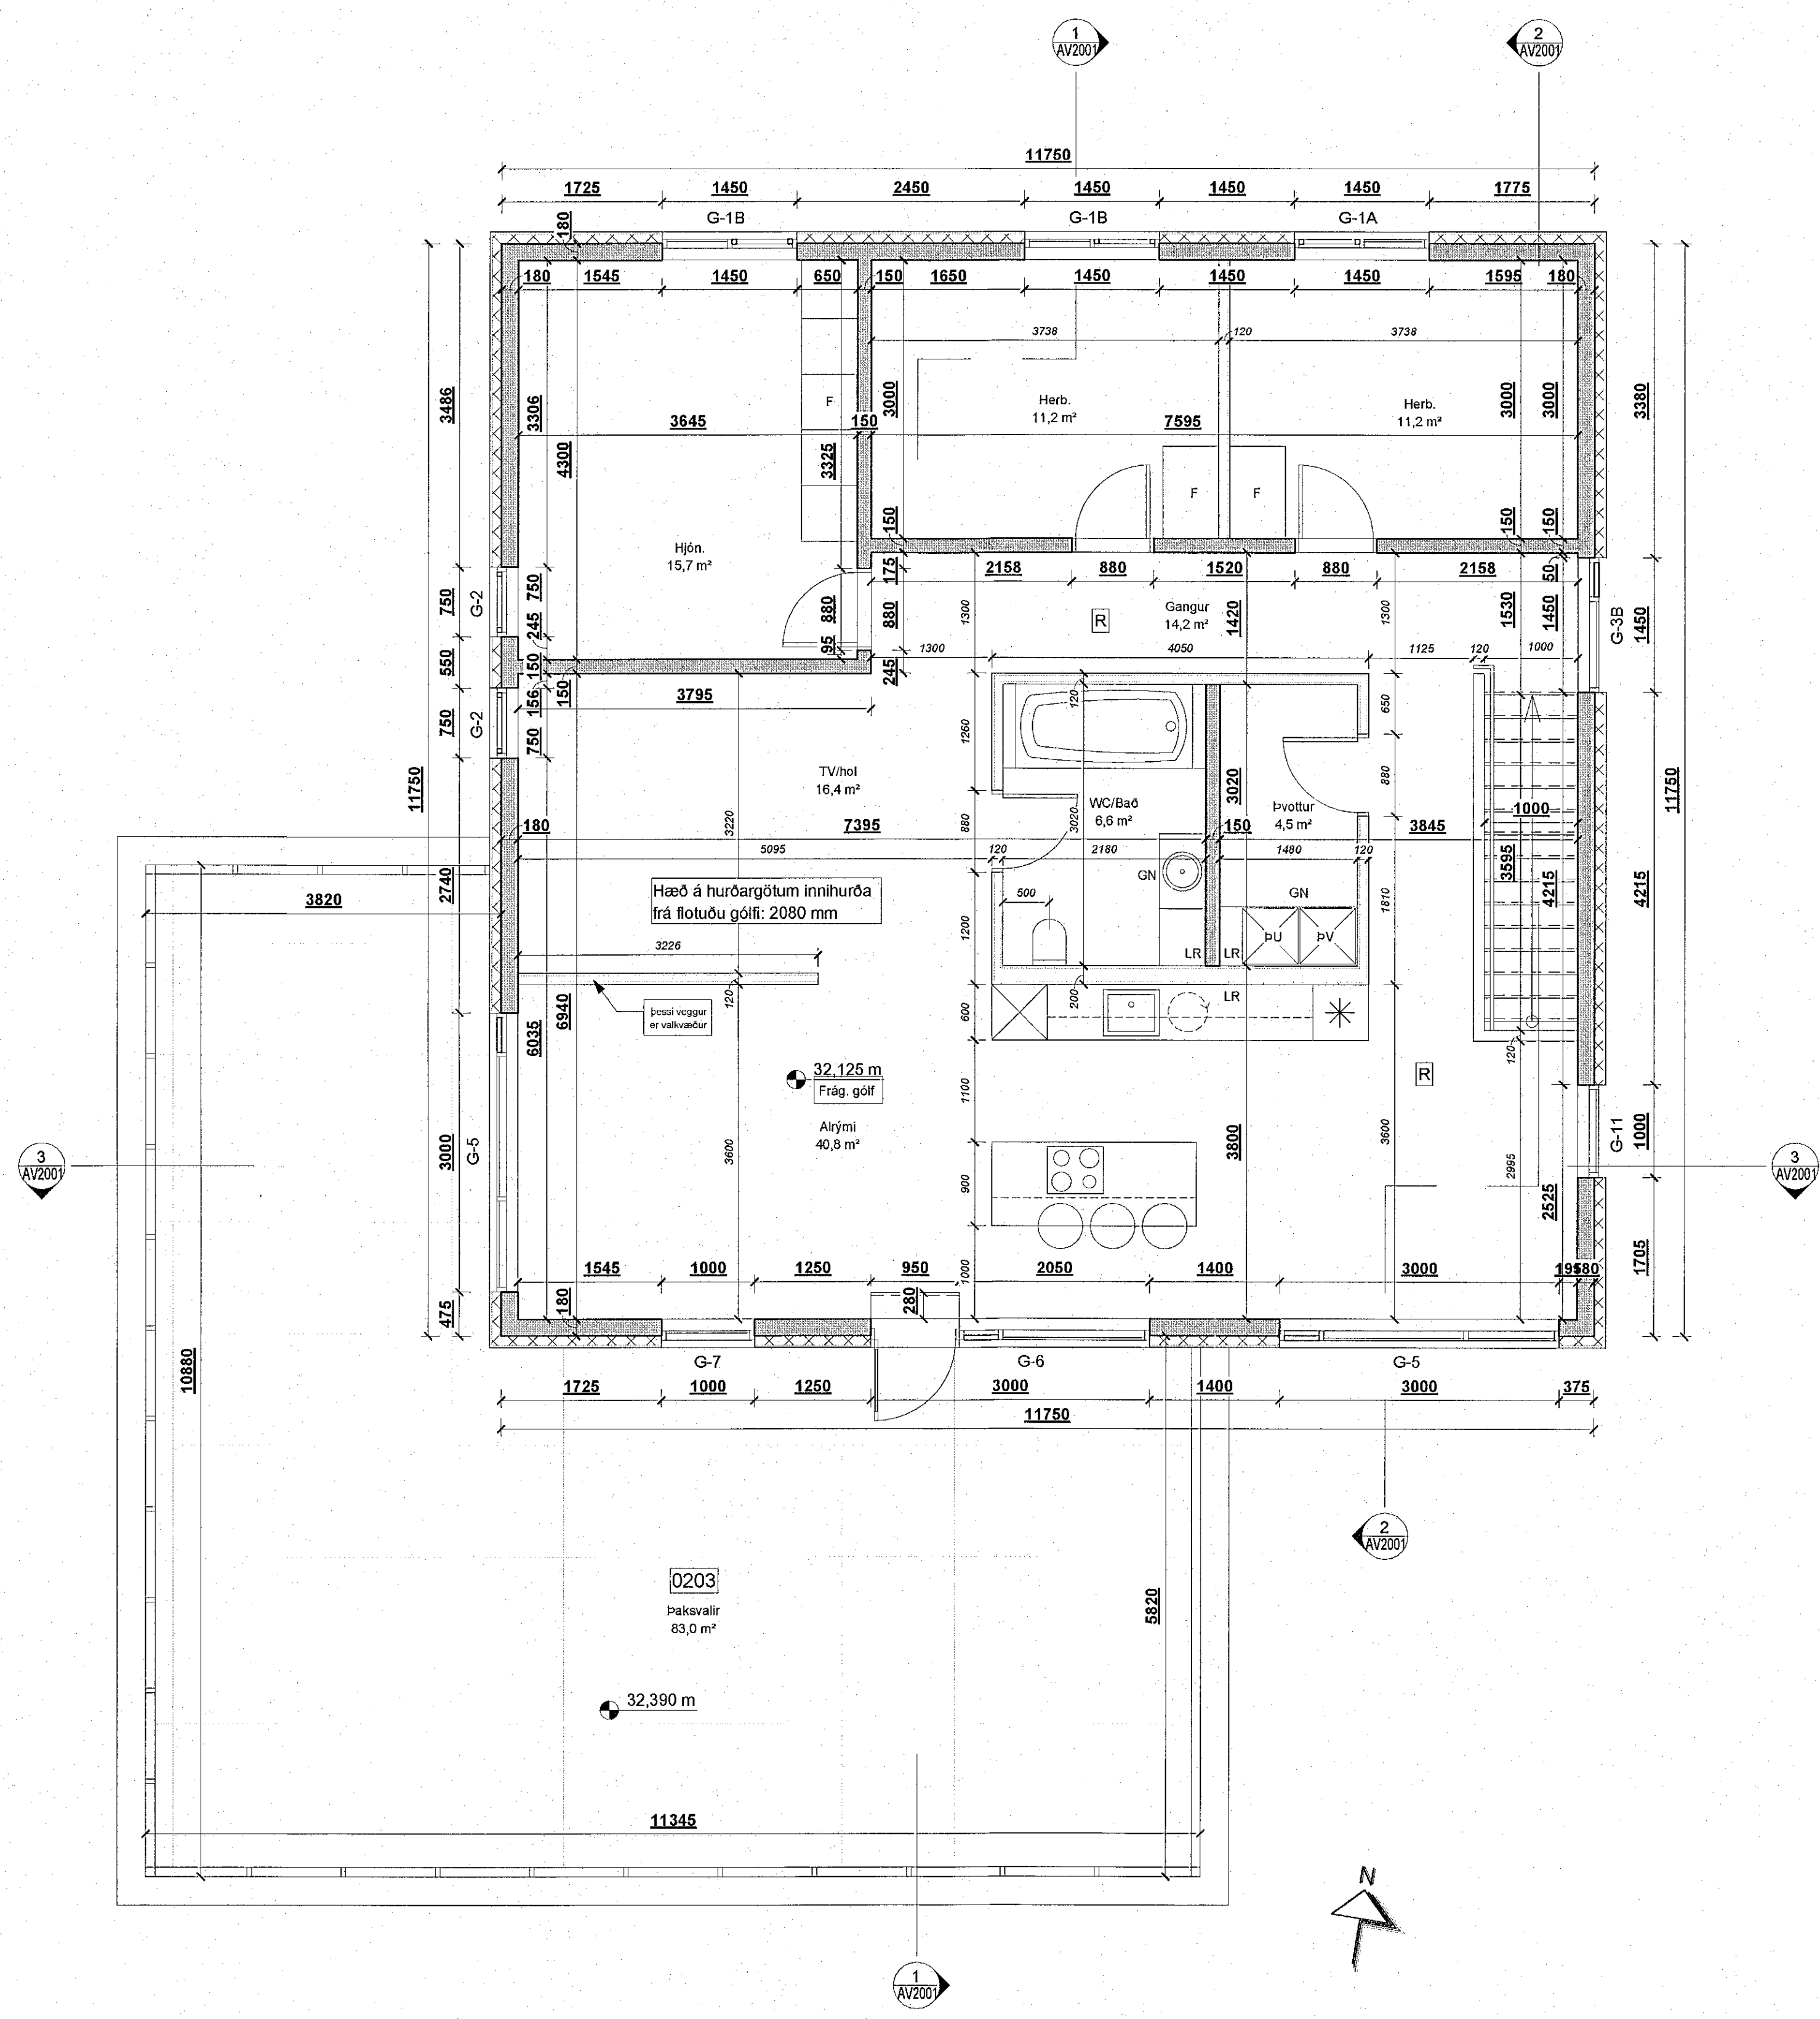

BRUNAHÖNNUNUR

ELDVARNAREFTIRLIT

SKÝRINGAR

EI-60	Brunalokanir
EI-30Cs	Níðurfallsör
NF	Gólfniðurfall
GN	Svalaniðurfall
SN	Loftræsting
LR	Ísskápur
☼	Uppþvottavél
☼	Þvottavél/þurrkari
FGK	Frágengið gólf
SK	Steypu kóti
10	Steyptir veggir, málsetningar
10	Léttir innveggir, málsetningar
F	Fataskápur

LYKILMYND

BREYTING	DAGSETNING	TEIKN.
e:		
d:		
c:		
b:		
a:		

HÁDEGISSKARÐ 14

VERKTEIKNING
GRUNNMYND 2. HÆÐ

VERK 22-679
BLAÐ AV1201

REYKJAVÍK 03-11-2022

BREYTT	TEIKNAD HB	YFIRFARIÐ HB
HANNAÐ HB/JEJ	TEIKNAD HB	YFIRFARIÐ HB
KVARÐI 1 : 50	BLAÐSTÆRD A1	HÖNNUNARSTJÓRI
Kt. 090982-3549		

**TEIKNISTOFA
ARKITEKTA**
GYLFI GUDJÓNSSON
OG FÉLAGAR ehf.
arkitektar fat

VEGMÚLA 2 108 REYKJAVÍK SÍMI 552 8740
KAUPANGI VÍÐ MÝRARVEG 600 AKUREYRI SÍMI 461 5508
NETFANG: teikna@teikna.is, johanm@teikna.is VEFANG: teikna.is

Grunnmynd 2.hæð - Verkt.
mkv: 1 : 50