

Sambýkkt bann
02. feb. 2023
fh. byggingarfréttir og i Hofnarfirði
Róbert A. Róbertsson

- BRUNAHÖNNUDUR
- ELDVARNAREFIRTLIT
- SKÝRINGAR
- El-60 Brunalokanir
 - El-30Cs Niúrfallsrör
 - NF Gólfniðurfall
 - GN Svalaníðurfall
 - SN Loftræsting
 - LR Ísskápur
 - Uppþottavél
 - Þvottavél/þurrkari
 - FGK: Frágengið gólf
 - SK: Steypu kóti
 - 10 Steypfir veggir, málsetningar
 - 10 Létir innveggir, málsetningar
 - F Fataskápur

LYKILMYND

BREYTING	DAGSETNING TEIKN.
e:	
d:	
c:	
b:	
a:	

HÁDEGISSKARD 14

VERK 22-679

VERKTEIKNING GRUNNMYND 1. HÆÐ

BLAÐ AV1101

REYKJAVÍK 03-11-2022

BREYTT

HANNAÐ HB/JEJ TEIKNAD HB YFIRFARID HB

KVARDI 1: 50

BLAÐSTÆR A1


SAMBÝKKT

HÖNNUNARSTJÓRI

Þórunn Ólafur Jónsson
Sími: 8909822-3549

TEIKNISTOFA
ARKITEKTA
GYLFI GUDJÓNSSON
OG FÉLAGAR ehf.
arkitektar fa

VEGMÚLA 2 108 REYKJAVÍK SÍMI 552 8740
KAUFMANCI VÍÐ MYRRAVEG 500 AKUREYRI SÍMI 461 5508
NETFÖNG: teikna@teikna.is, johann@teikna.is VEFFANG: teikna.is

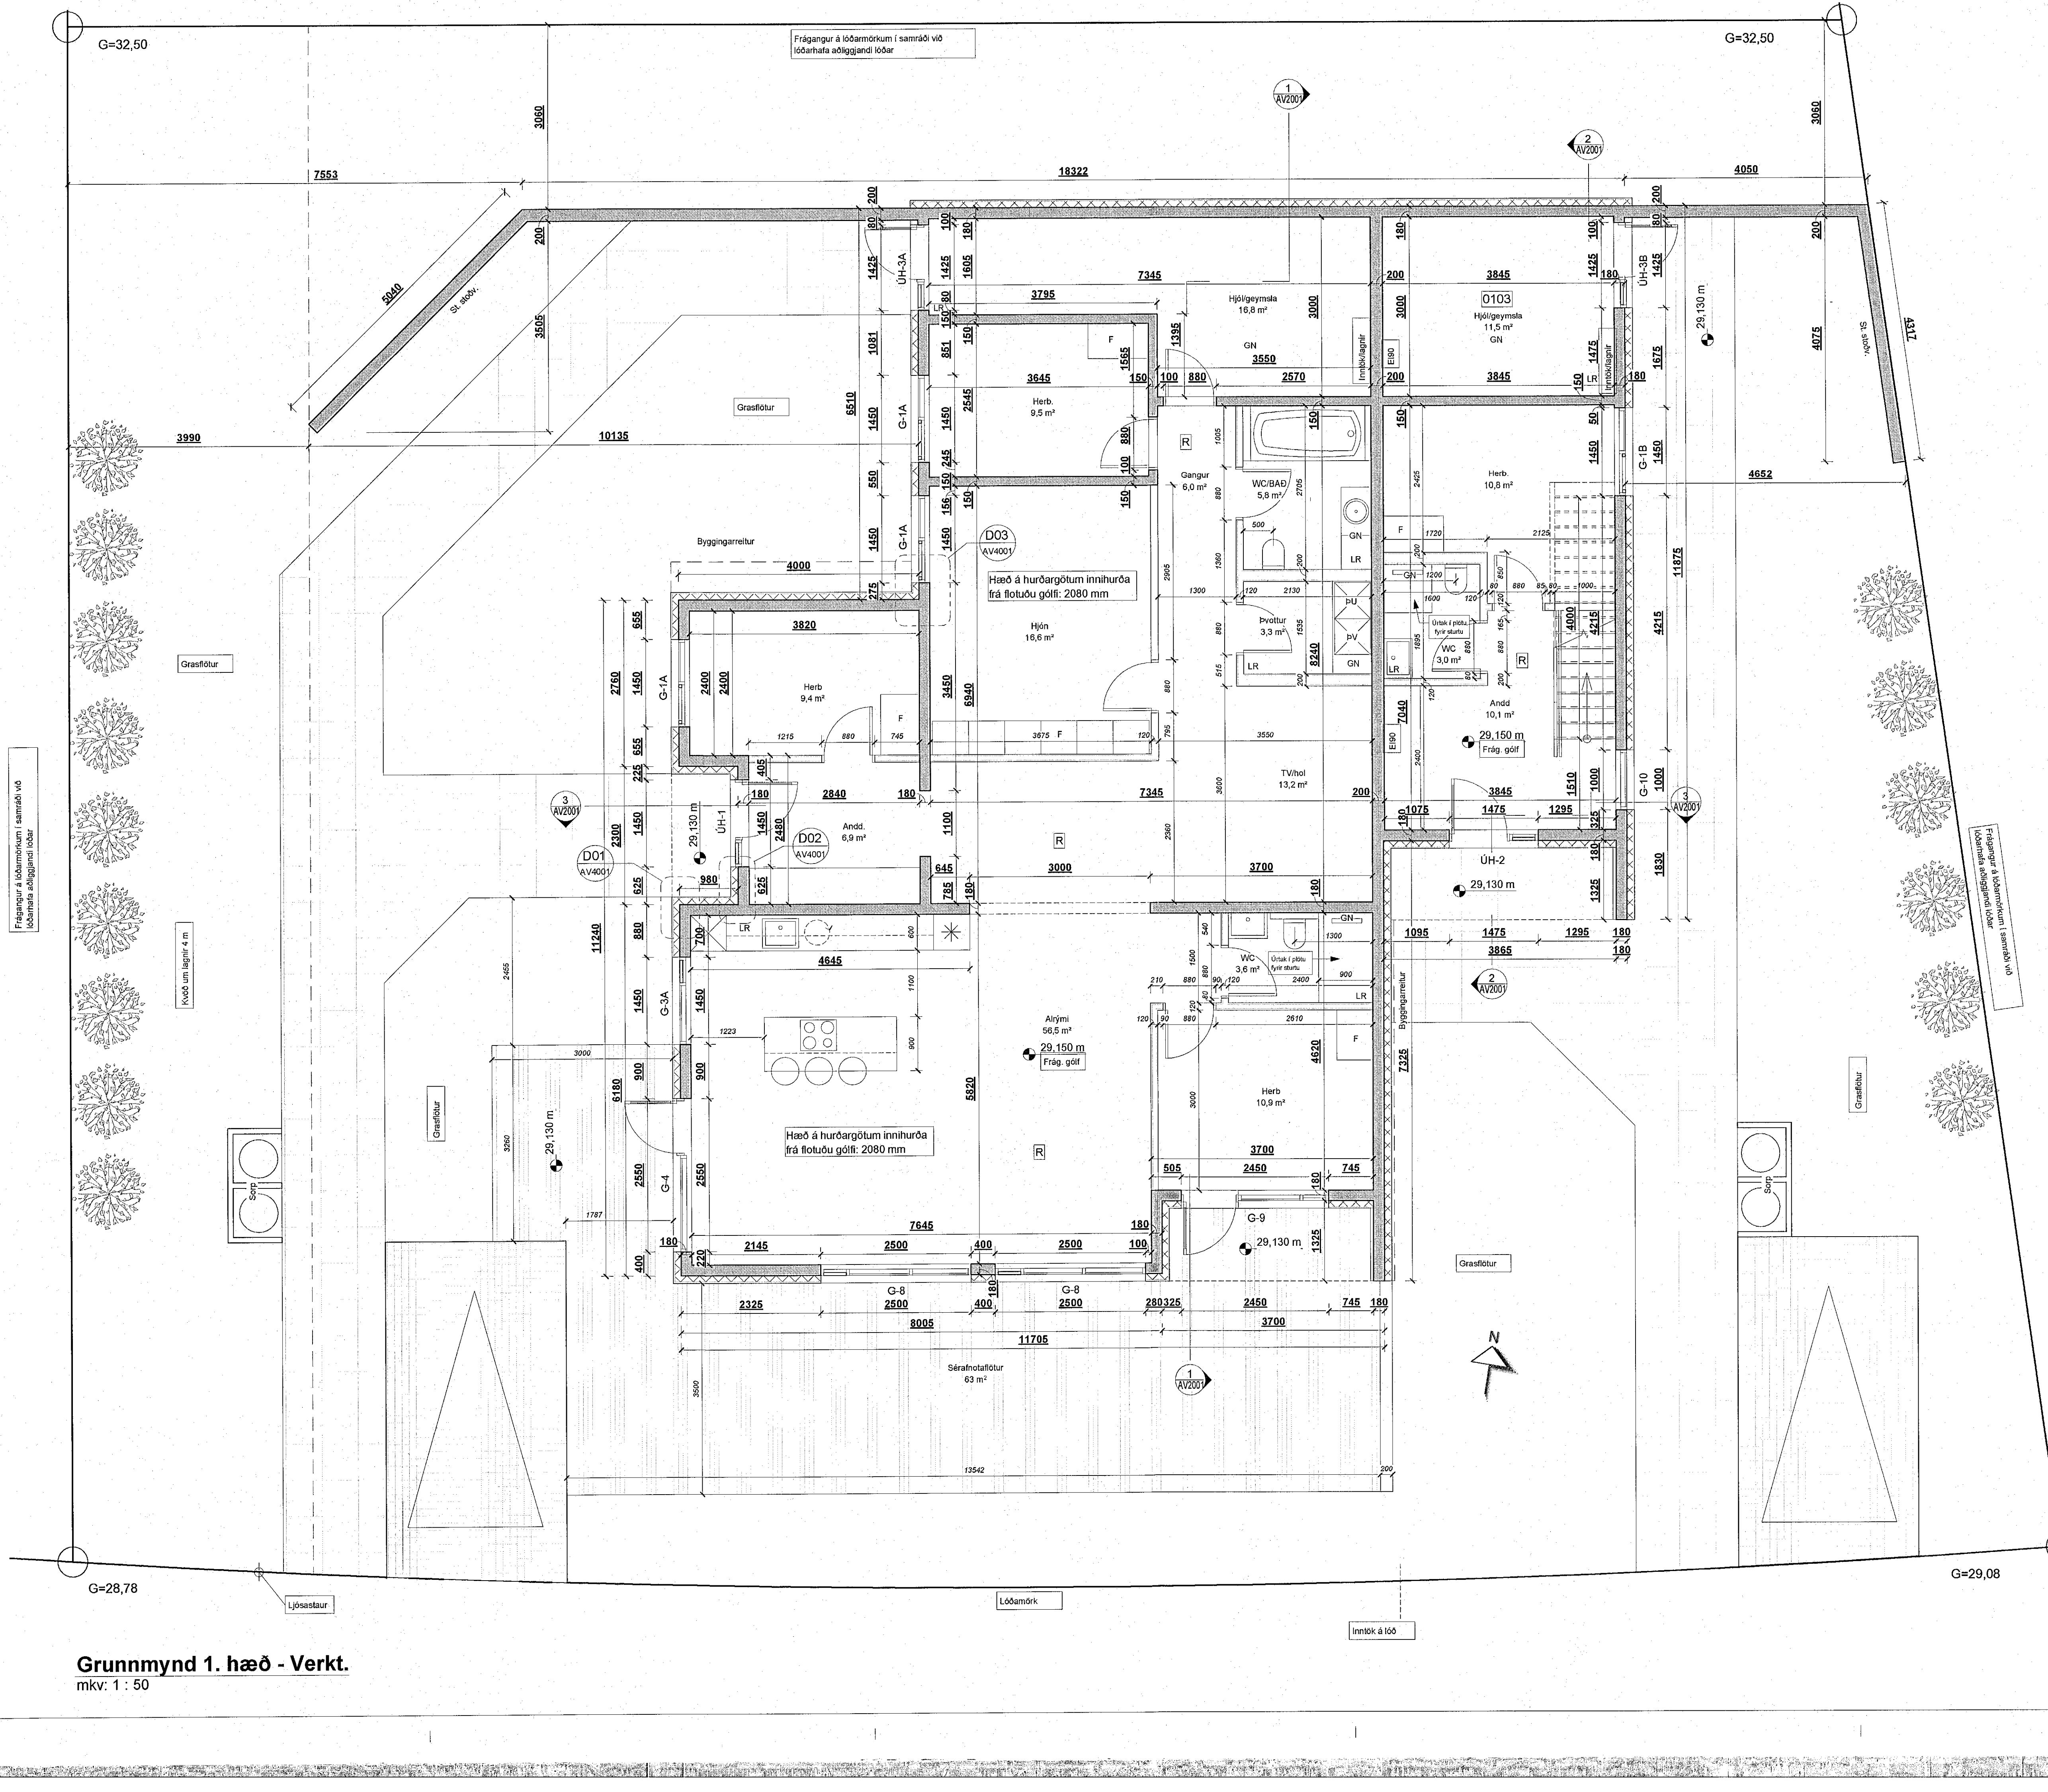

G=32,50

G=32,50

G=28,78

G=29,08

Grunnmynd 1. hæð - Verkt.
mkv: 1 : 50