

6x32mm PEH
- lýsing á lóð
- sorpskýli
- hlíð
- rafbilahléður

Rafmagn 110mm
Fjarskipti 50mm PEH
Lágmark 70cm undir jarðvegsbrún
Heimtaugarpípur skulu ná að lóðarmörkum

SA 14

SA 10

SA 12

SA 11

SA 10

01-0114
Atvinnubíll


01-0113
Atvinnubíll

01-0112
Atvinnubíll


01-0111
Atvinnubíll

01-0110
Atvinnubíll

Tengistadur sökkulskauts
T0.0 - 1950 x 1850 x 275mm - aðaltalla
TS0.0 - 550 x 800 x 205mm - smáspenna

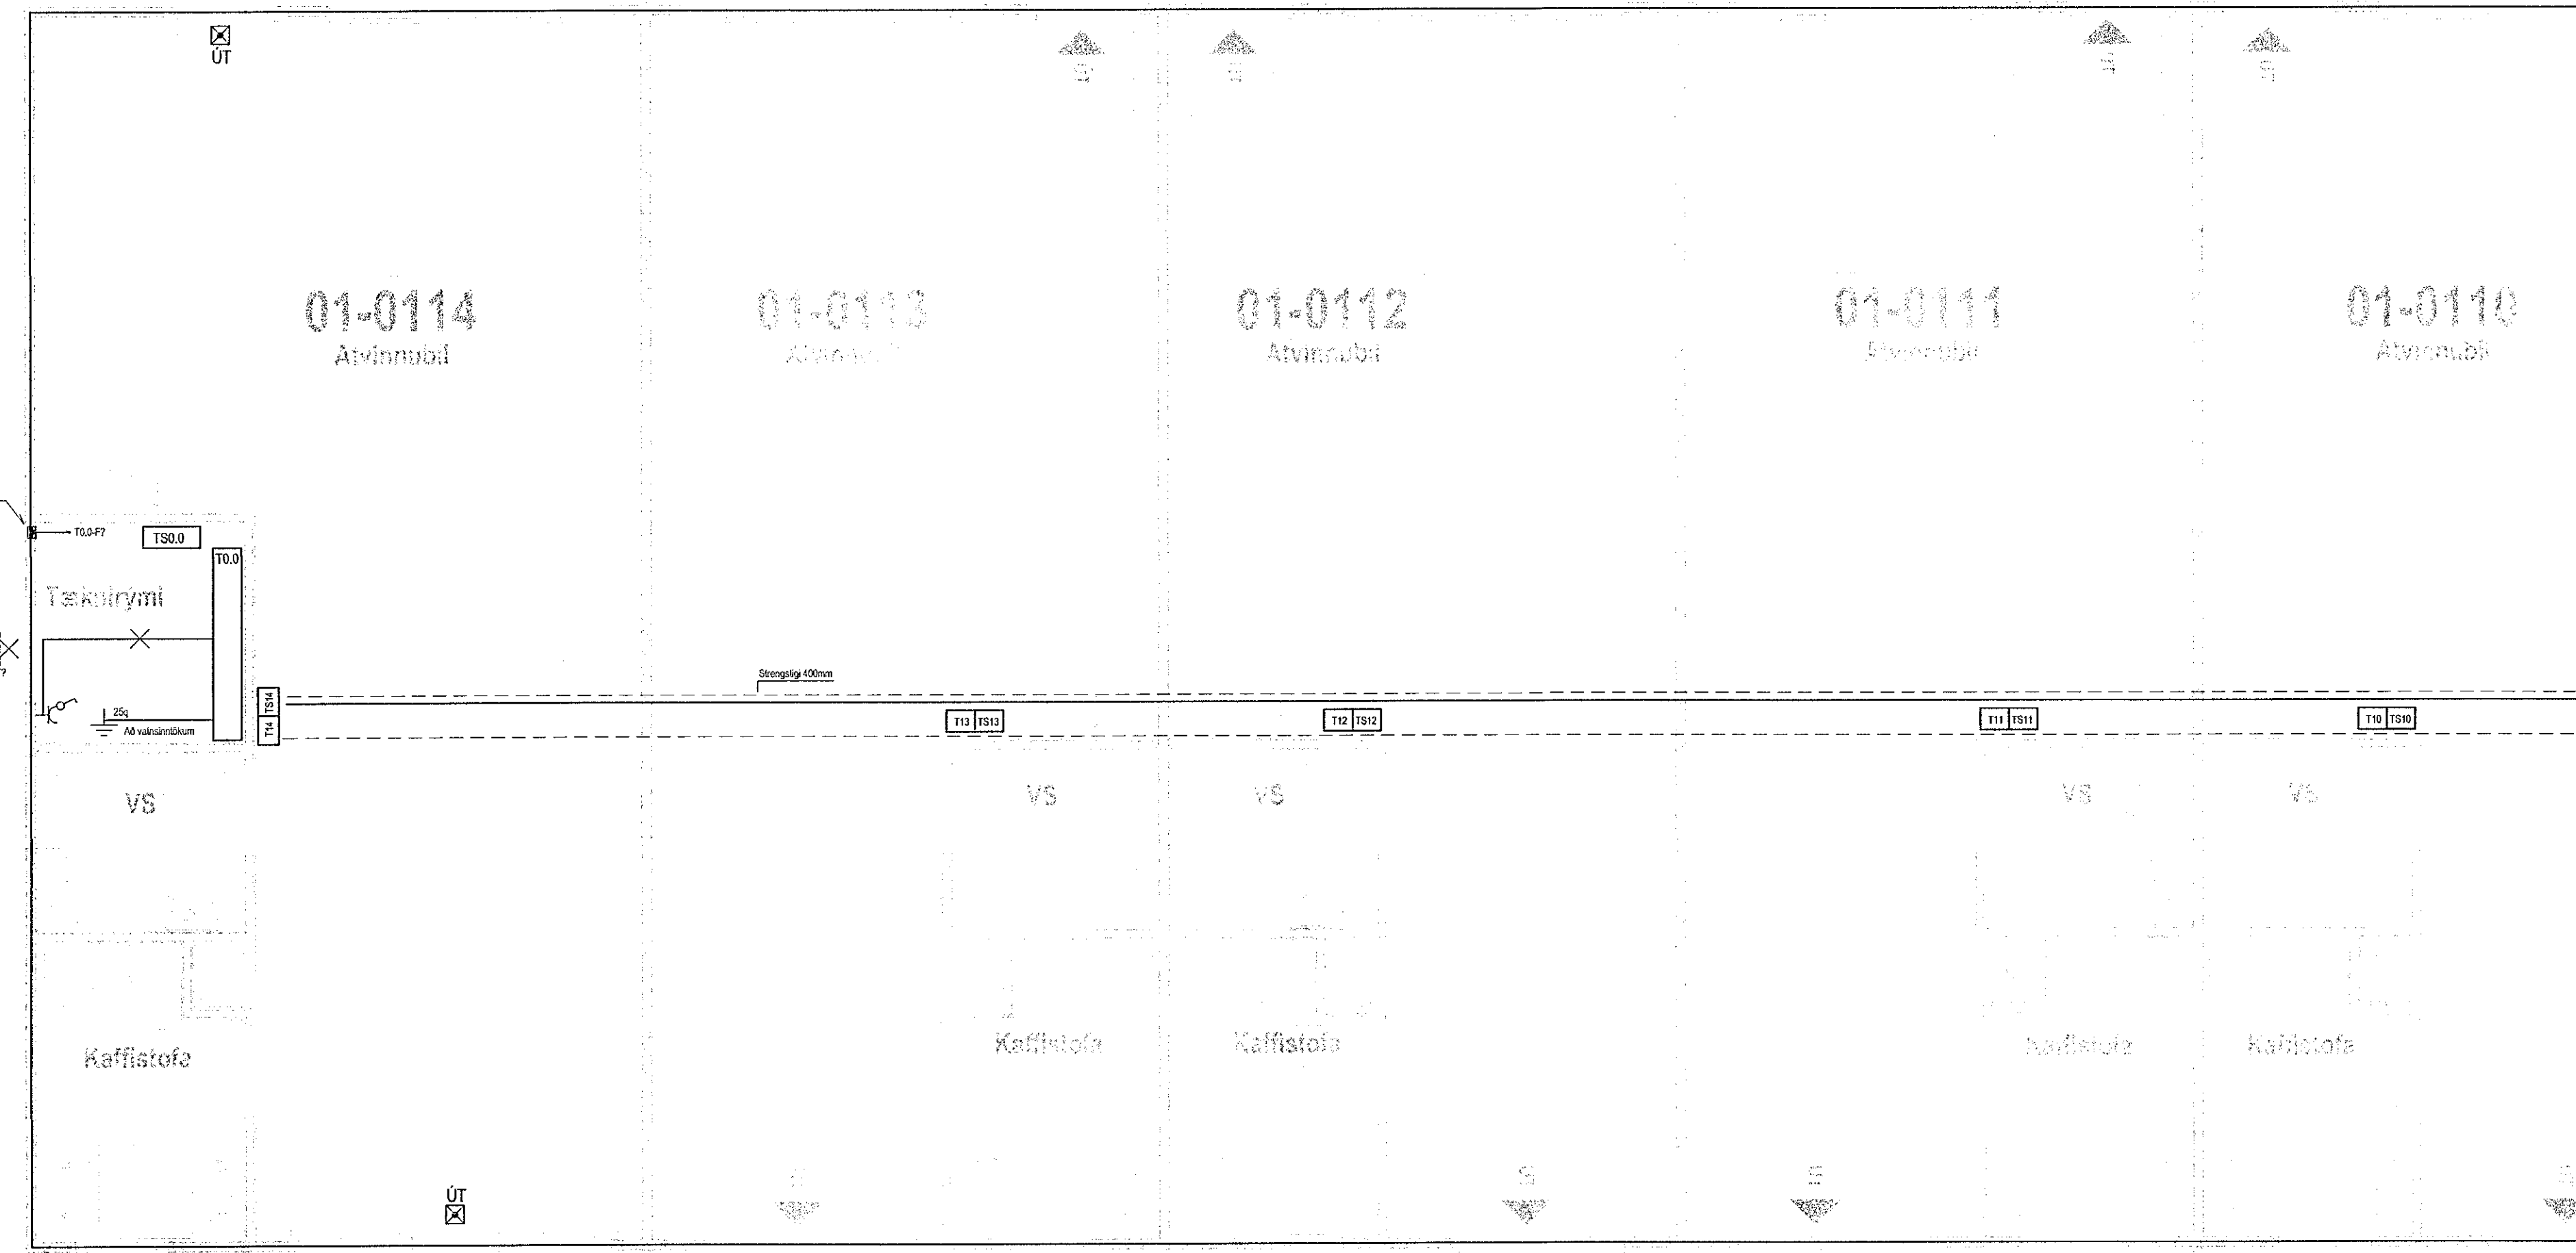

LYKILMYND

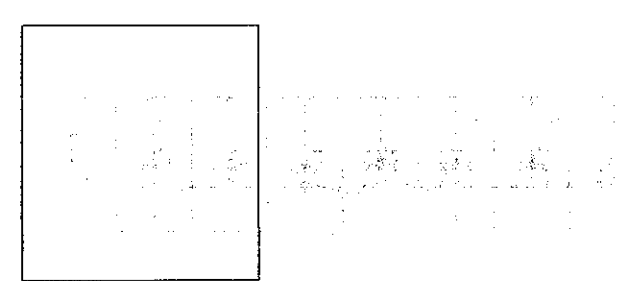

Teikning í vinnslu

Olluskilja

Sérarafnotareitur
32,8 m²

Sérarafnotareitur
32,8 m²

Sérarafnotareitur
32,8 m²

Sérarafnotareitur
32,8 m²

Sérarafnotareitur
32,8 m²

Bráðabirgðateikning vegna byggingar- og framkvæmdaleyfis. Móttaka á heimtaugum og frágangur á sökkulskauti

Verkheiti
Áhella 5a
Mhl 01
221 Hafnarfjörður
Lýsing
Grunnmynd 1.hæð - hluti A
Rafloagn
Lág- og smáspenna
Skýringar

Dags	Kvarði
Jan 2023	1/50 blað A1
Hönnuður	Teiknað
GV	GV
Blað	Verknúmer
2 af 5	2301-440

Gunnar Vigfósson kt: 010564-3449
Löggiltur rannsóknarhönnuður
Suðurláti 28 110 Reykjavík
Sími: 822-2855 e-mail: gvigo@simnet.is
Undirskrift: