


Móttekið  
07. feb. 2022  
fr. byggingafráttisráðgjafarfróð  
Róbert A. Róbertsson

Undirskrift hönnuðar aðaluppdráttar / samræmingarhönnuðar


KRISTINN RAGNARSSON KT. 120944-2669

6x32mm PEH  
- lýsing á lóð  
- sorpskýli  
- hlö  
- rafbilahlöstur

Rafmagn 2x110mm  
Fjarskipti 50mm PEH  
Lágmark 70cm undir jarðvegsbrún  
Heimtaugarpípur skulu ná að lóðarmörkum

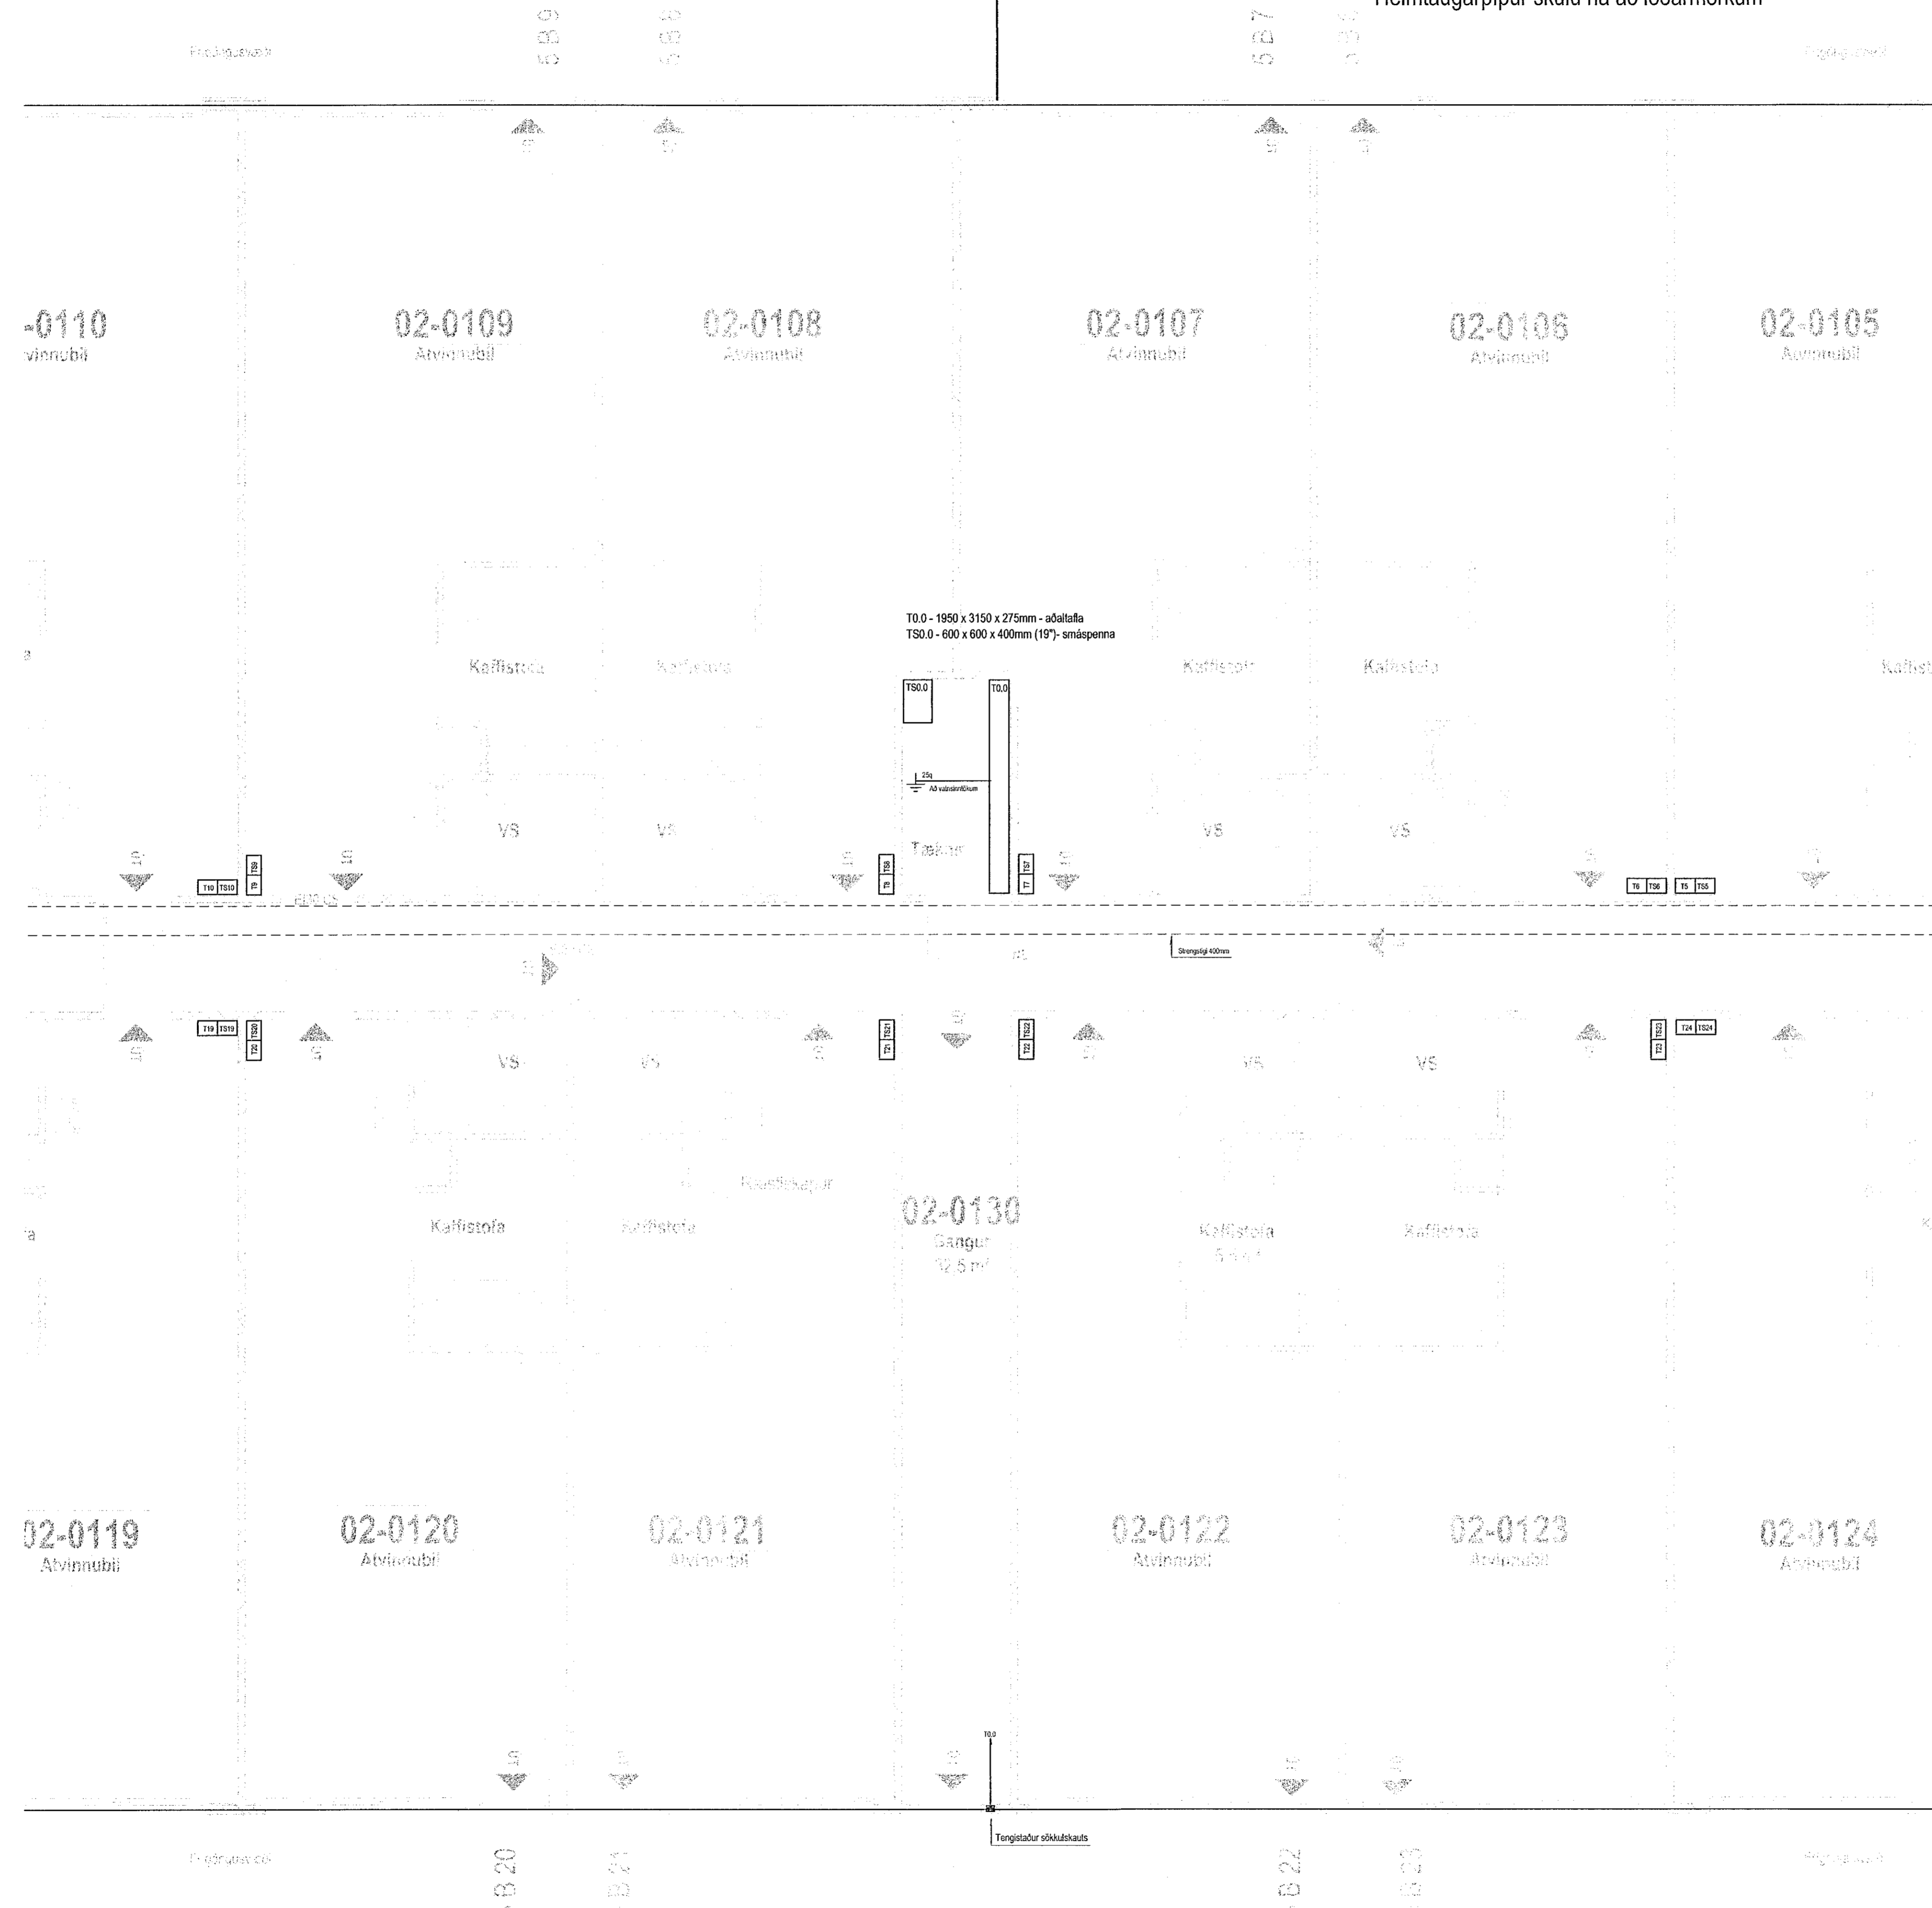

LYKILMYND

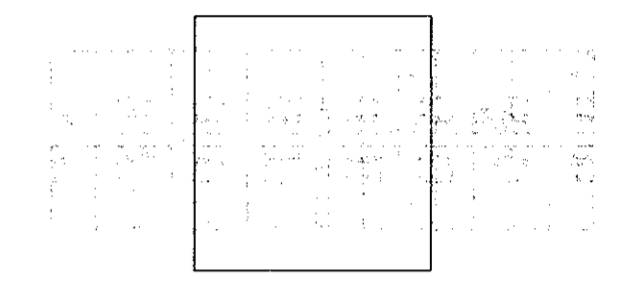

Teikning í vinnslu

Verkheiti Áhella 5b Mhl 02 221 Hafnarfjörður	
Lýsing Grunnmynd 1.hæð - hluti B Rafiögn Lág- og smáspenna Skýringar	
Dags Jan 2023	Kvarði 1/50 blað A1
Hönnuður GV	Teiknað GV
Blað 3 af 5	Verknúmer 2301-441
Gunnar Vigðsson kt: 010564-3449 Lögillur rafagnhönnuður Suðrási 28 110 Reykjavík Sími : 822-2855 e-mail: viggo@simmet.is Undirskrift:	