


n
armörkum

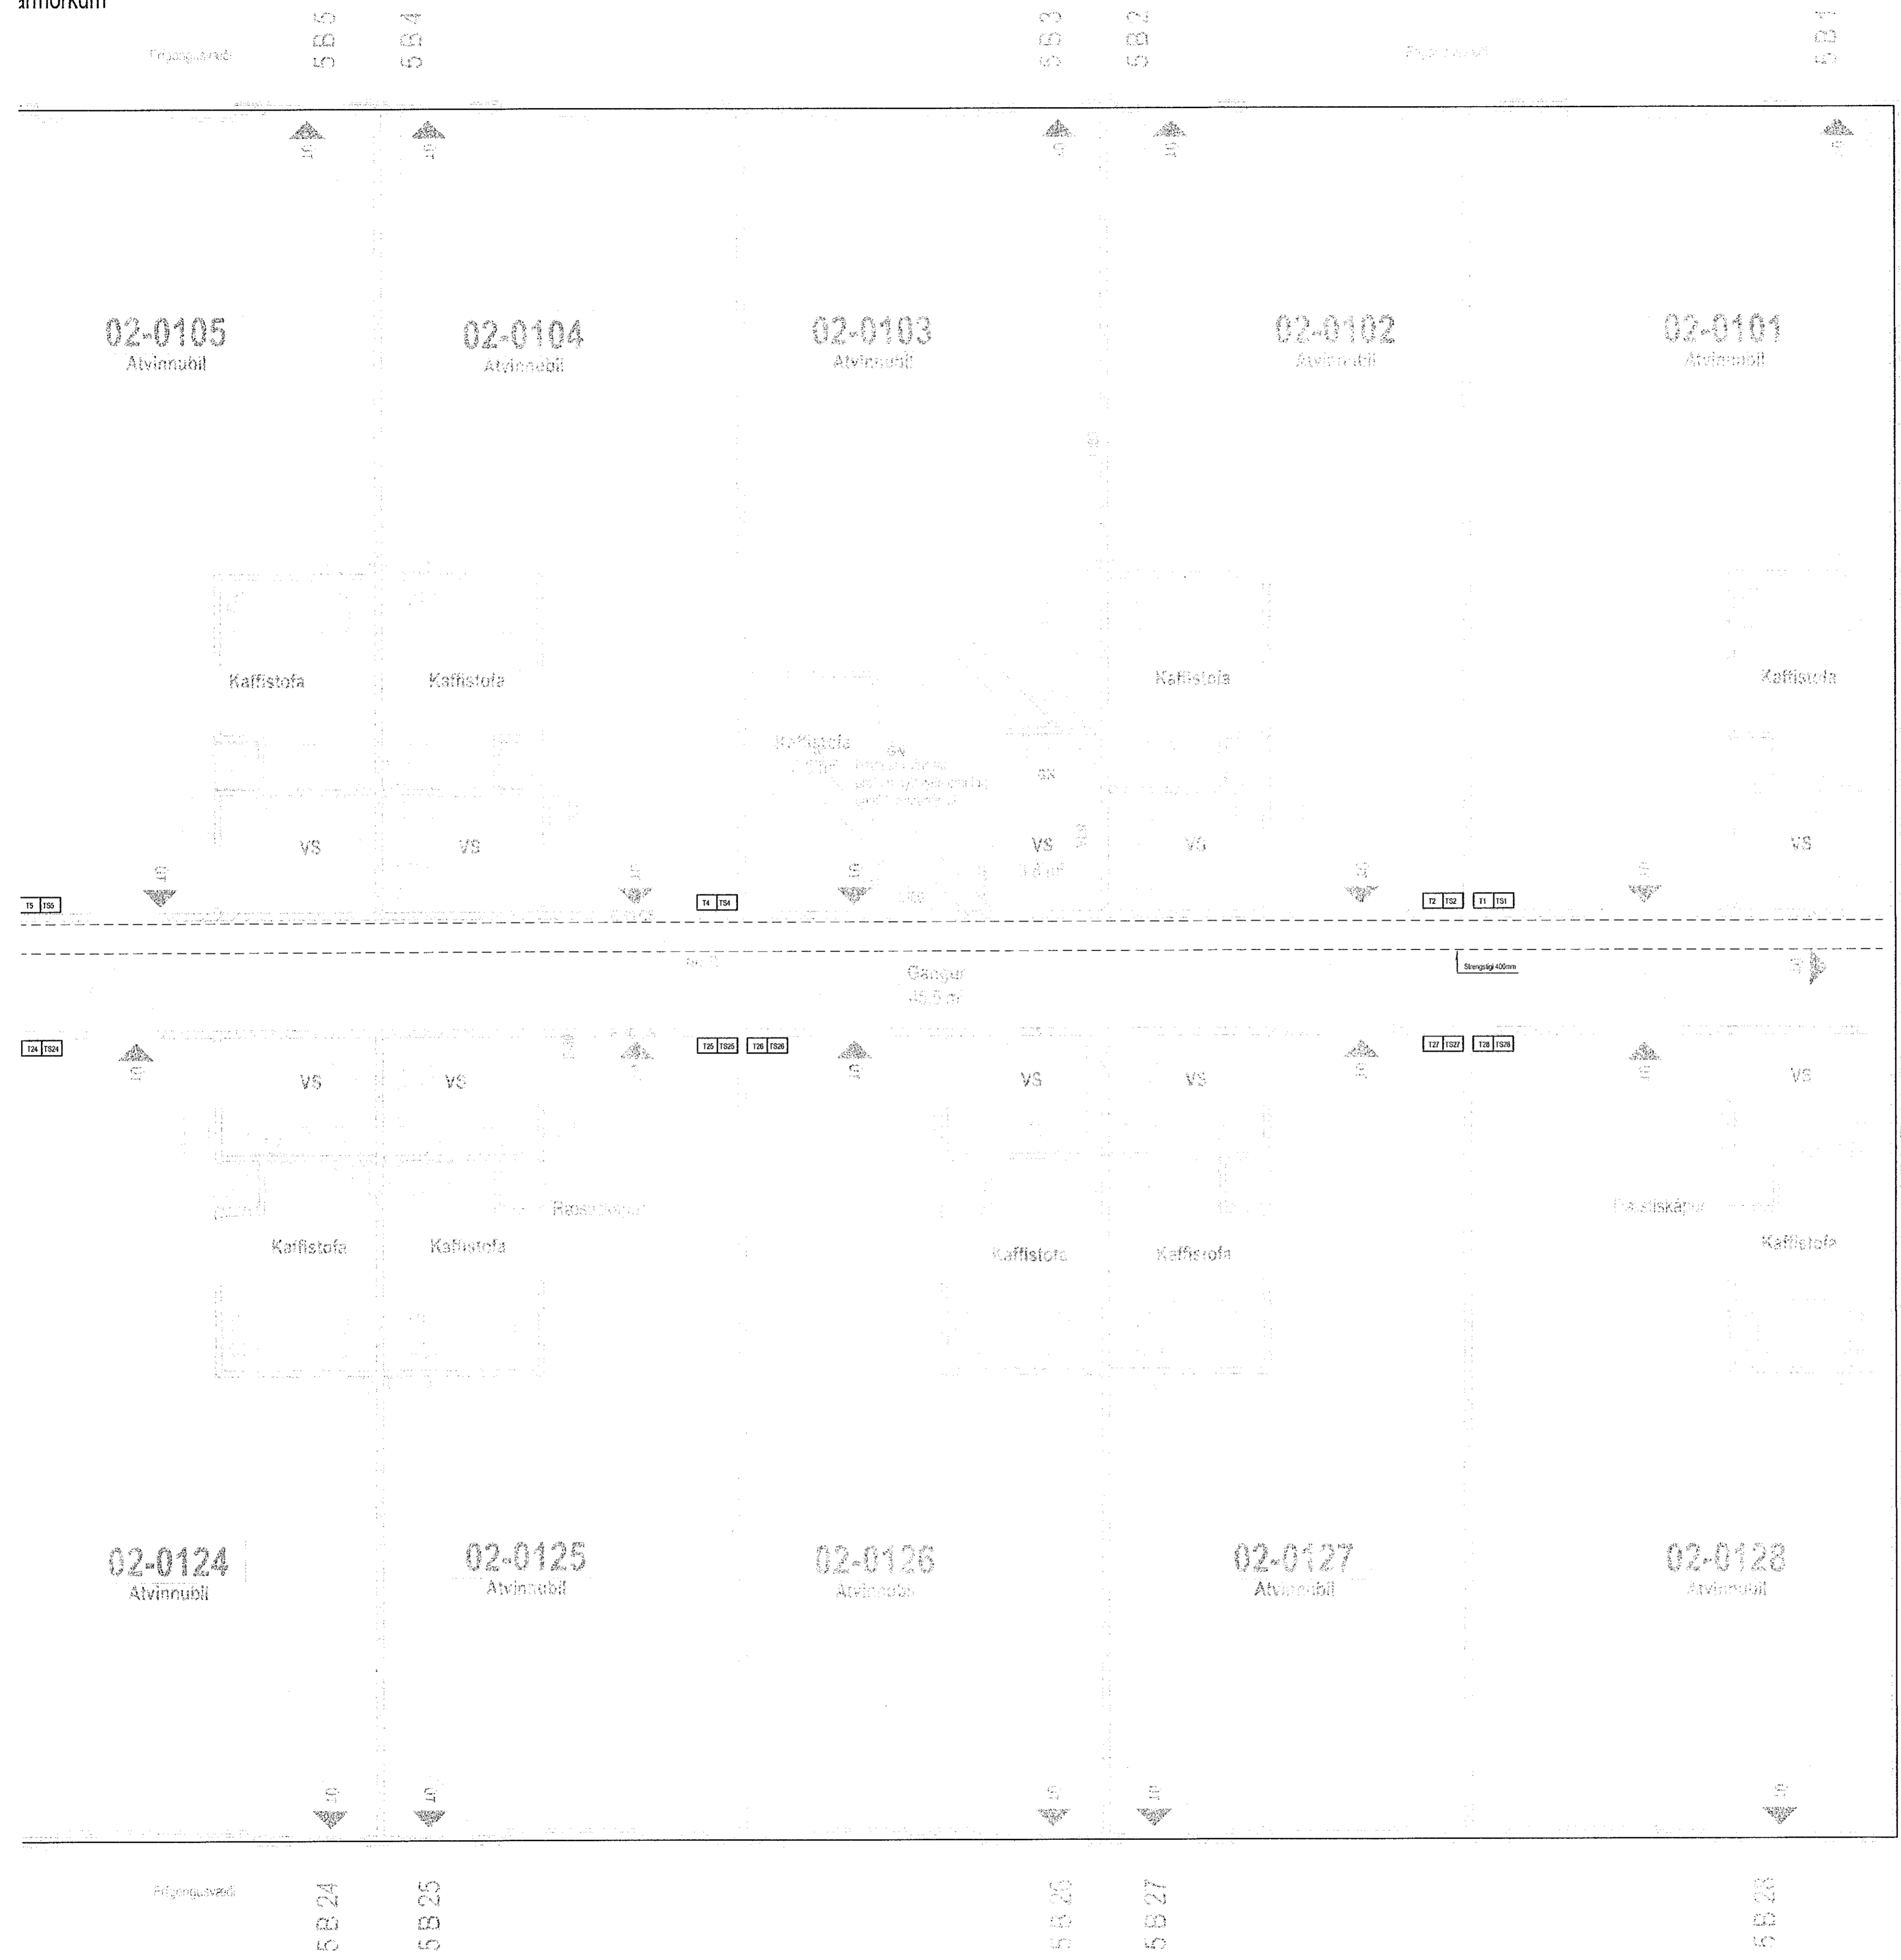


Byggingafráttir

Móttekið
07. feb. 2022
fr. byggingafráttiranna í Hafnarfjörð
Róbert A. Róbertsson

Undirskrift hönnuðar aðaluppdráttar / samræmingarhönnuðar
KRISTINN RAGNAR [Signature] KT. 120944-2669

LYKILMYND

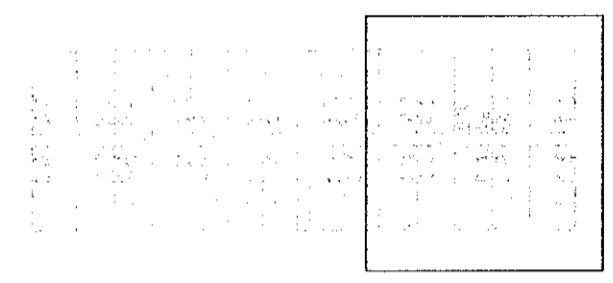

Teikning í vinnslu

Verkheiti
Áhella 5b
Mhl 02
221 Hafnarfjörður

Lýsing
Grunnmynd 1.hæð - hluti C
Rafloðn
Lág- og smáspenna
Skýringar

| | |
|----------|--------------|
| Dags | Kvarði |
| Jan 2023 | 1/50 blað A1 |
| Hönnuður | Teiknað |
| GV | GV |
| Blað | Verknúmer |
| 4 af 5 | 2301-441 |

Gunnar Vigðsson kt: 010564-3449
Löggeittur rafagnahönnuður
Suðurlás 28 110 Reykjavík
Sími : 822-2855 e-mail: gvigo@simnet.is
Undirskrift: [Signature]