


Öll mál takist/staðfæriss á staðnum áður en smíði hefst.
 Misræmi í teikningum skal tafarlaust tilkynna hönnuðum.
 Teikningar arkitekta skal lesa með teikningum meðhönnuða.

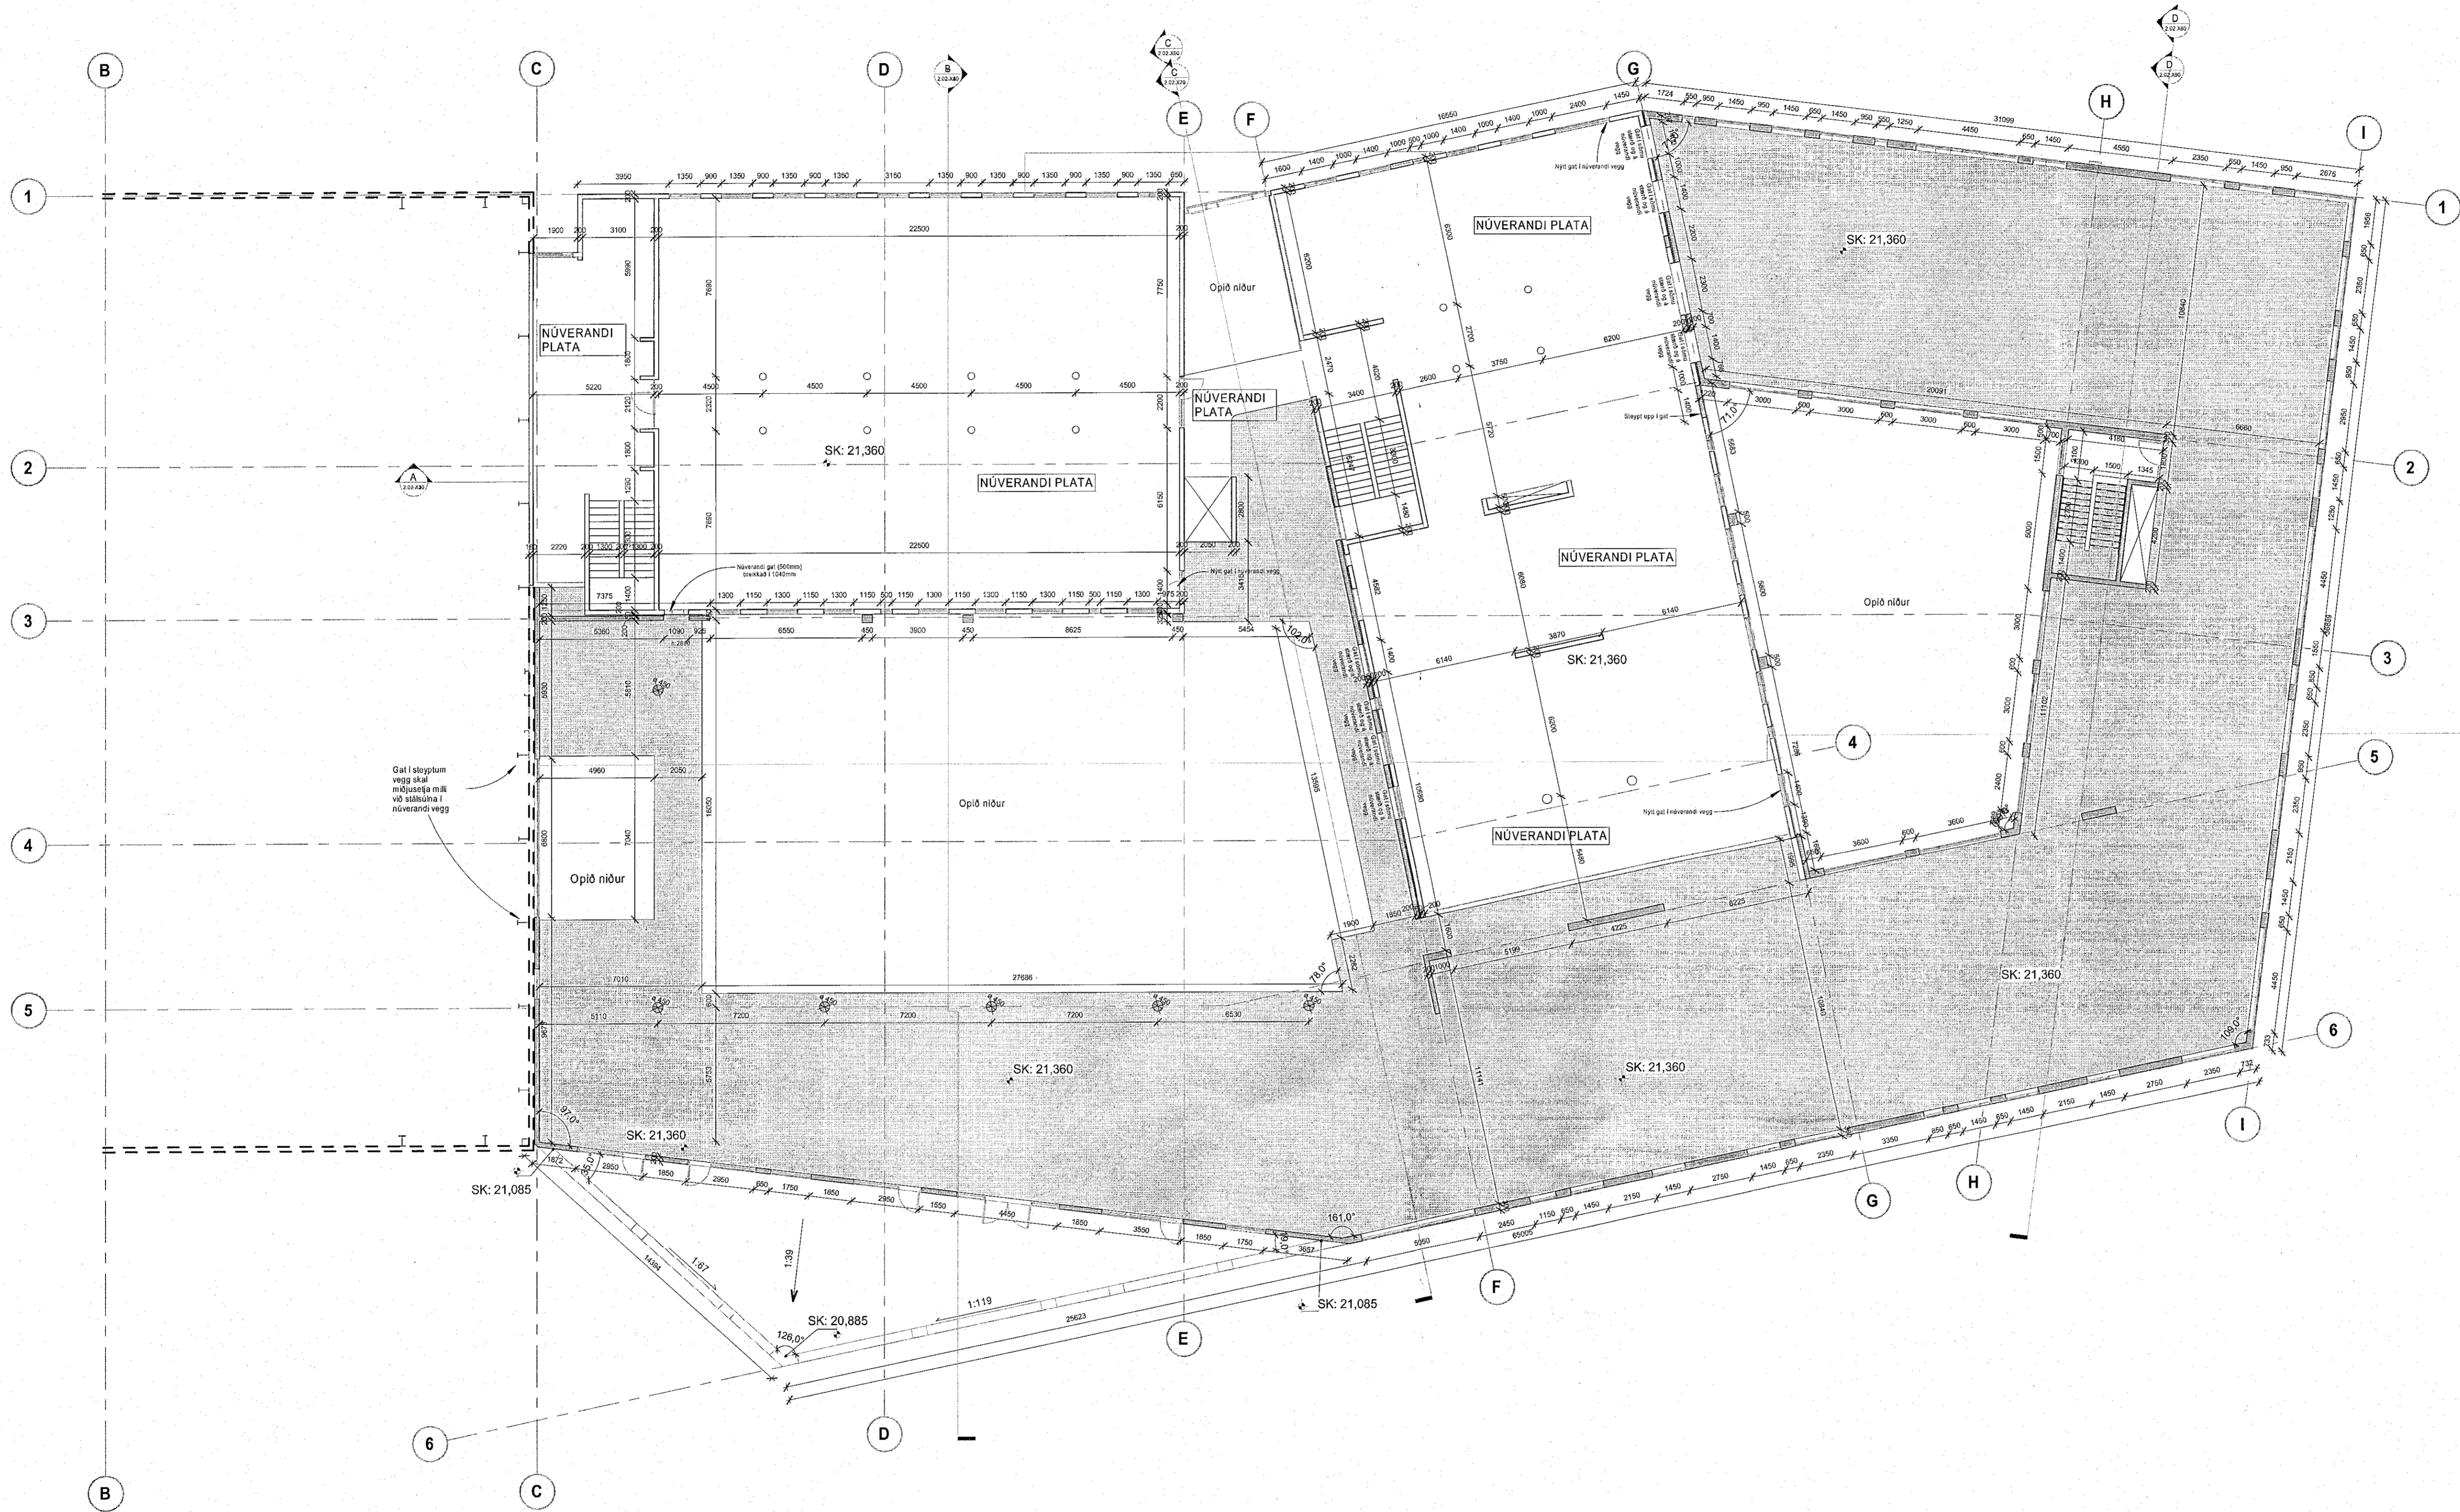

SKÝRINGAR :

- Núverandi steypa
- Ný steypa
- SK: Steypukúdi

ATH!
 Hæðarkótar plötu á teikningu eru steypukótar (SK).
 Hæð glugga frá góli (HGK) mibást við kóta fullfrágenginna gólfa (GK), sjá verkeikningar arkitekta.
 GK 1. hæð = 13,625
 GK 2. hæð = 17,505
 GK 3. hæð = 21,385
 ATH!
 Gólf vegna lagna eru almennt ekki sýnd á teikningum arkitekta.
 Viðað er á teikningar lagshönnuða.

A	08.12.2022	Burðarvirki arkitekta - 3.hæð	AS
Útg.	Dags.	Skýring	Br.af.

Verkefni:	Icelandair - höfuðstöðvar
Verkhluti:	Flugvellir 1 - 220 HFJ
Verkhluti:	Steypa Yfirlit_3. hæð
Teikninganúmer:	ARKITEKTA TEIKN. 1.01.300
Verknúmer:	21095
Staðgreinir:	2398-0010
Löndnúmer:	222263
Matshluti:	01
Málkvarði:	As indicated
Aðalhönnuður / Hönnunarstjóri:	SH / BA
Teiknað af:	AS
Yfirfarir af:	IP
Dagsetning:	08.12.2022
Útgáfa:	A

Samþykkt: *Sig. M. Róbertsson*

ARKPING | AORDIC

HALLARMÖL 4 - REYKJAVÍK 570 5700 - arkping@arkping.is - www.arkping.is

SIGURÐUR HALLGRÍMSSON,	170753-3139	ARKITEKT
BIKKUR ÁRNASON,	200787-3159	BYGG.FR.
HALLUR KRISTMUNDSSON,	220573-3699	BYGG.FR.
HELGI MAR HALLGRÍMSSON,	210279-3429	ARKITEKT

HÖNNUNUR SKALIN SÉ ALIÐAN RETT Á TEIKNINGUM - FJÓL DÖLUR ER HÁÐ SÁKREGLU SAMBYKTI

Hæð 3 STEYPA_yfirlit
 1:150